

Kontrollieren Sie bitte in unserer kostenlosen Datenbank die Aktualität der TAB:

<https://www.din-14675.de/tabs-der-feuerwehr/>

Natürlich können wir keine Gewähr für die Gültigkeit der auf unserer Website veröffentlichten TAB's übernehmen.



Wenn wir eine aktuellere TAB aufnehmen sollen, bitten wir um eine kurze eMail mit der TAB an unsere speziell hierfür eingerichtete eMail-Adresse tab@DIN-14675.de

TABs der Feuerwehr

kostenloser TAB Download unter www.DIN-14675.de





Unternehmensberatung Wenzel

info@DIN-14675.de / 0800 - 34614675

- Beratung zur DIN 14675 Zertifizierung
- Online-Schulungen rund um Brand- und Sprachalarmanlagen
- kostenlose Datenbank TAB's der Feuerwehr
- Datenbank zertifizierter Unternehmen

Meldergruppe	Gebäude	Geschoss	Nutzung	Melderanzahl	Melderart	Bemerkung	Stand/Datum
1	Bauteil 2	EG-1.OG	Lager	1	Sprinklergruppe 1	2 Strömungswächter	21.11.2022


EG

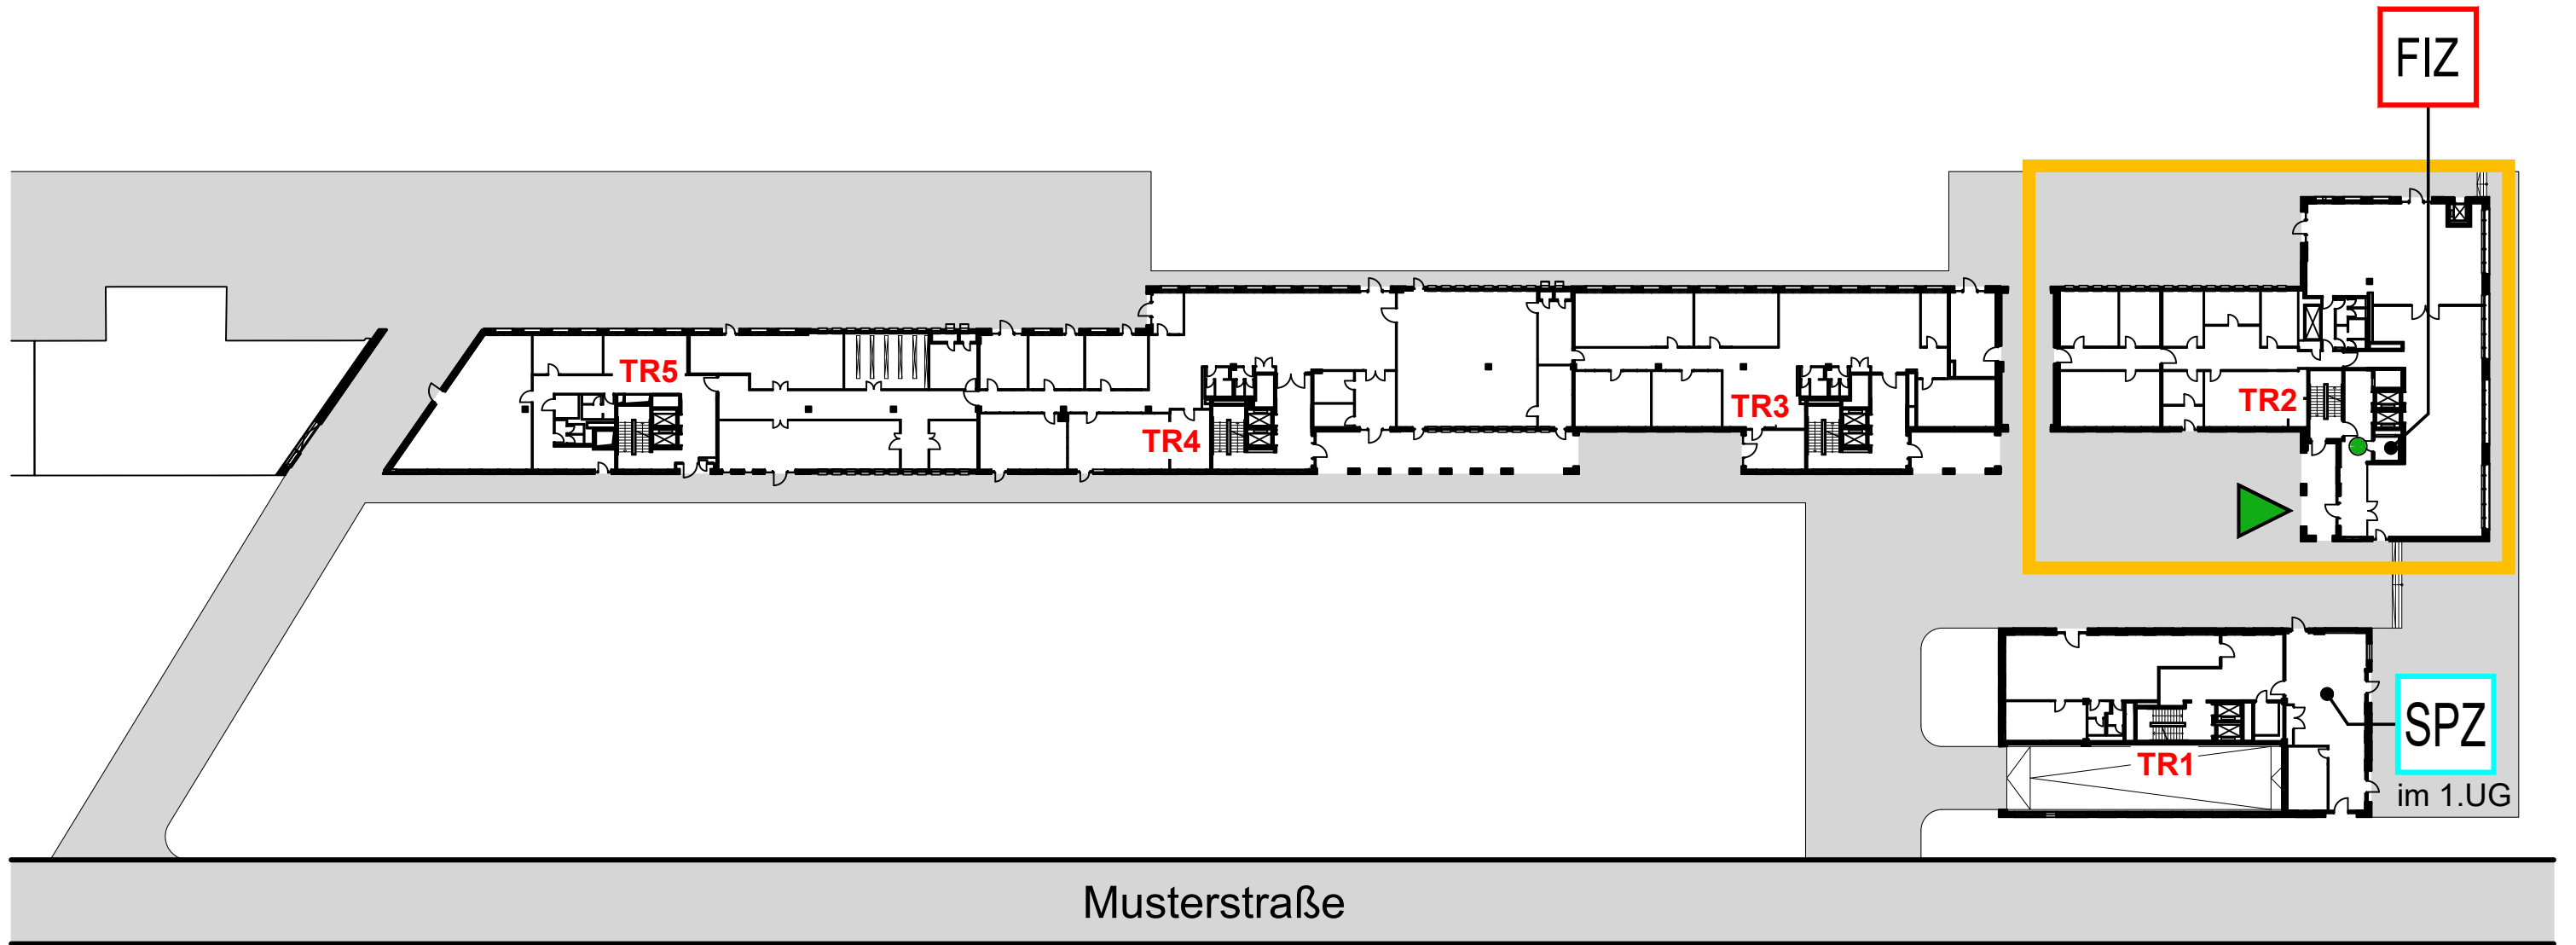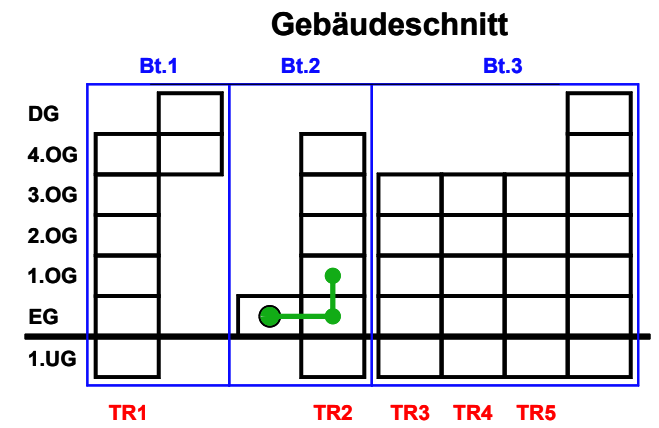

Meldergruppe	Gebäude	Geschoss	Nutzung	Melderanzahl	Melderart	Bemerkung	Stand/Datum
1	Bauteil 2	EG-1.OG	Lager	1	Sprinklergruppe 1	2 Strömungswächter	21.11.2022


Strömungswächter 1/1

EG

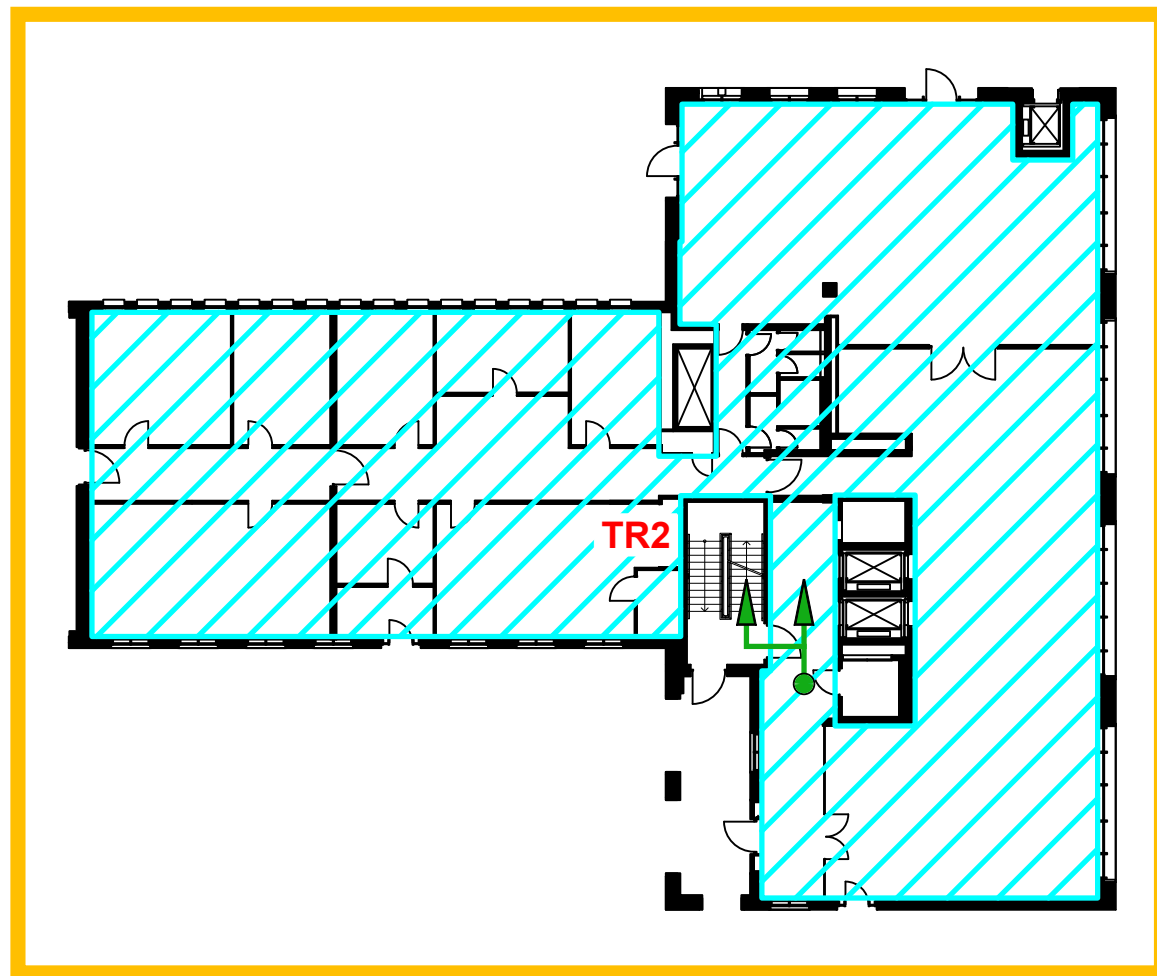

Strömungswächter 1/2



1.OG

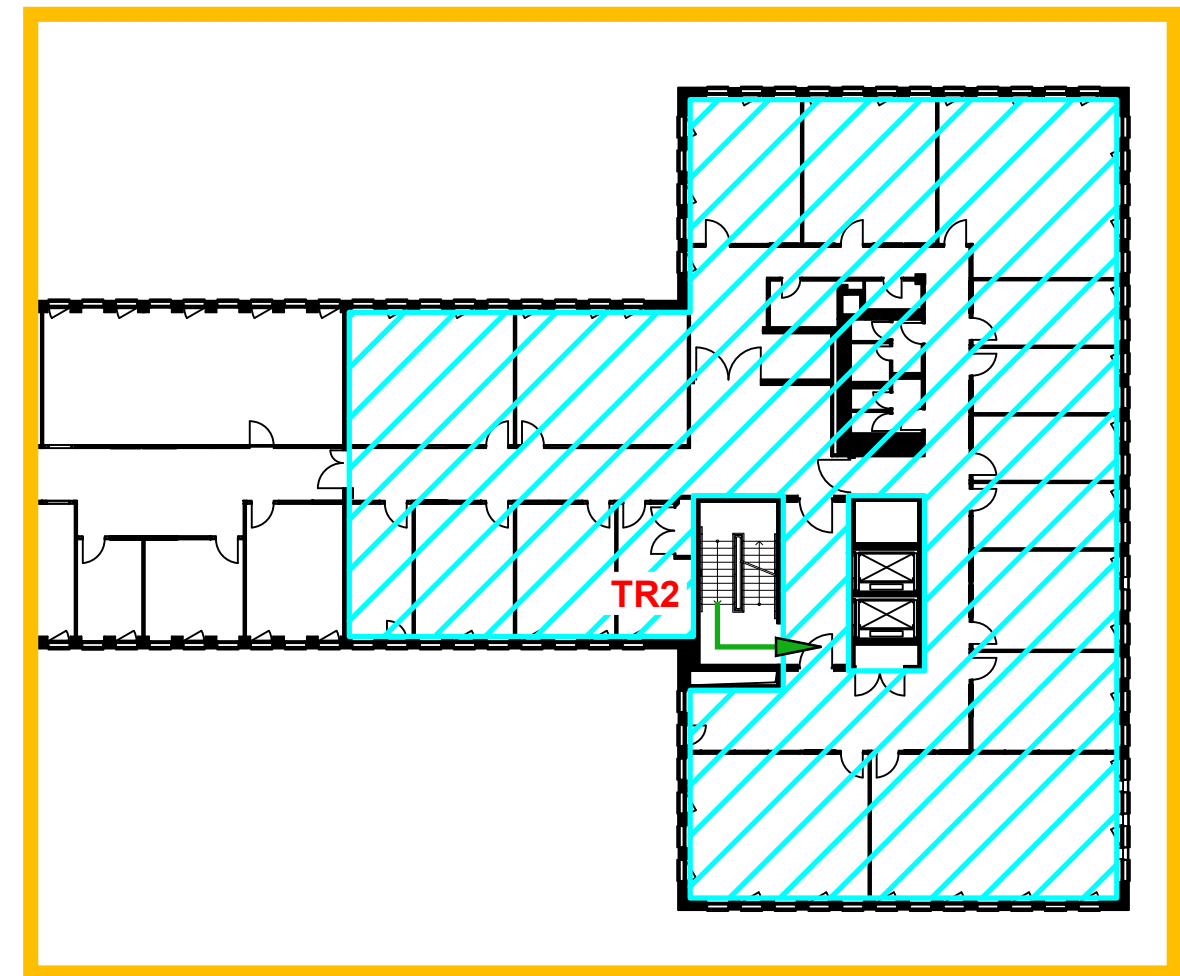

1001


Meldergruppe	Gebäude	Geschoss	Nutzung	Melderanzahl	Melderart	Bemerkung	Stand/Datum
1001	Bauteil 2	EG	Lager	1	Sprinklergruppe 1	Strömungswächter 1/1	21.11.2022

EG

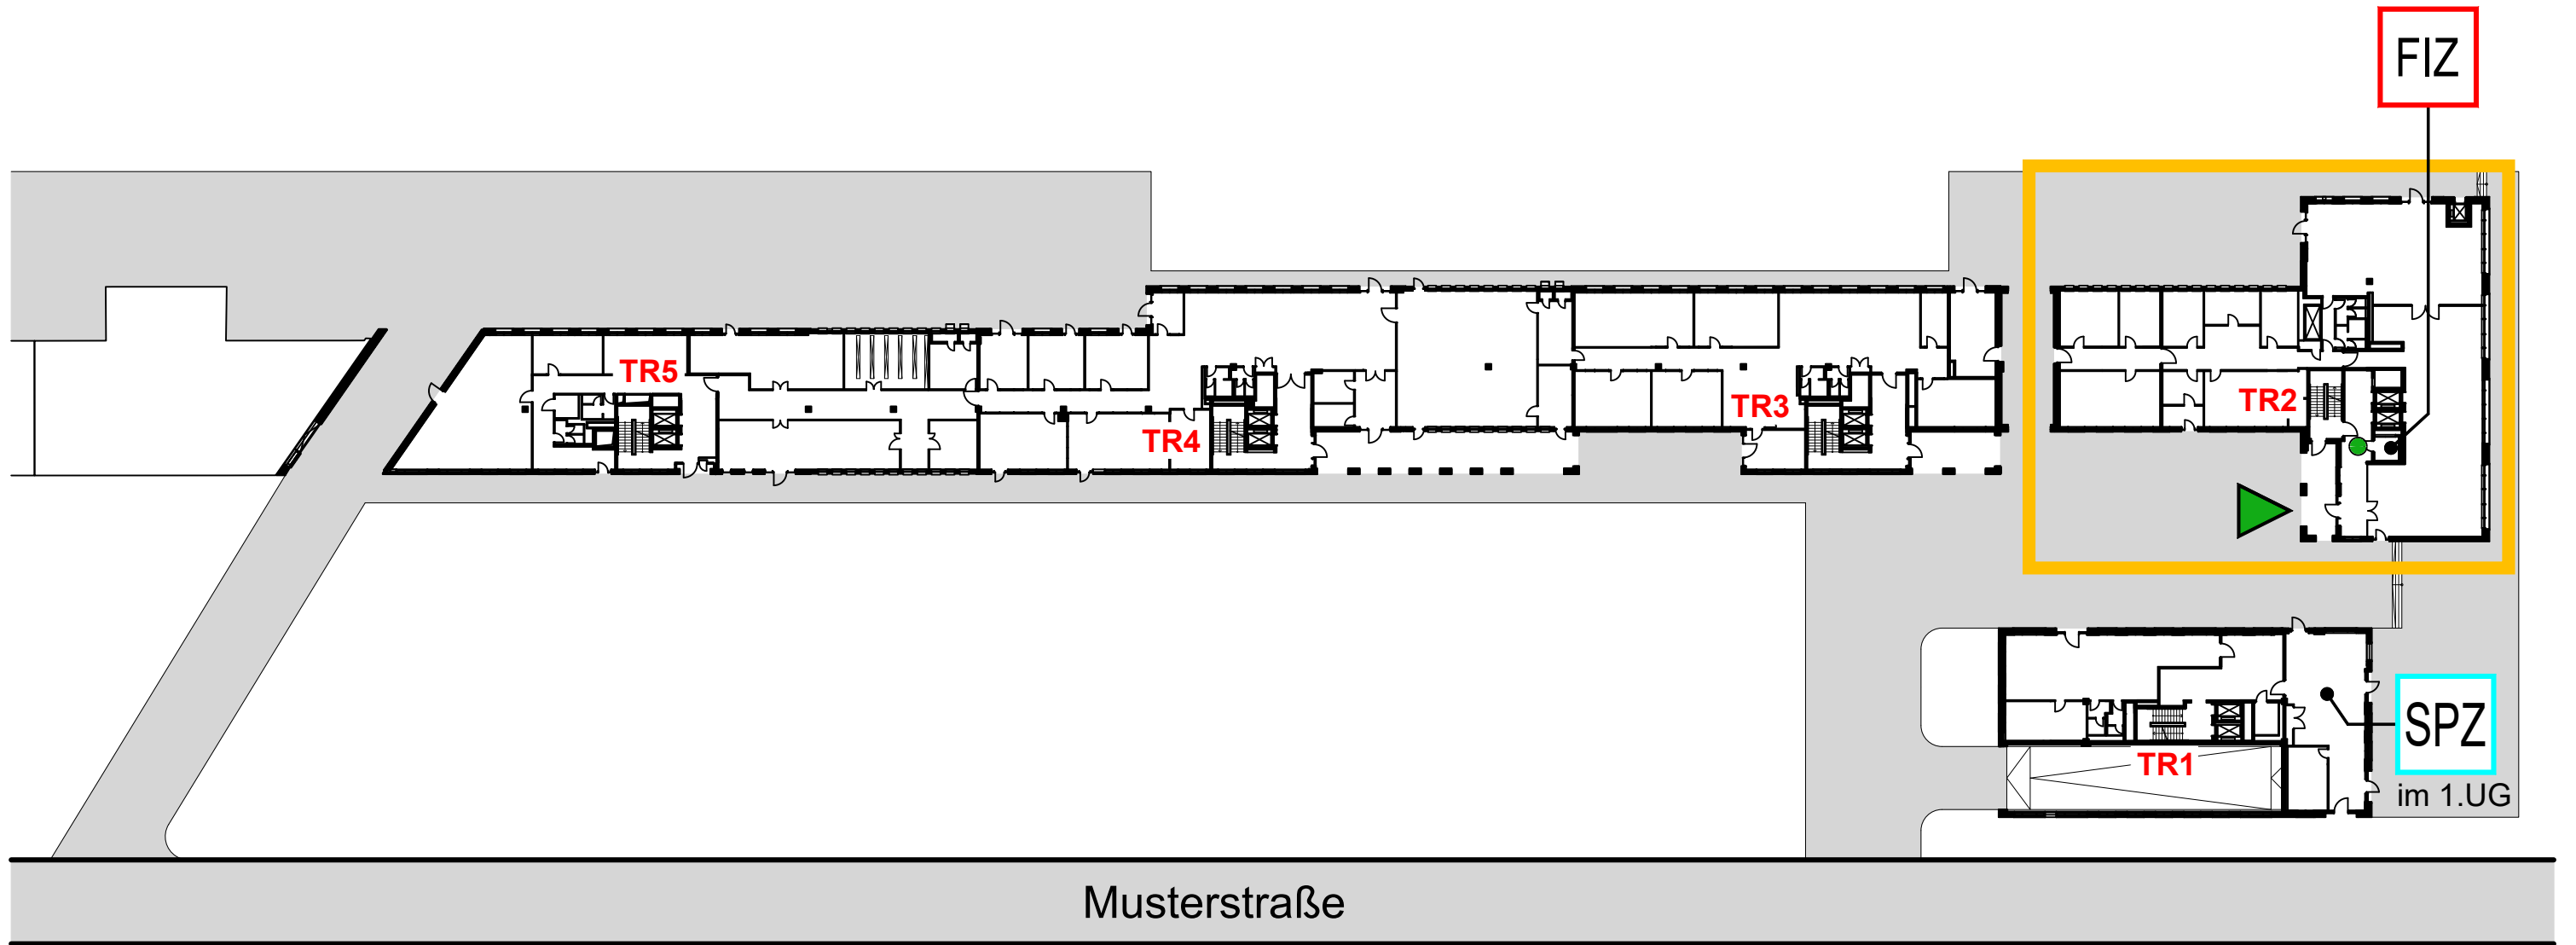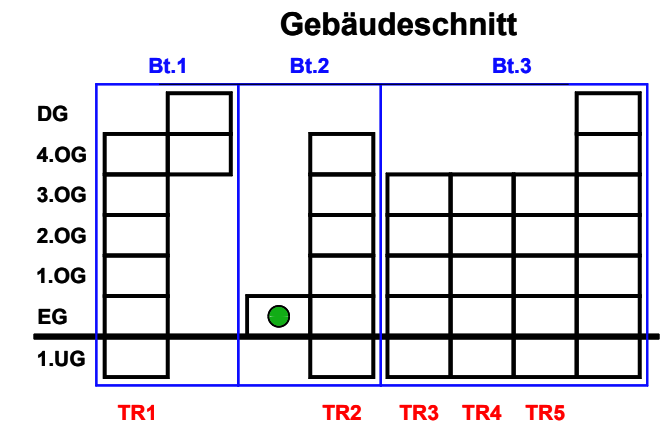

Meldergruppe	Gebäude	Geschoss	Nutzung	Melderanzahl	Melderart	Bemerkung	Stand/Datum
1001	Bauteil 2	EG	Lager	1	Sprinklergruppe 1	Strömungswächter 1/1	21.11.2022



EG

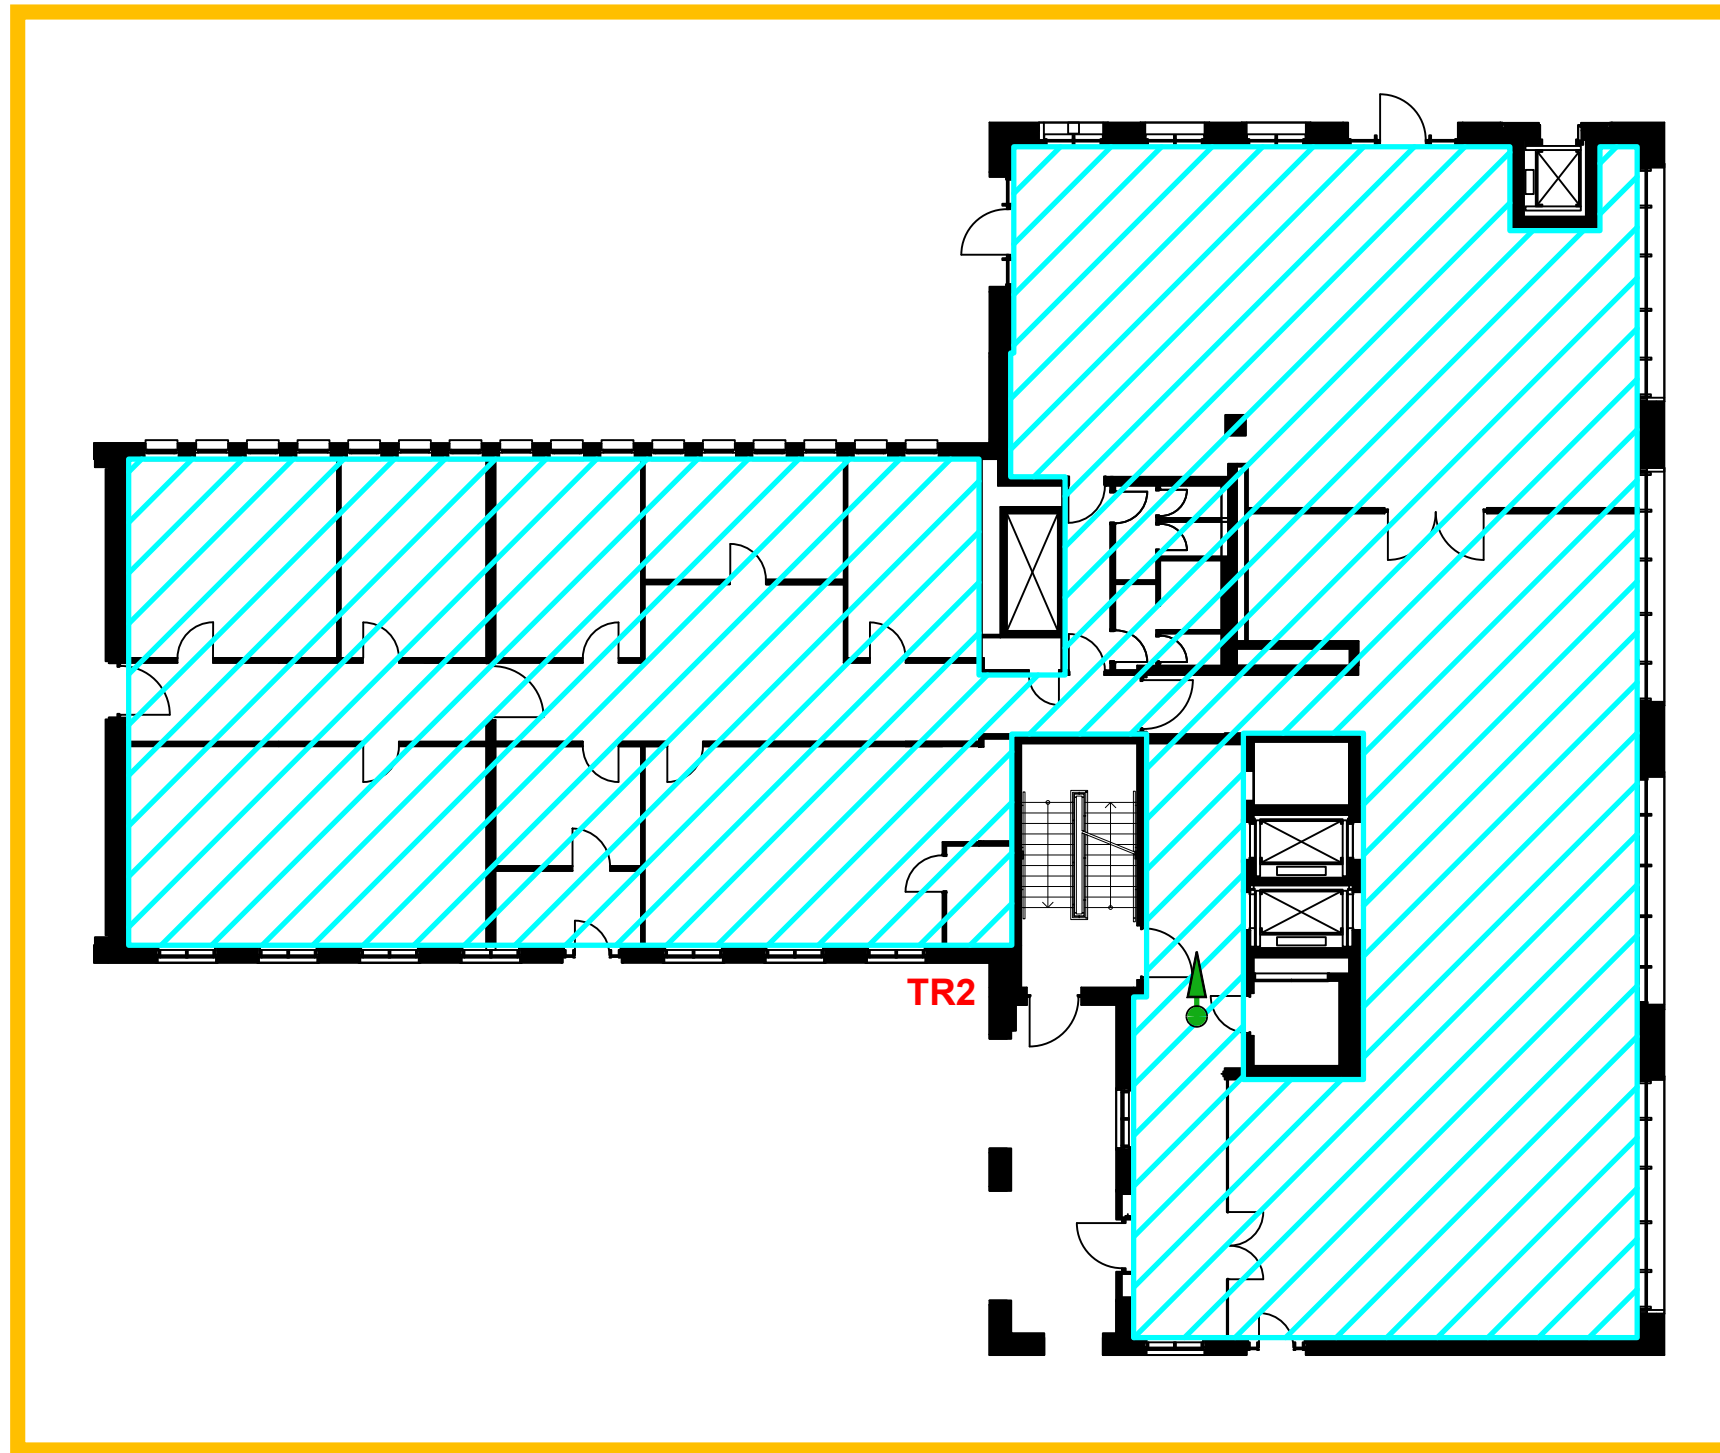

1002


Meldergruppe	Gebäude	Geschoss	Nutzung	Melderanzahl	Melderart	Bemerkung	Stand/Datum
1002	Bauteil 2	1.OG	Lager	1	Sprinklergruppe 1	Strömungswächter 1/2	21.11.2022

EG

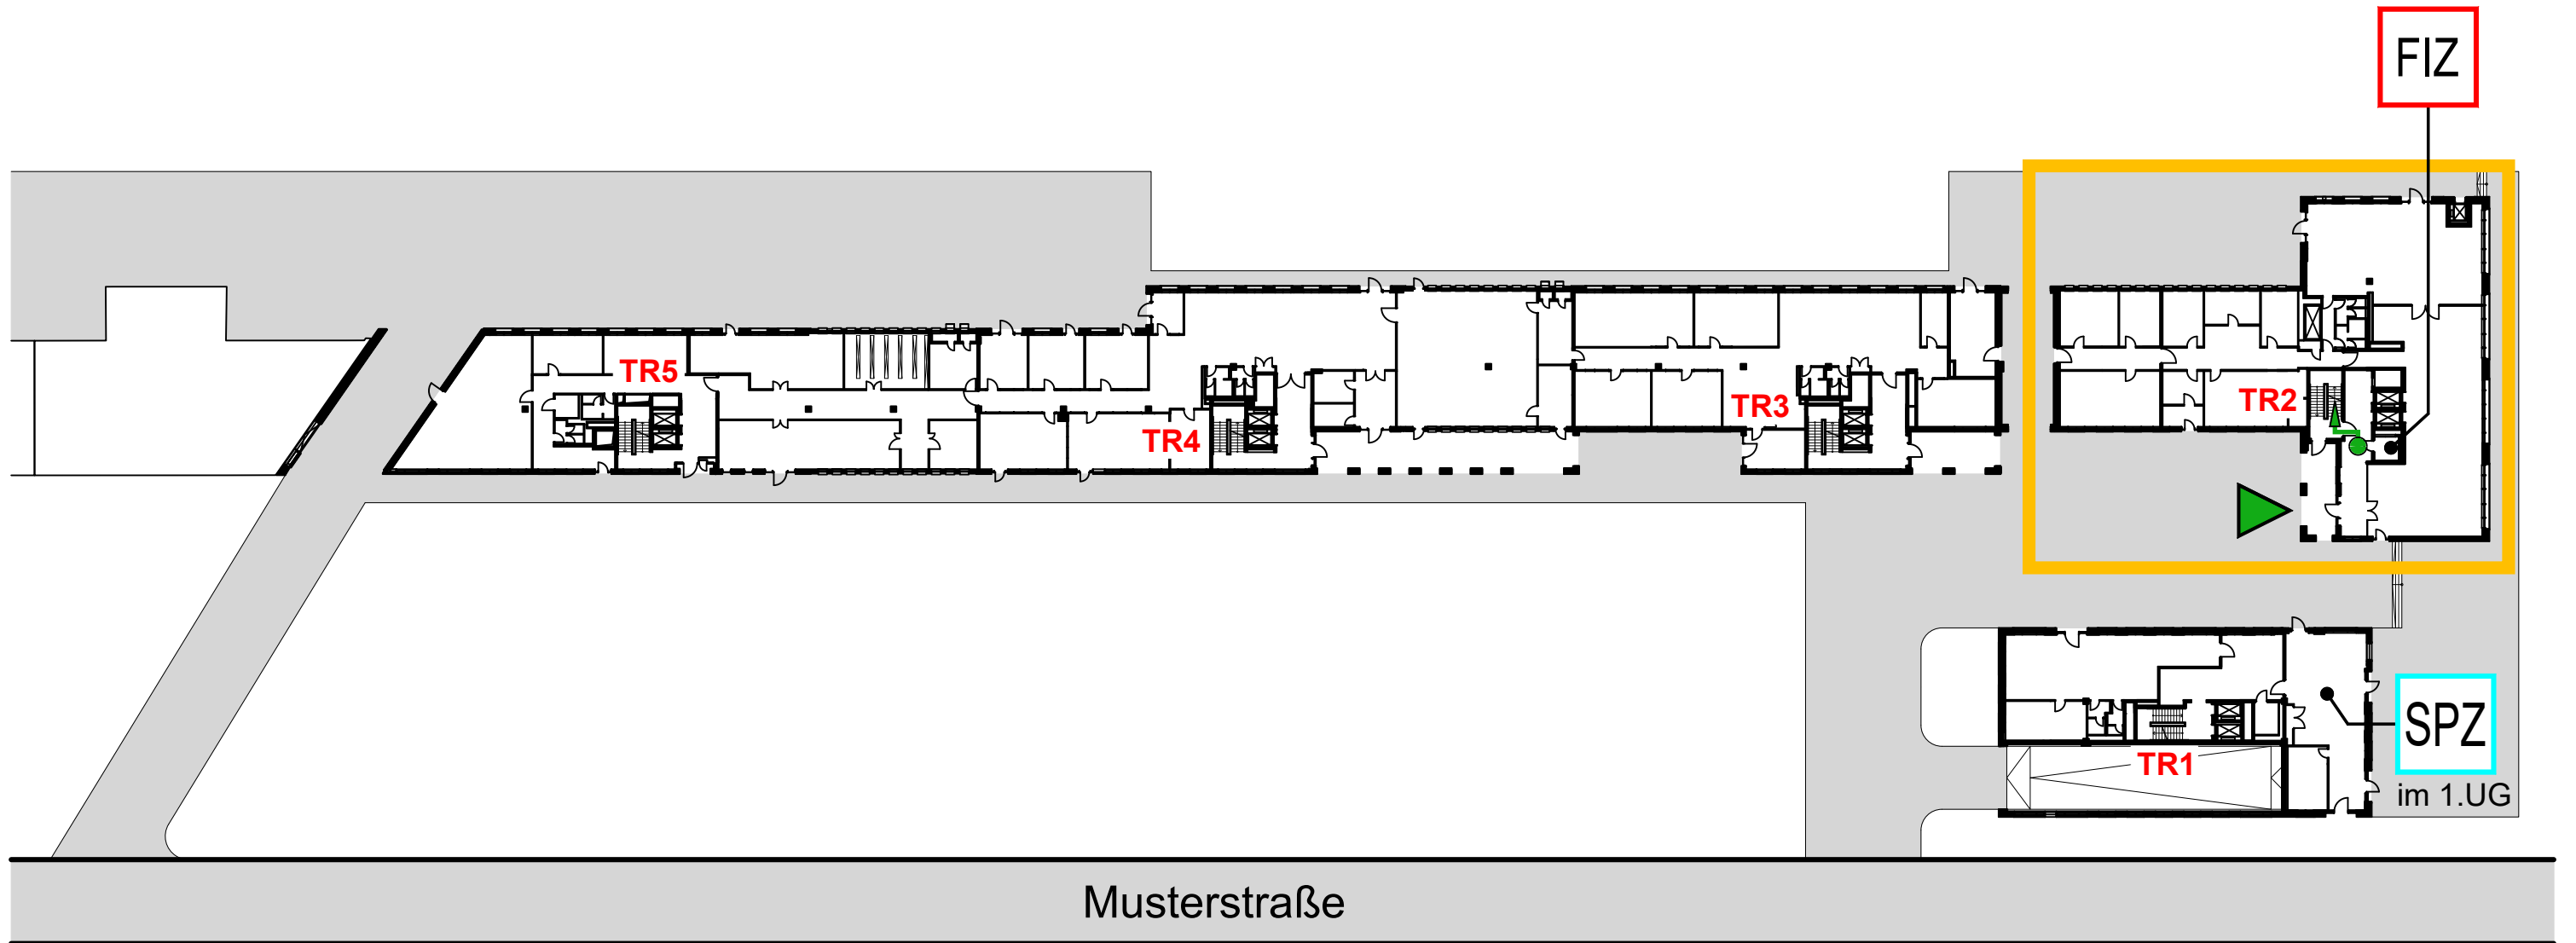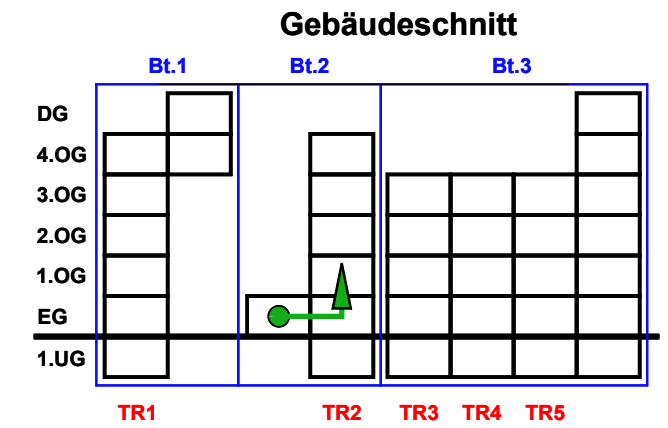


Meldergruppe	Gebäude	Geschoss	Nutzung	Melderanzahl	Melderart	Bemerkung	Stand/Datum
1002	Bauteil 2	1.OG	Lager	1	Sprinklergruppe 1	Strömungswächter 1/2	21.11.2022

1.OG

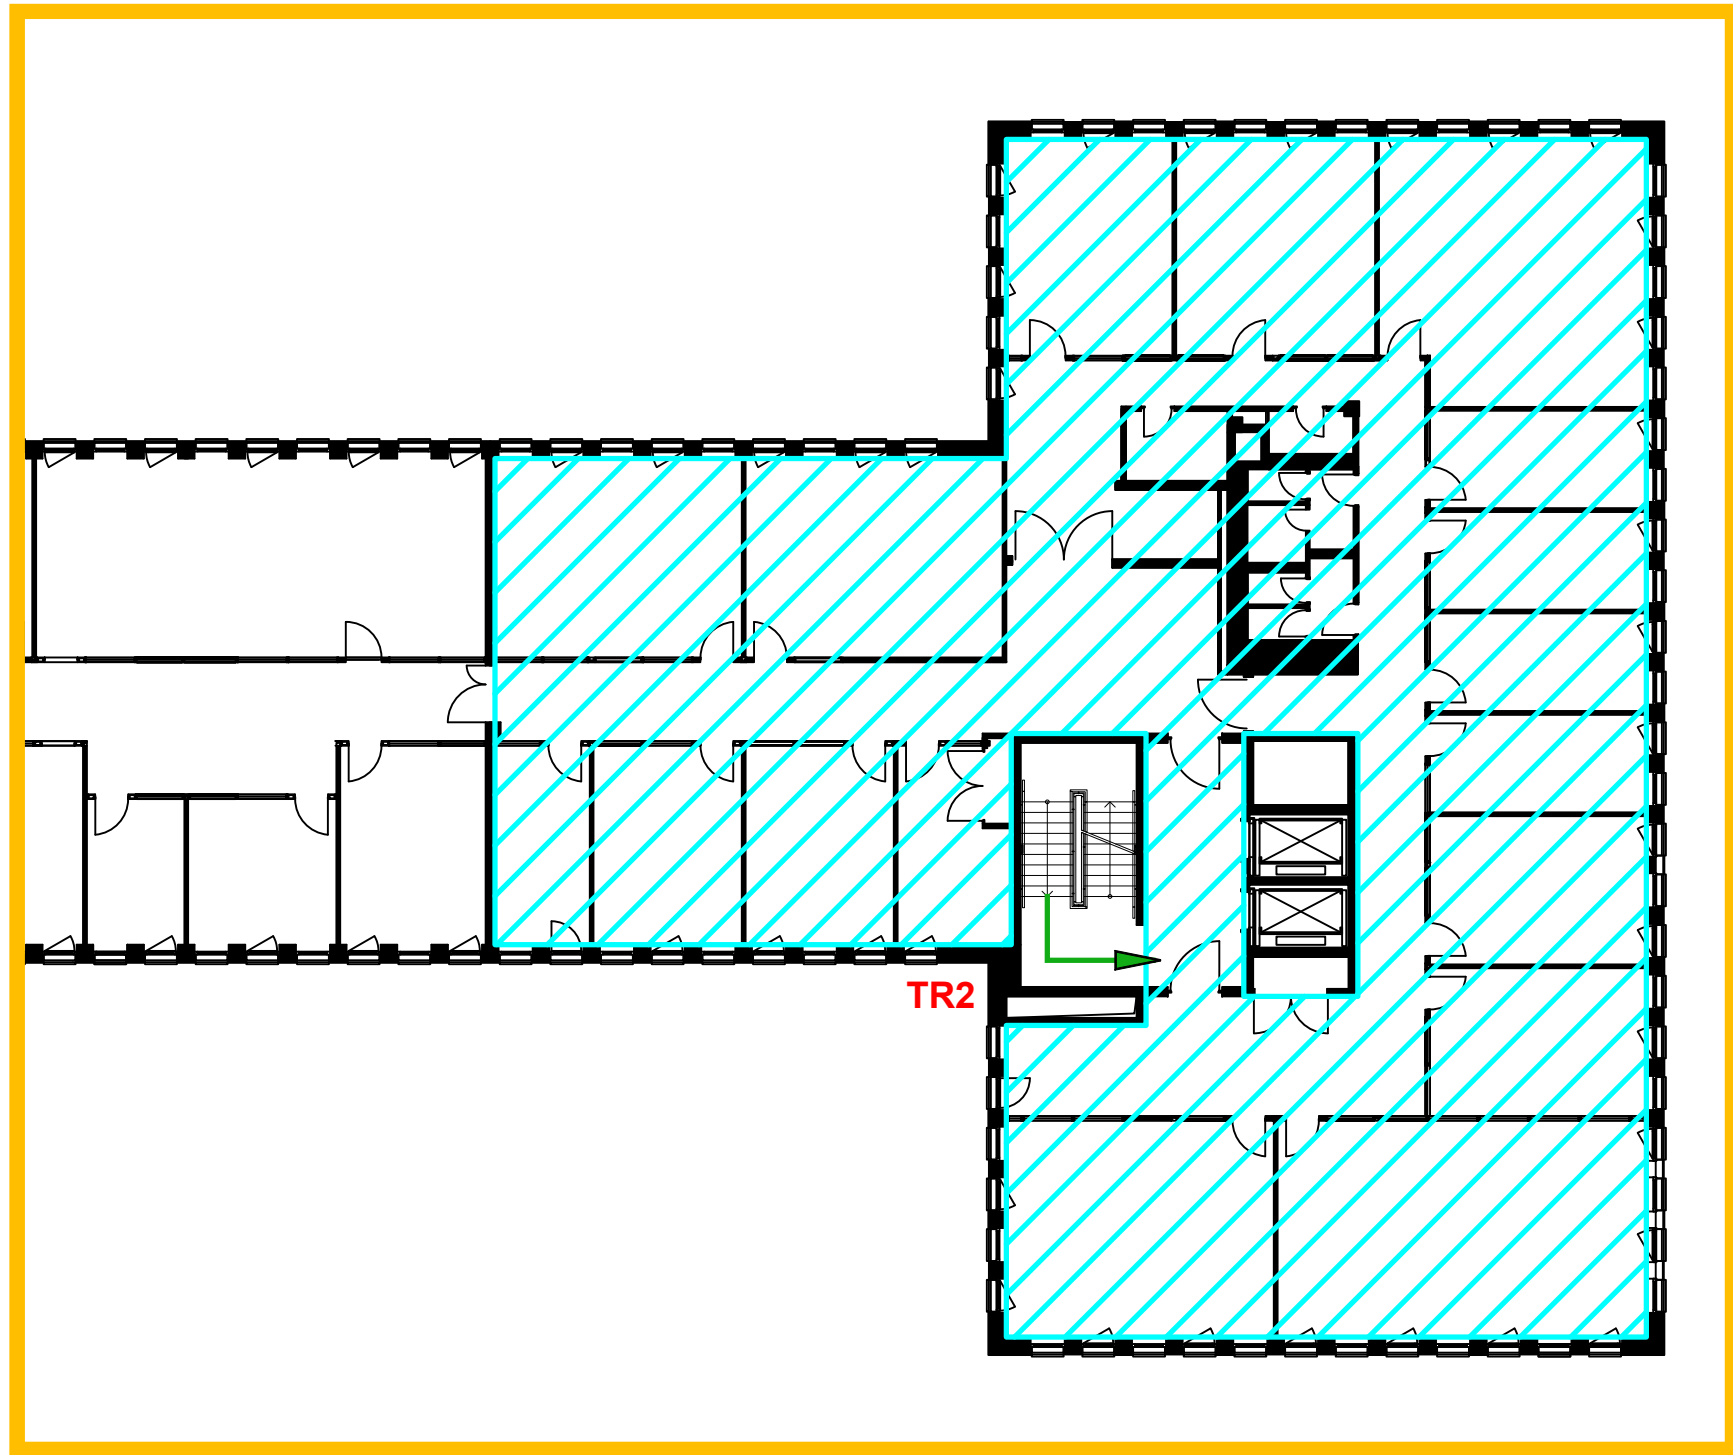


Meldergruppe	Gebäude	Geschoss	Nutzung	Melderanzahl	Melderart	Bemerkung	Stand/Datum
2	Gebäude A	1.UG	Tiefgarage	1	Sprinklergruppe 2	2 Strömungswächter	21.11.2022

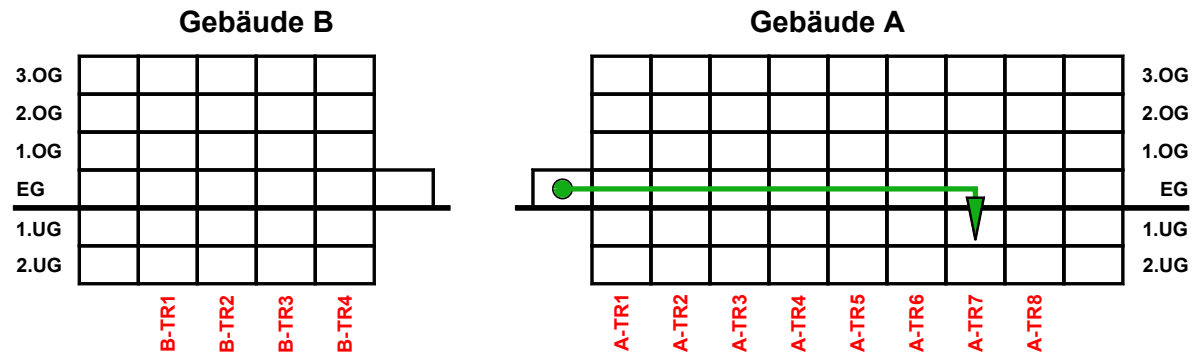


EG

FIZ

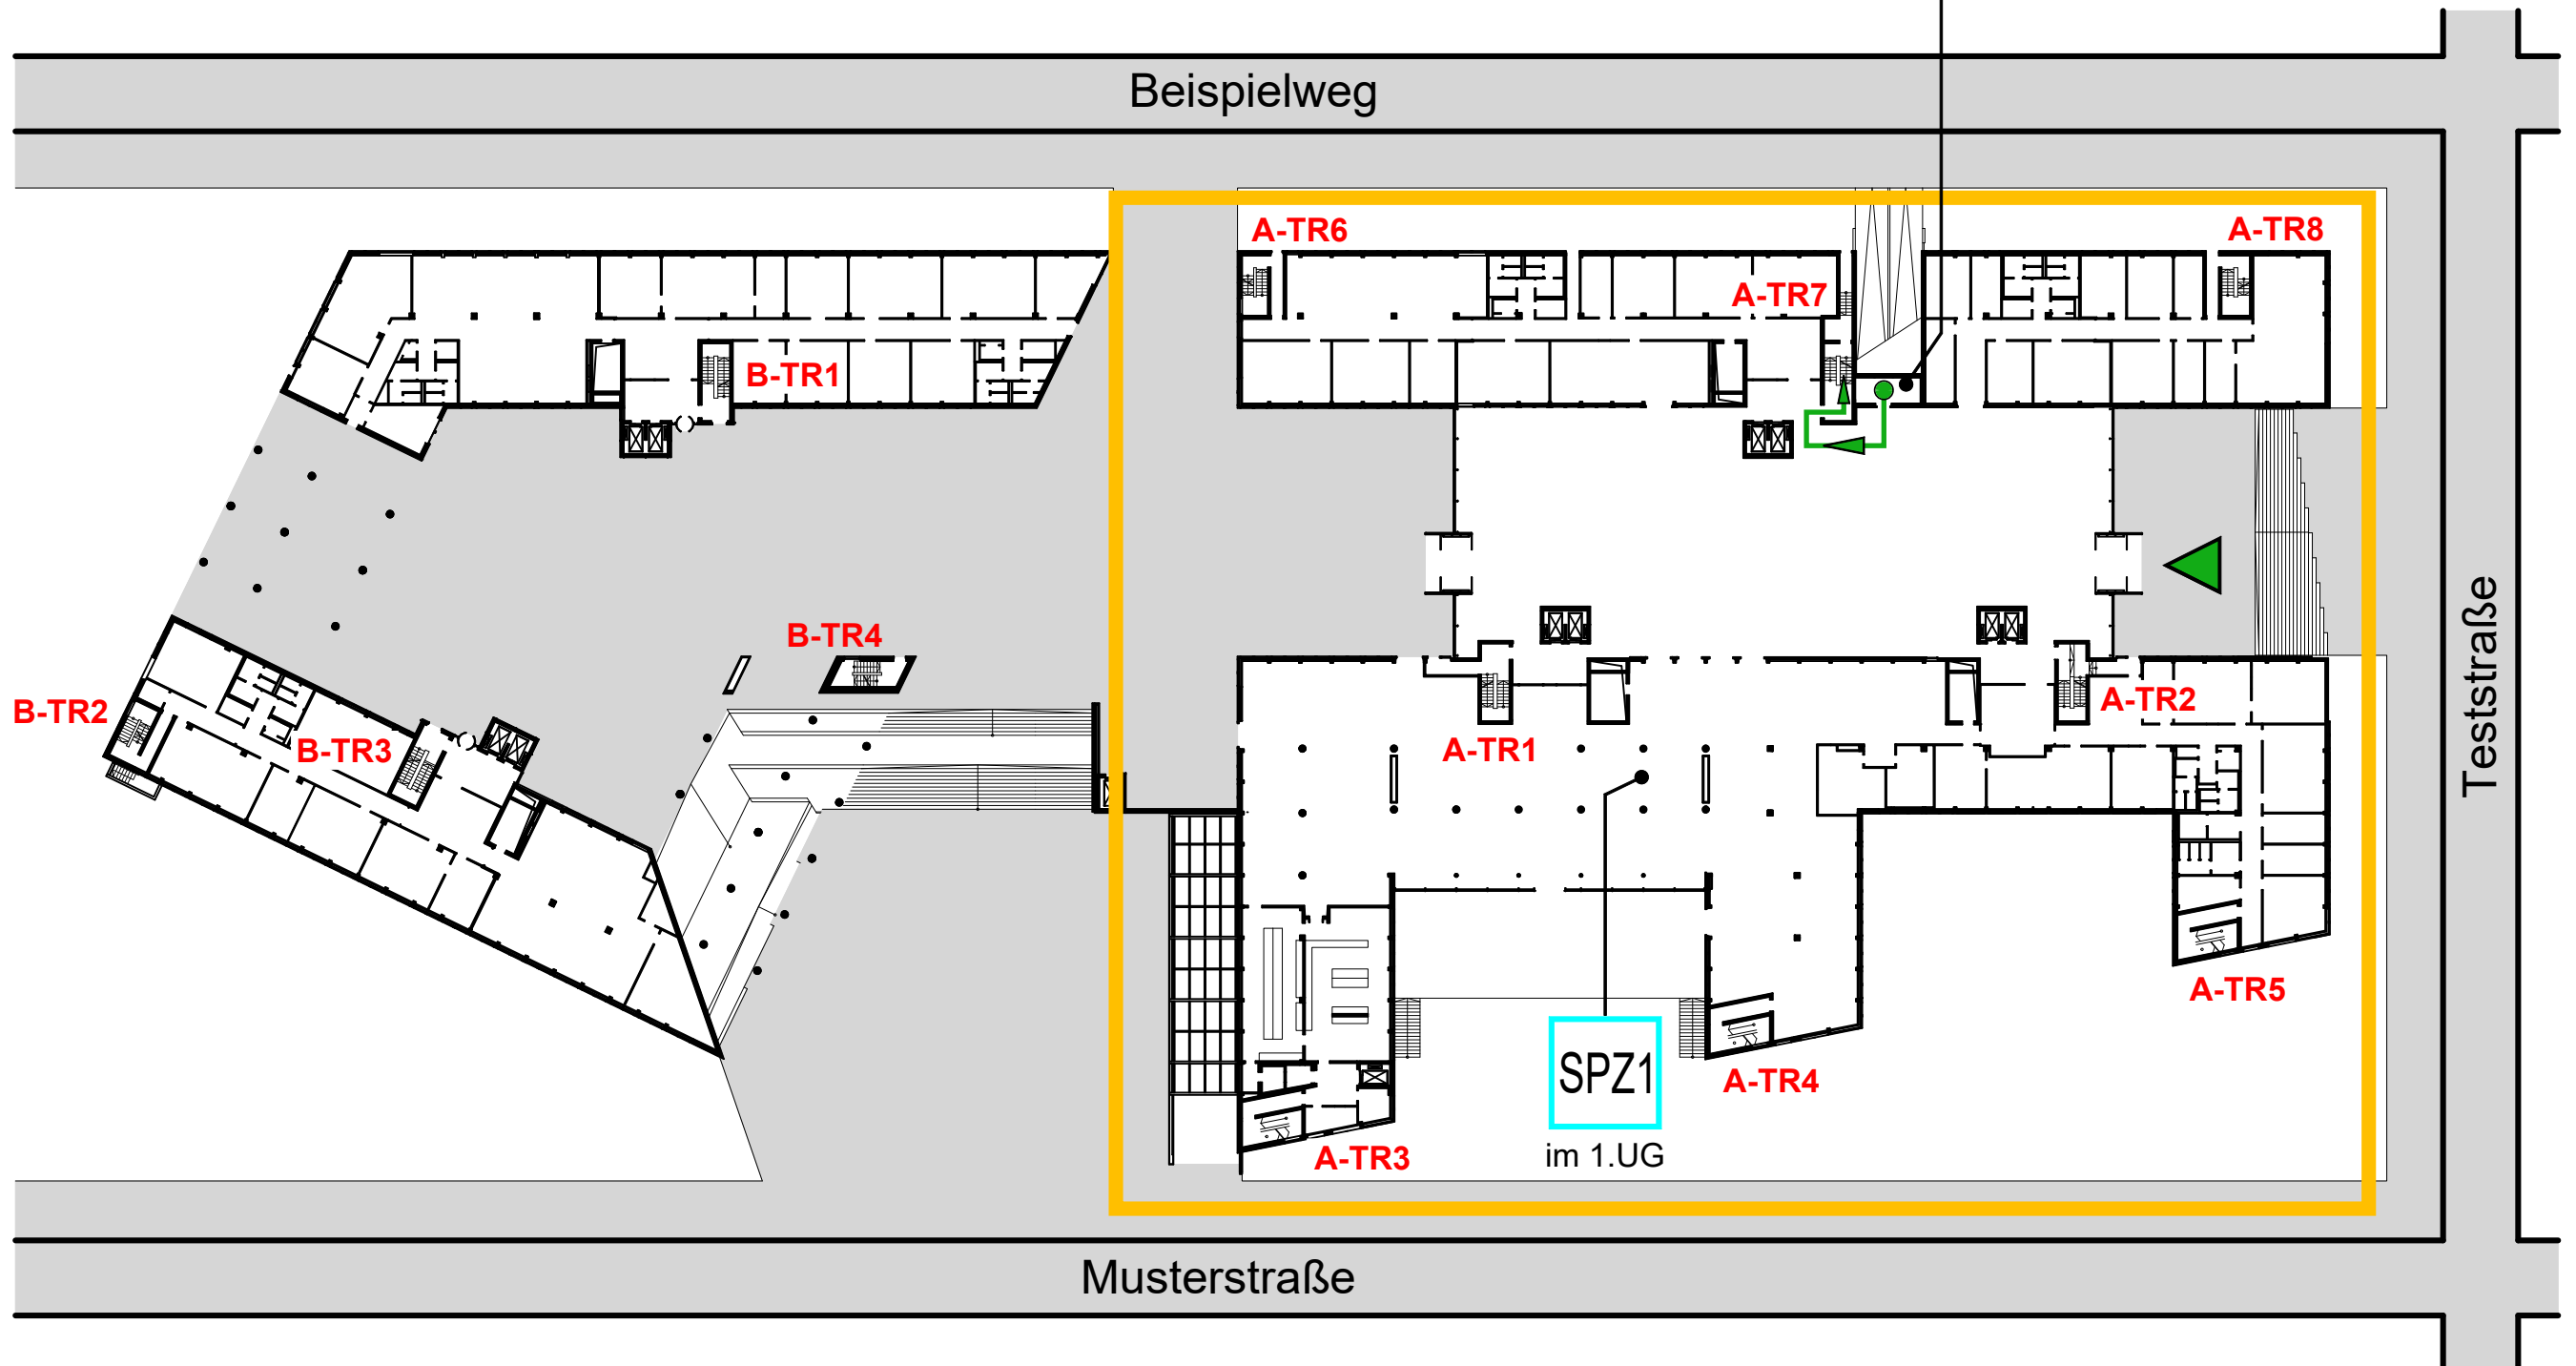


Meldergruppe	Gebäude	Geschoss	Nutzung	Melderanzahl	Melderart	Bemerkung	Stand/Datum
2	Gebäude A	1.UG	Tiefgarage	1	Sprinklergruppe 2	2 Strömungswächter	21.11.2022

1.UG

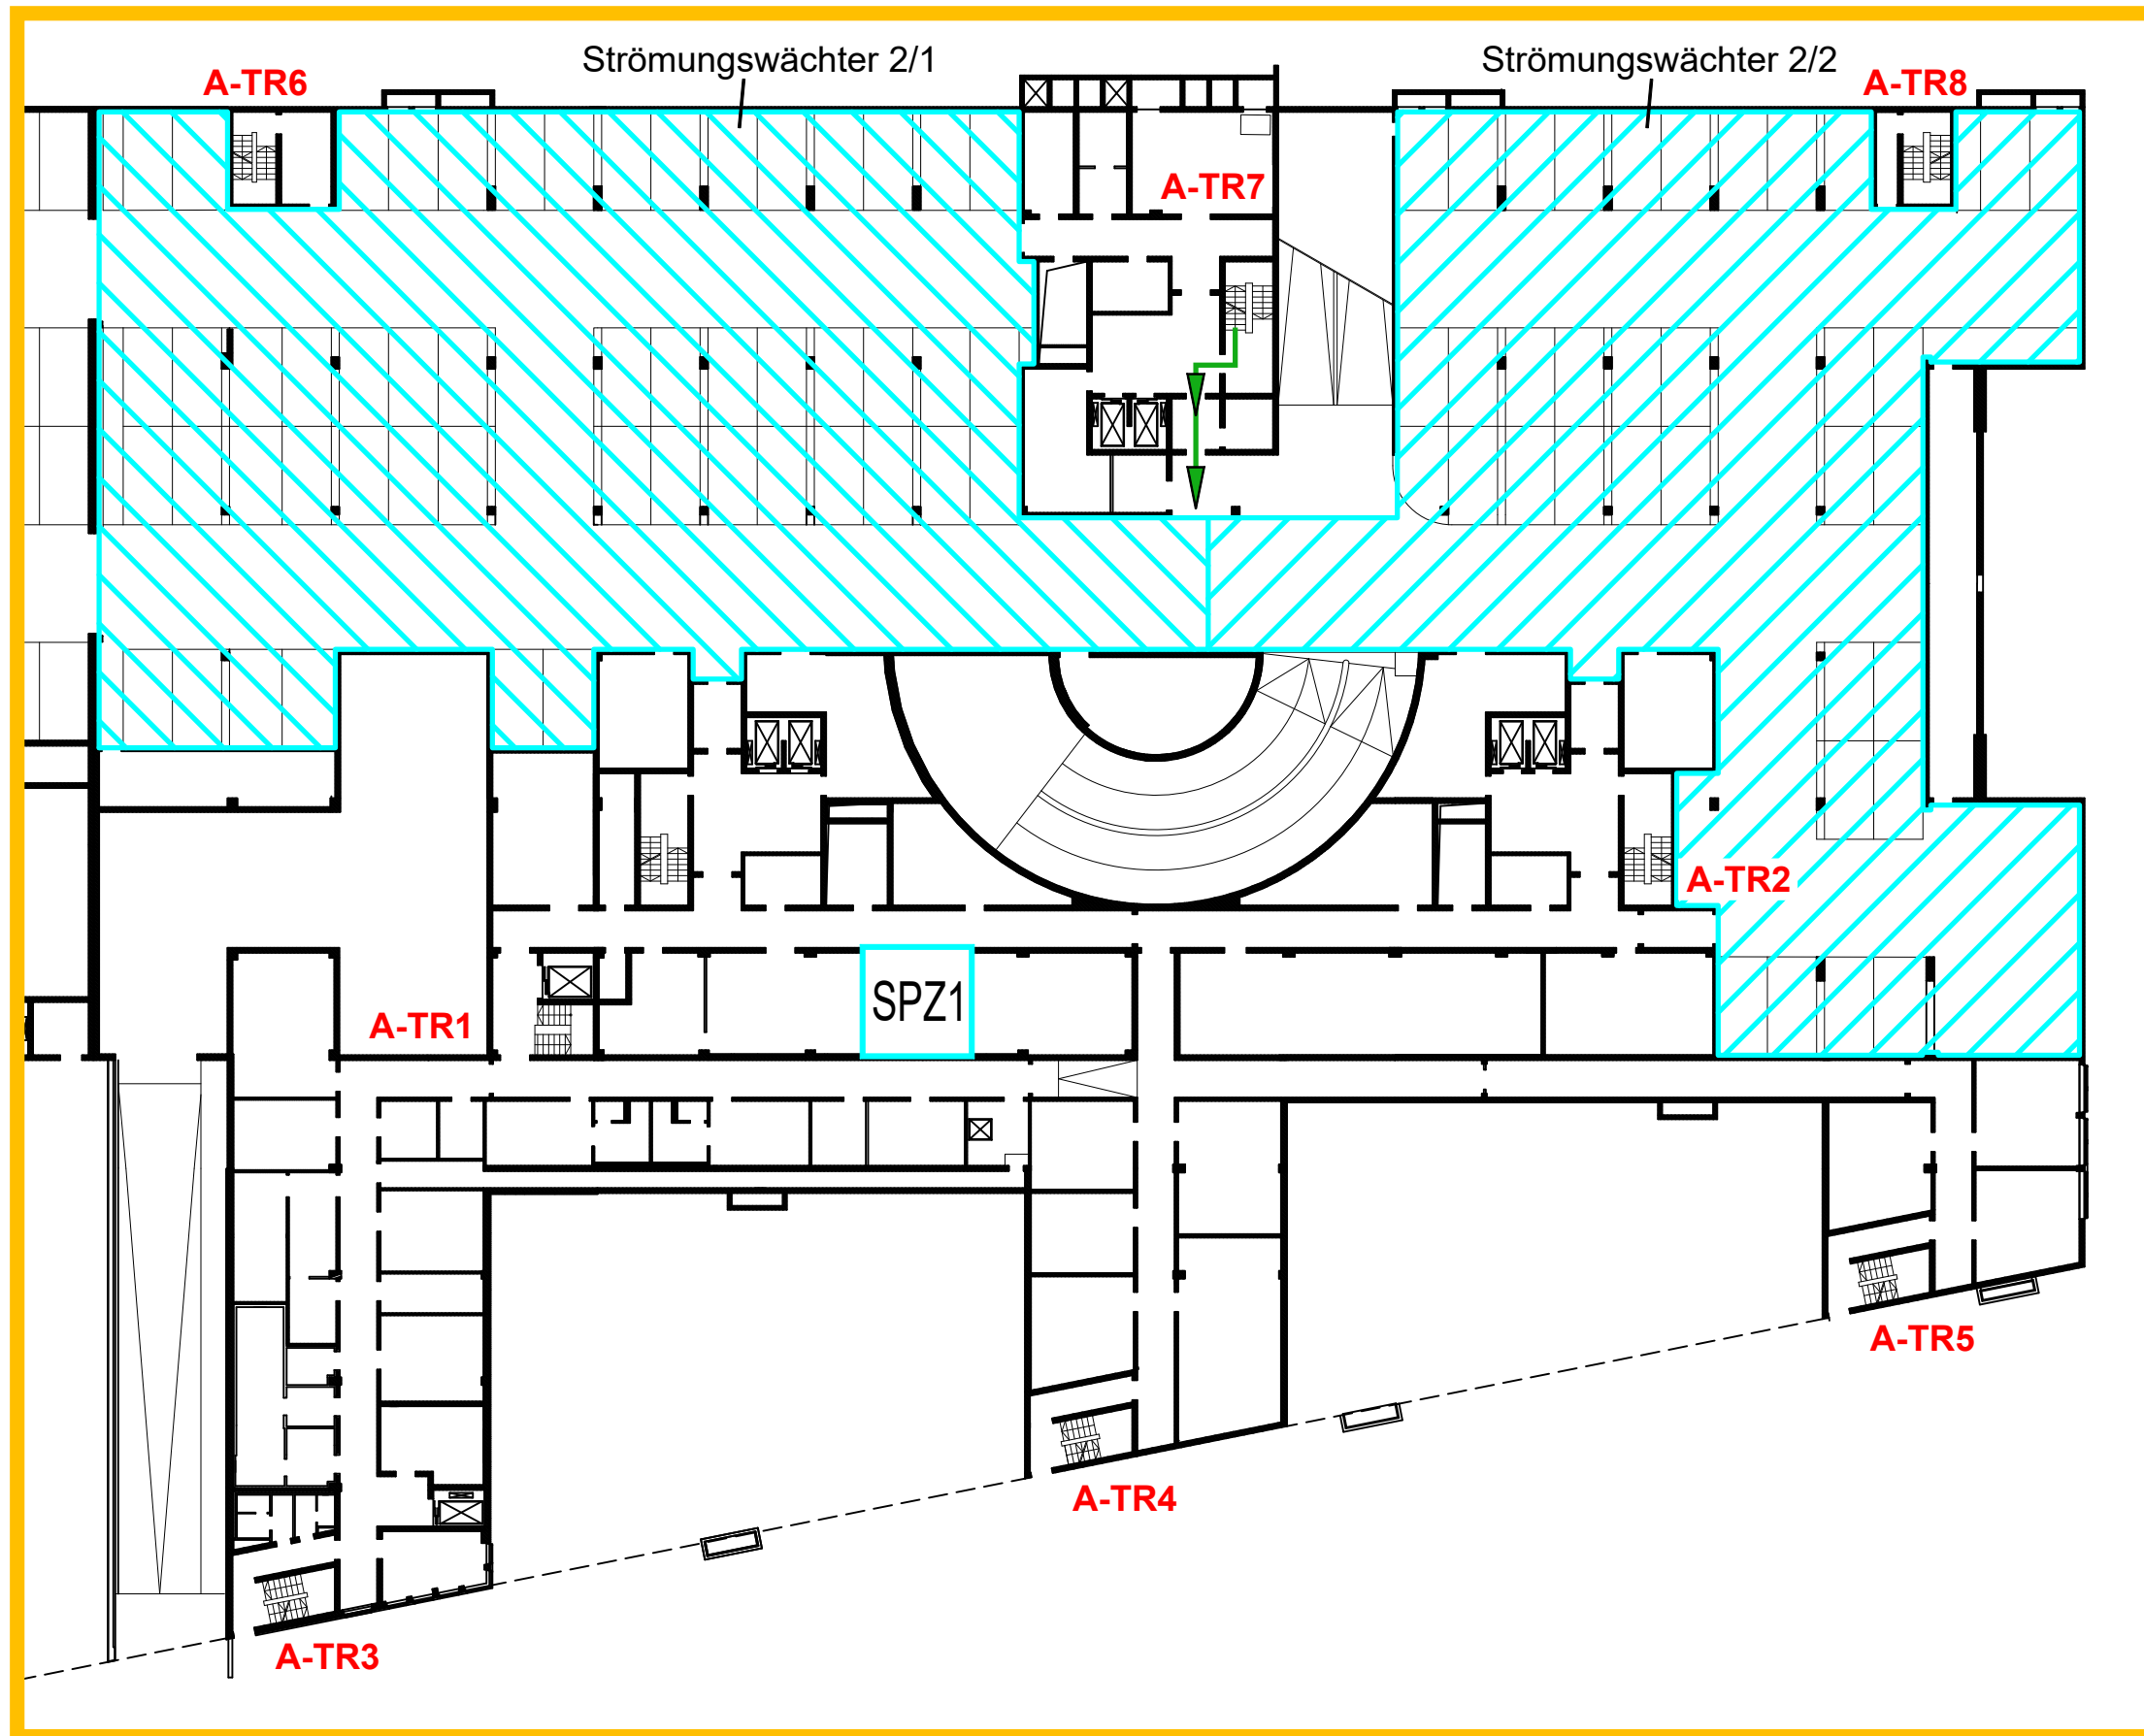


2001

Meldergruppe	Gebäude	Geschoss	Nutzung	Melderanzahl	Melderart	Bemerkung	Stand/Datum
2001	Gebäude A	1.UG	Tiefgarage	1	Sprinklergruppe 2	Strömungswächter 2/1	21.11.2022

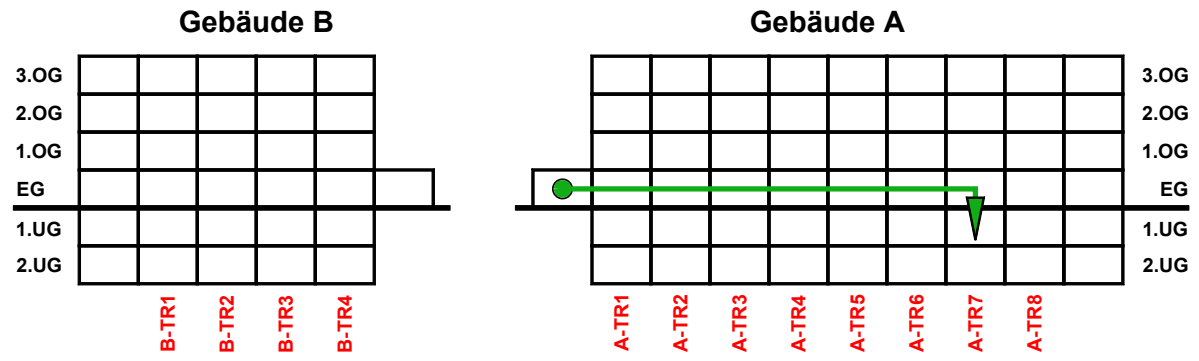


EG

FIZ

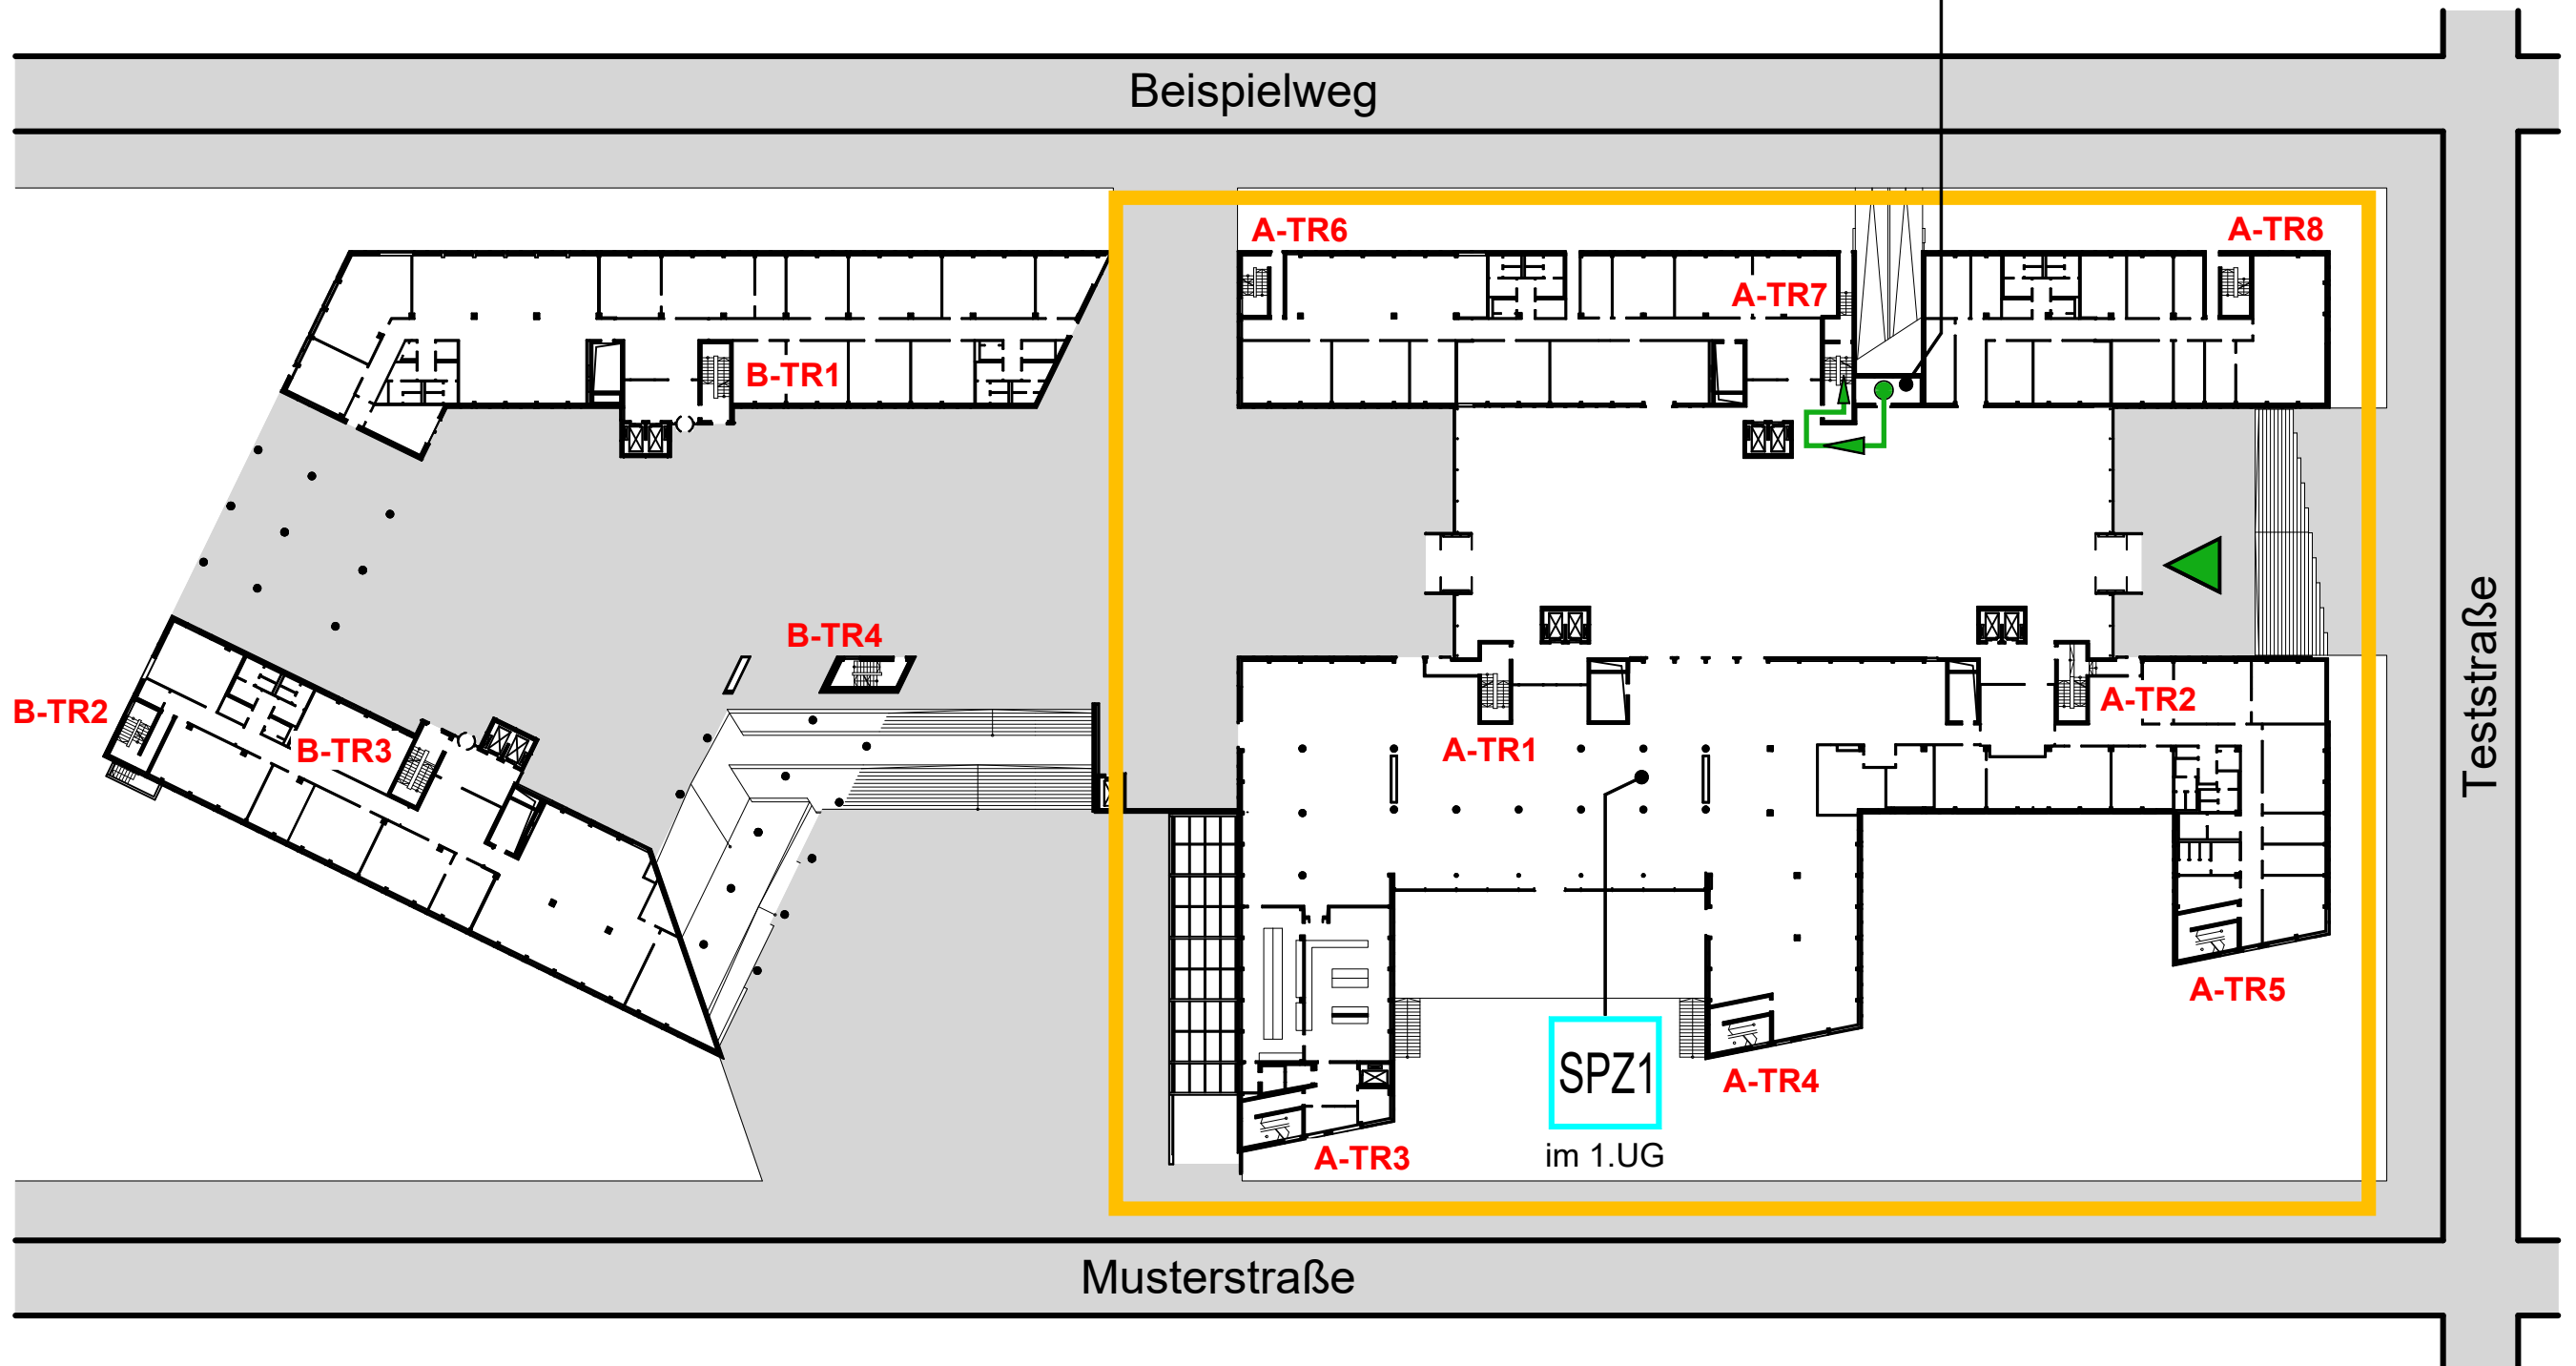


Meldergruppe	Gebäude	Geschoss	Nutzung	Melderanzahl	Melderart	Bemerkung	Stand/Datum
2001	Gebäude A	1.UG	Tiefgarage	1	Sprinklergruppe 2	Strömungswächter 2/1	21.11.2022

1.UG

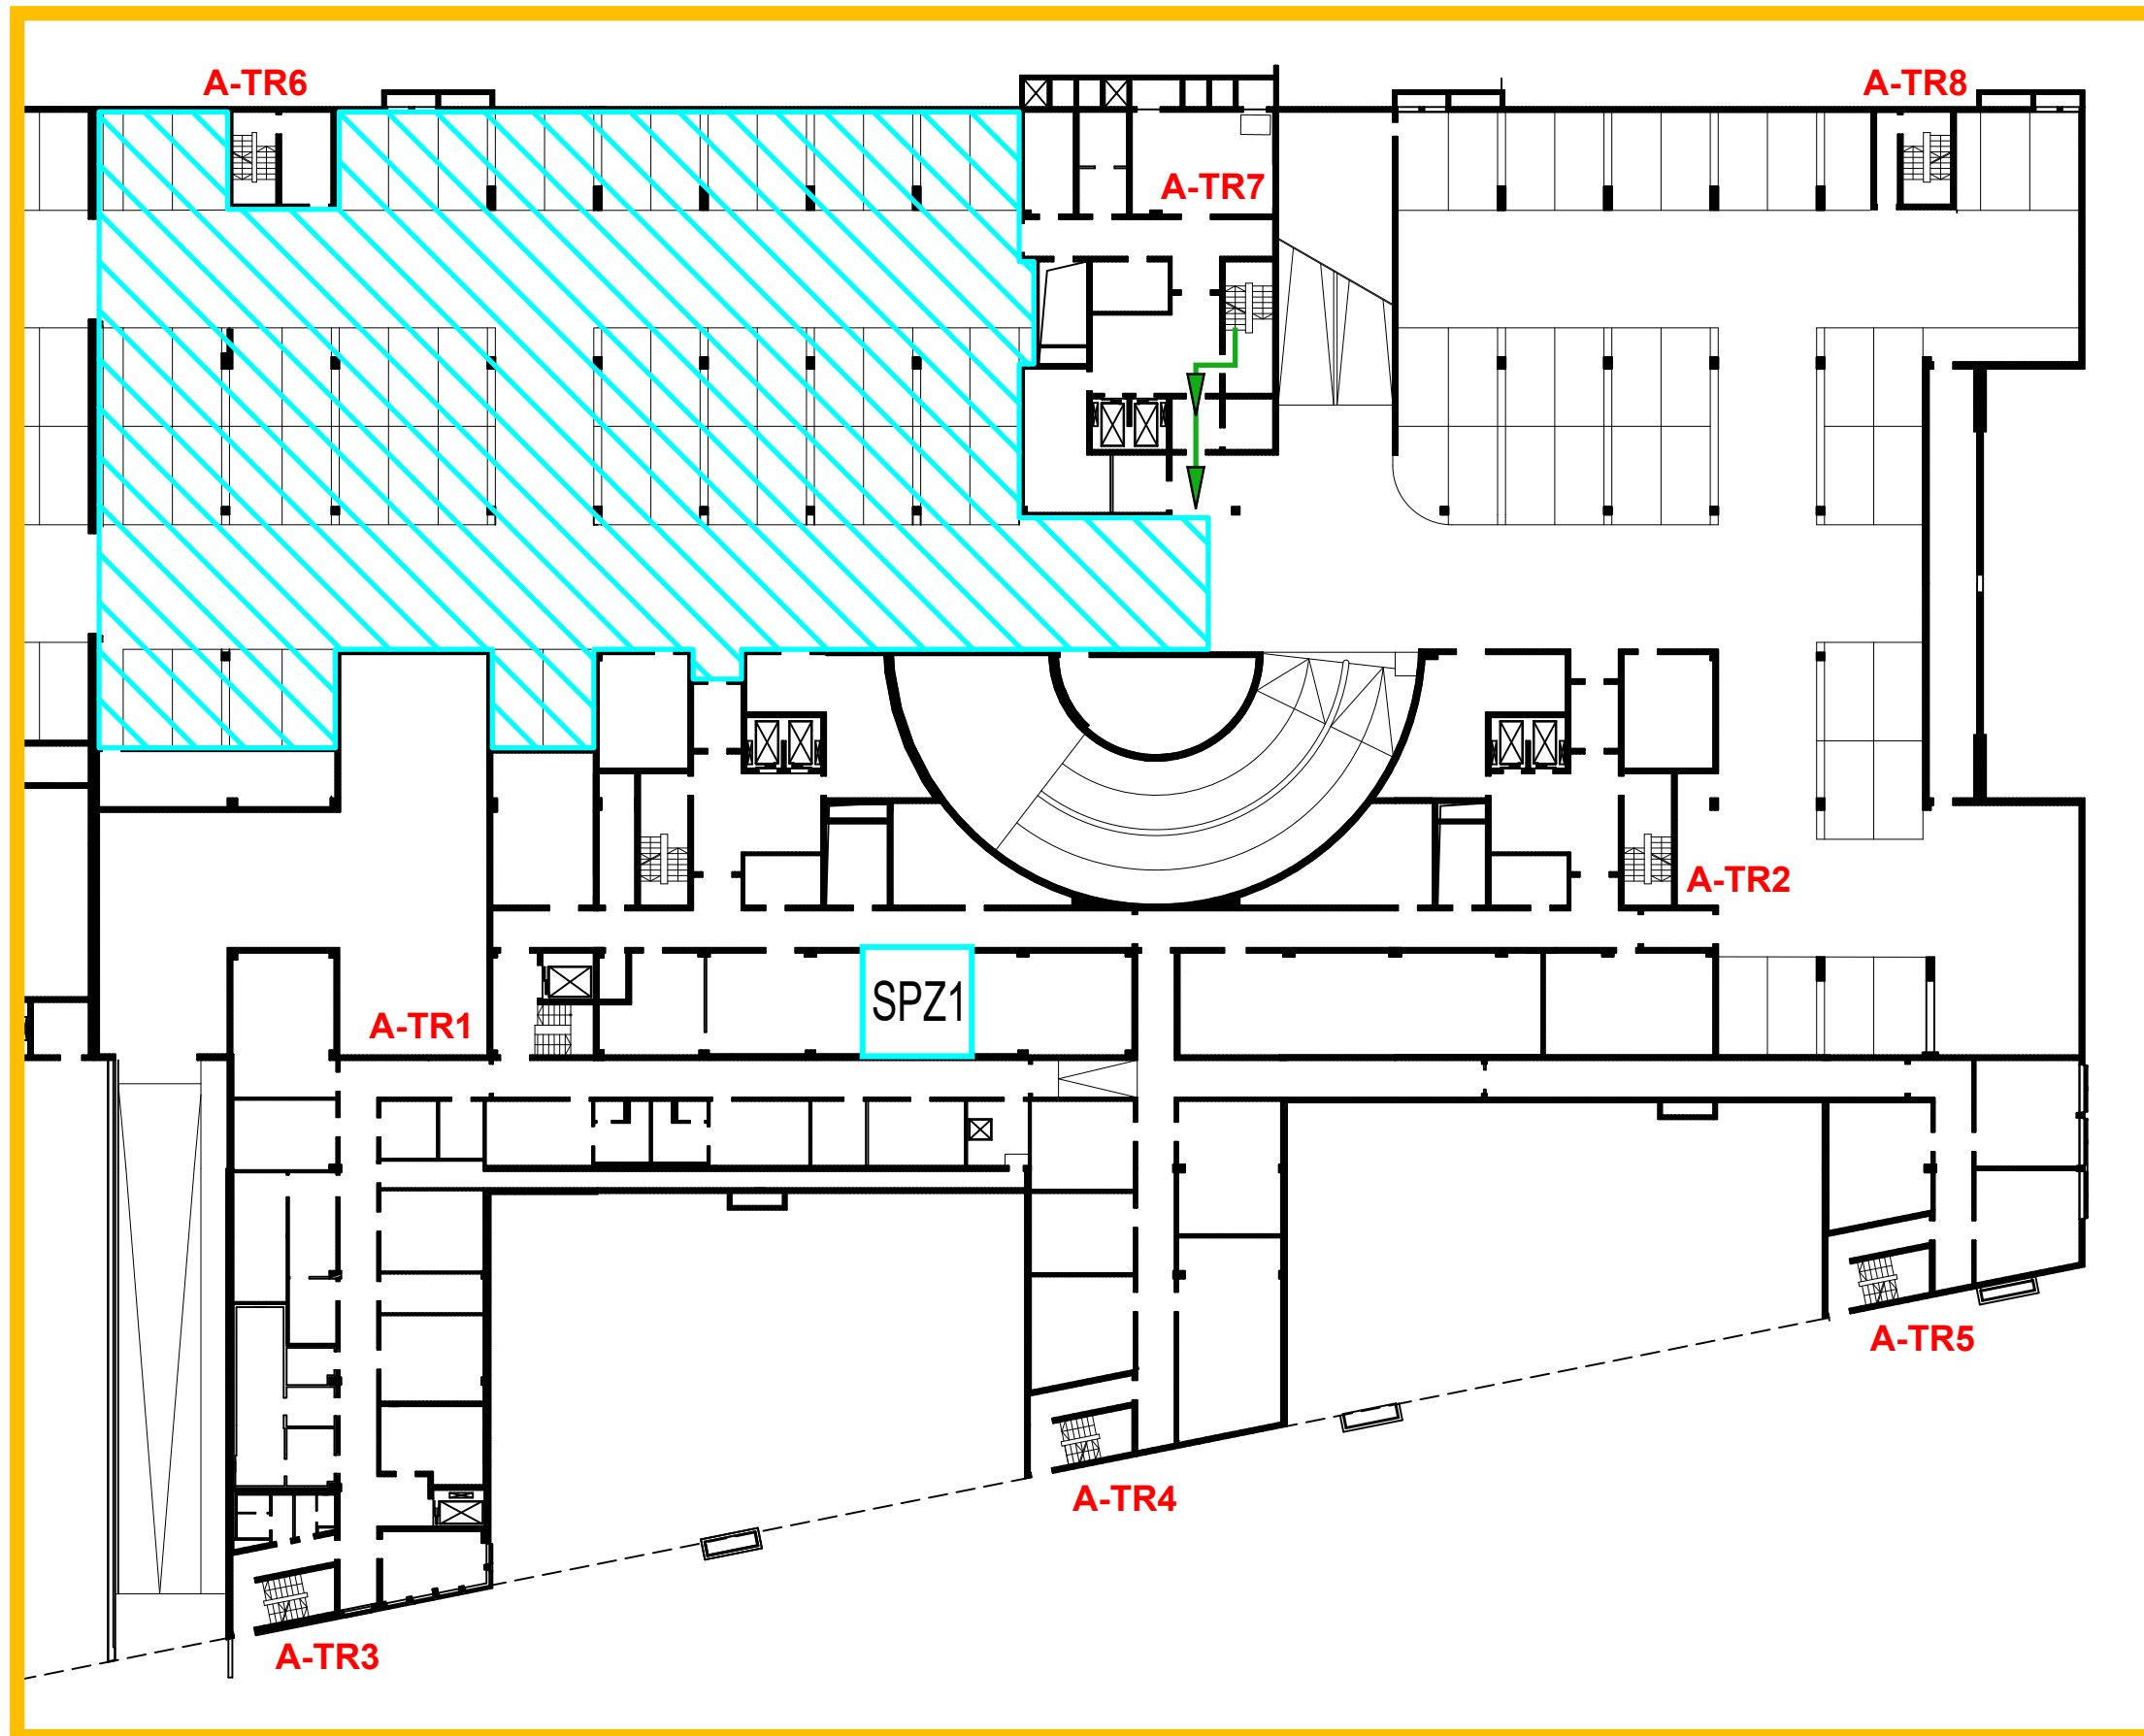


2002

Meldergruppe	Gebäude	Geschoss	Nutzung	Melderanzahl	Melderart	Bemerkung	Stand/Datum
2002	Gebäude A	1.UG	Tiefgarage	1	Sprinklergruppe 2	Strömungswächter 2/2	21.11.2022

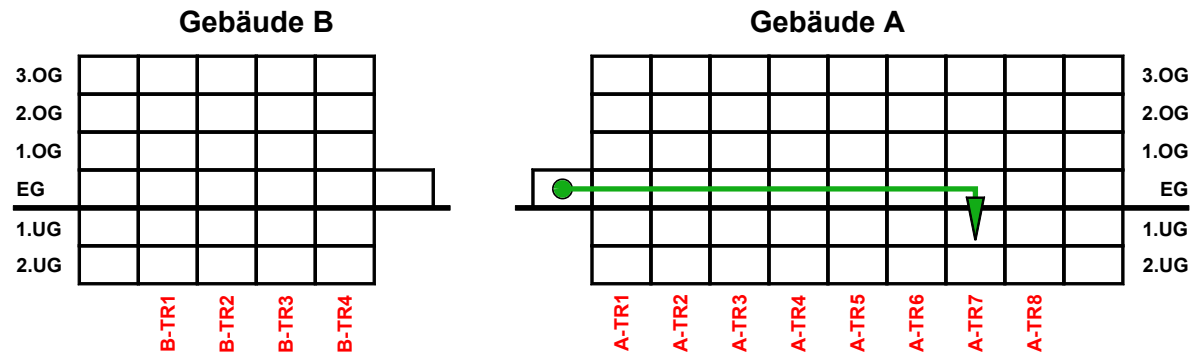


EG

FIZ

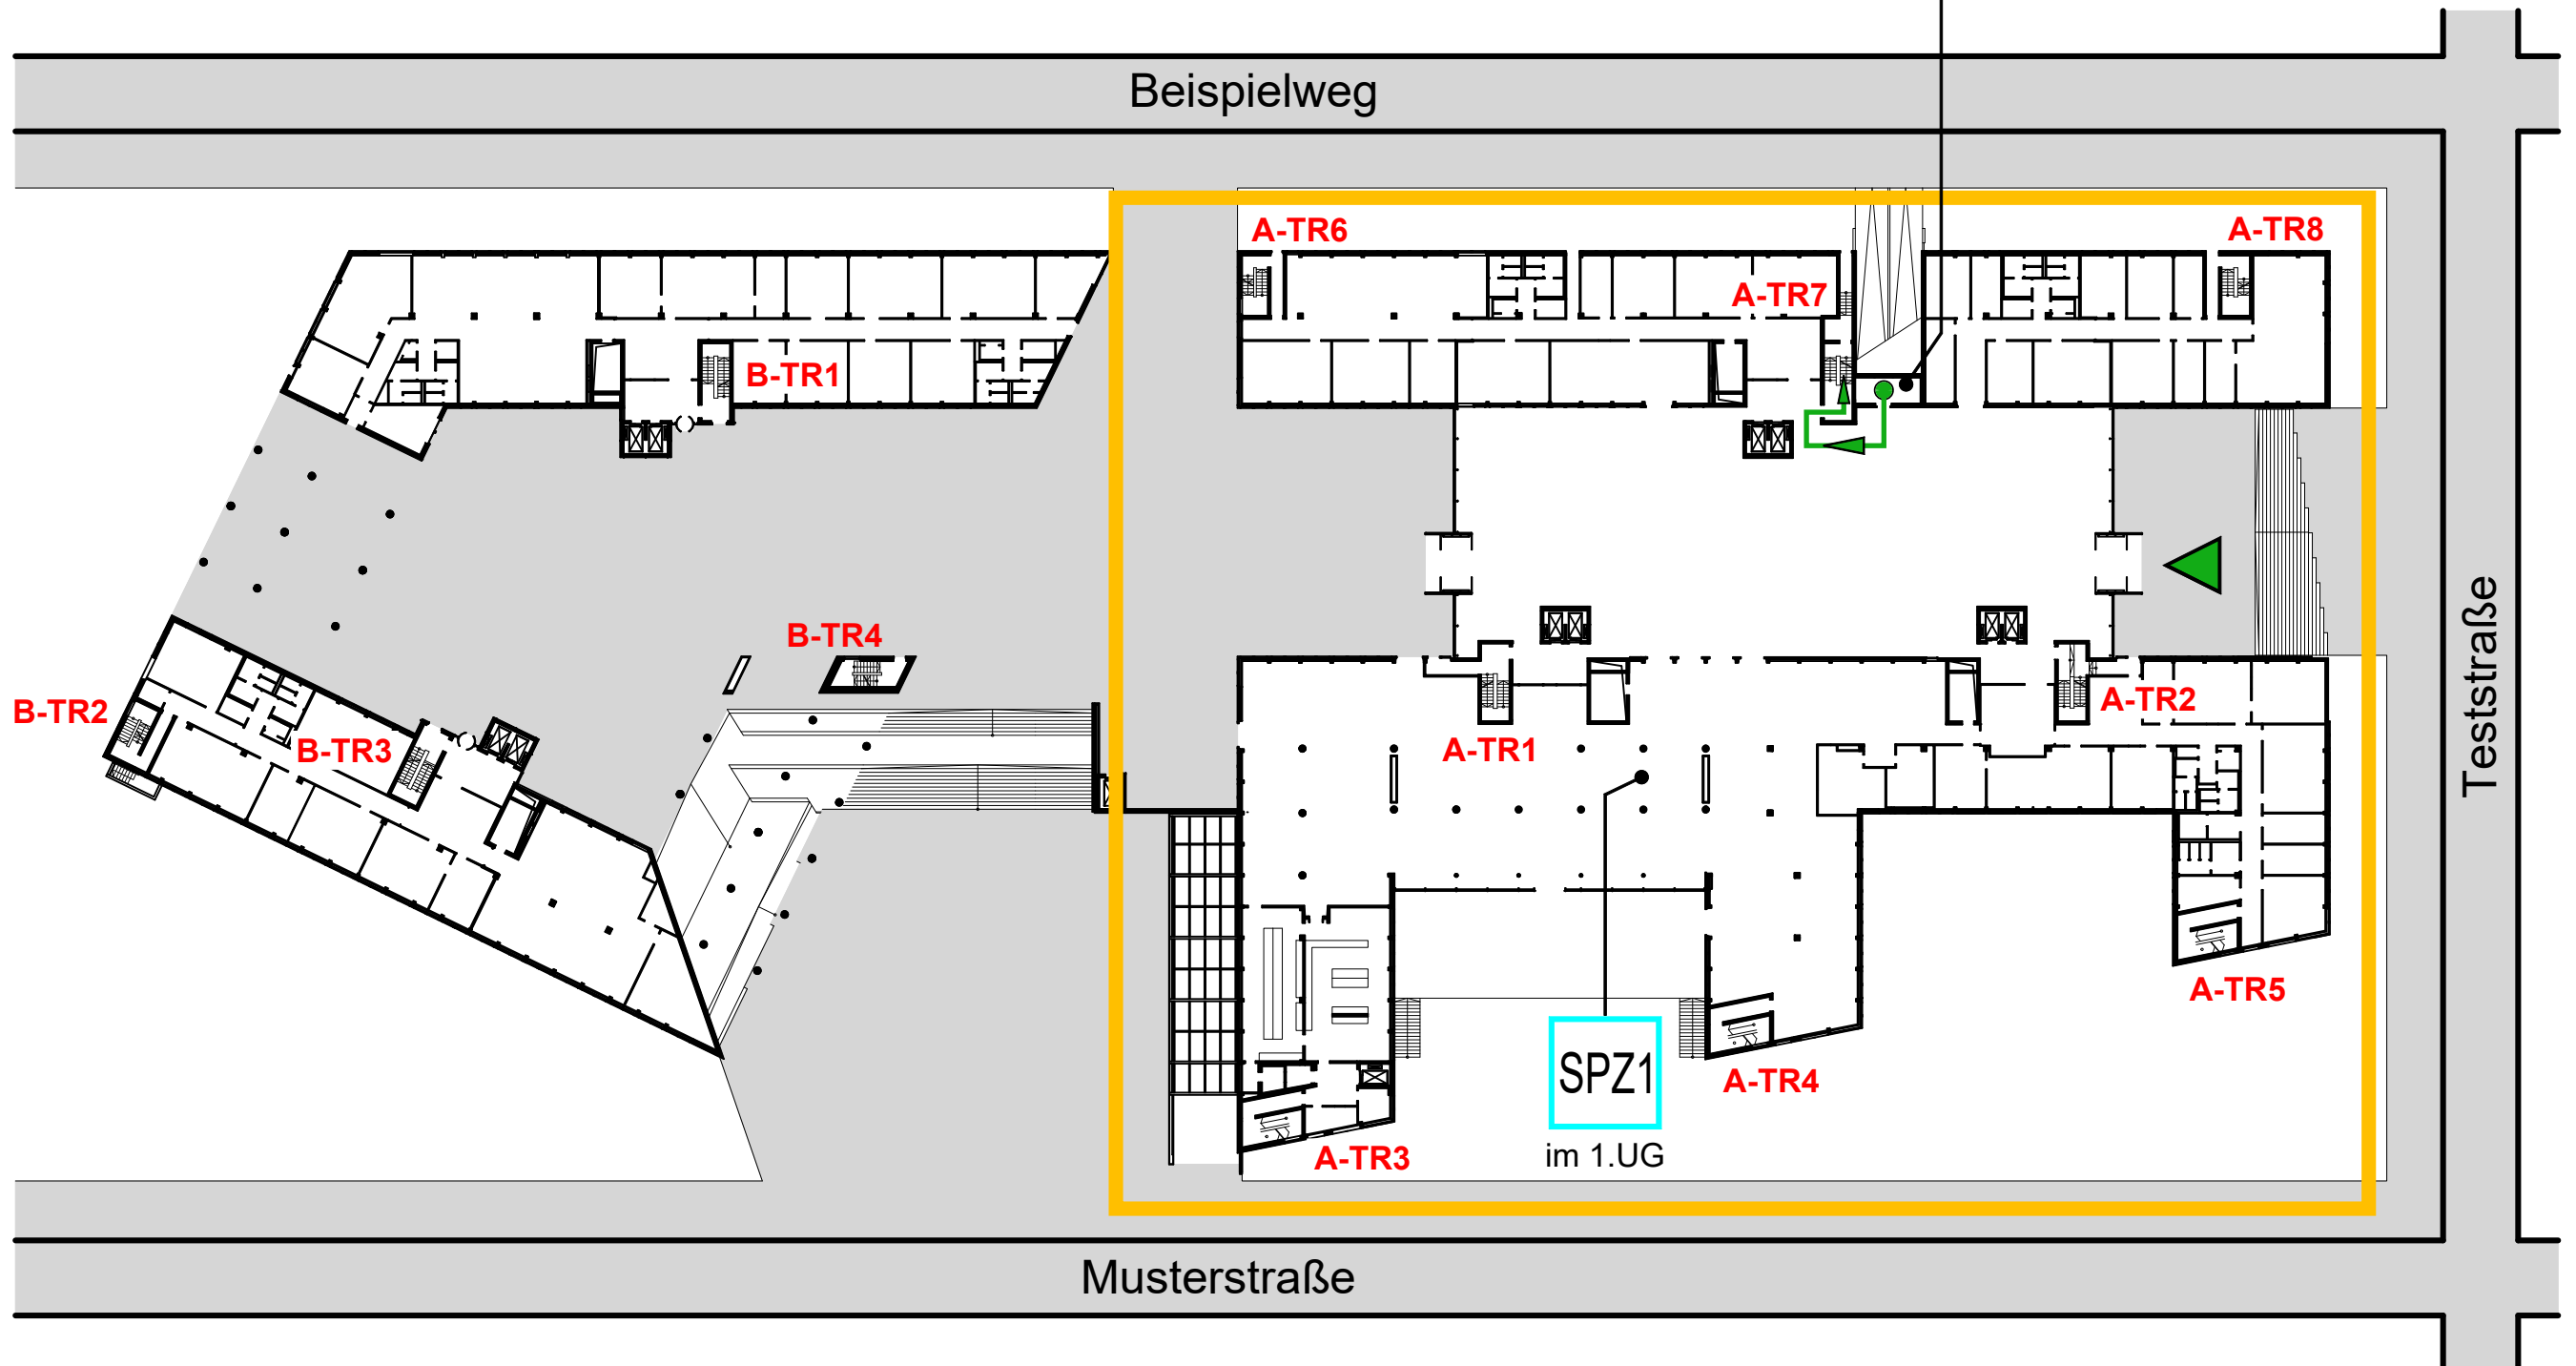

Meldergruppe	Gebäude	Geschoss	Nutzung	Melderanzahl	Melderart	Bemerkung	Stand/Datum
2002	Gebäude A	1.UG	Tiefgarage	1	Sprinklergruppe 2	Strömungswächter 2/2	21.11.2022



1.UG

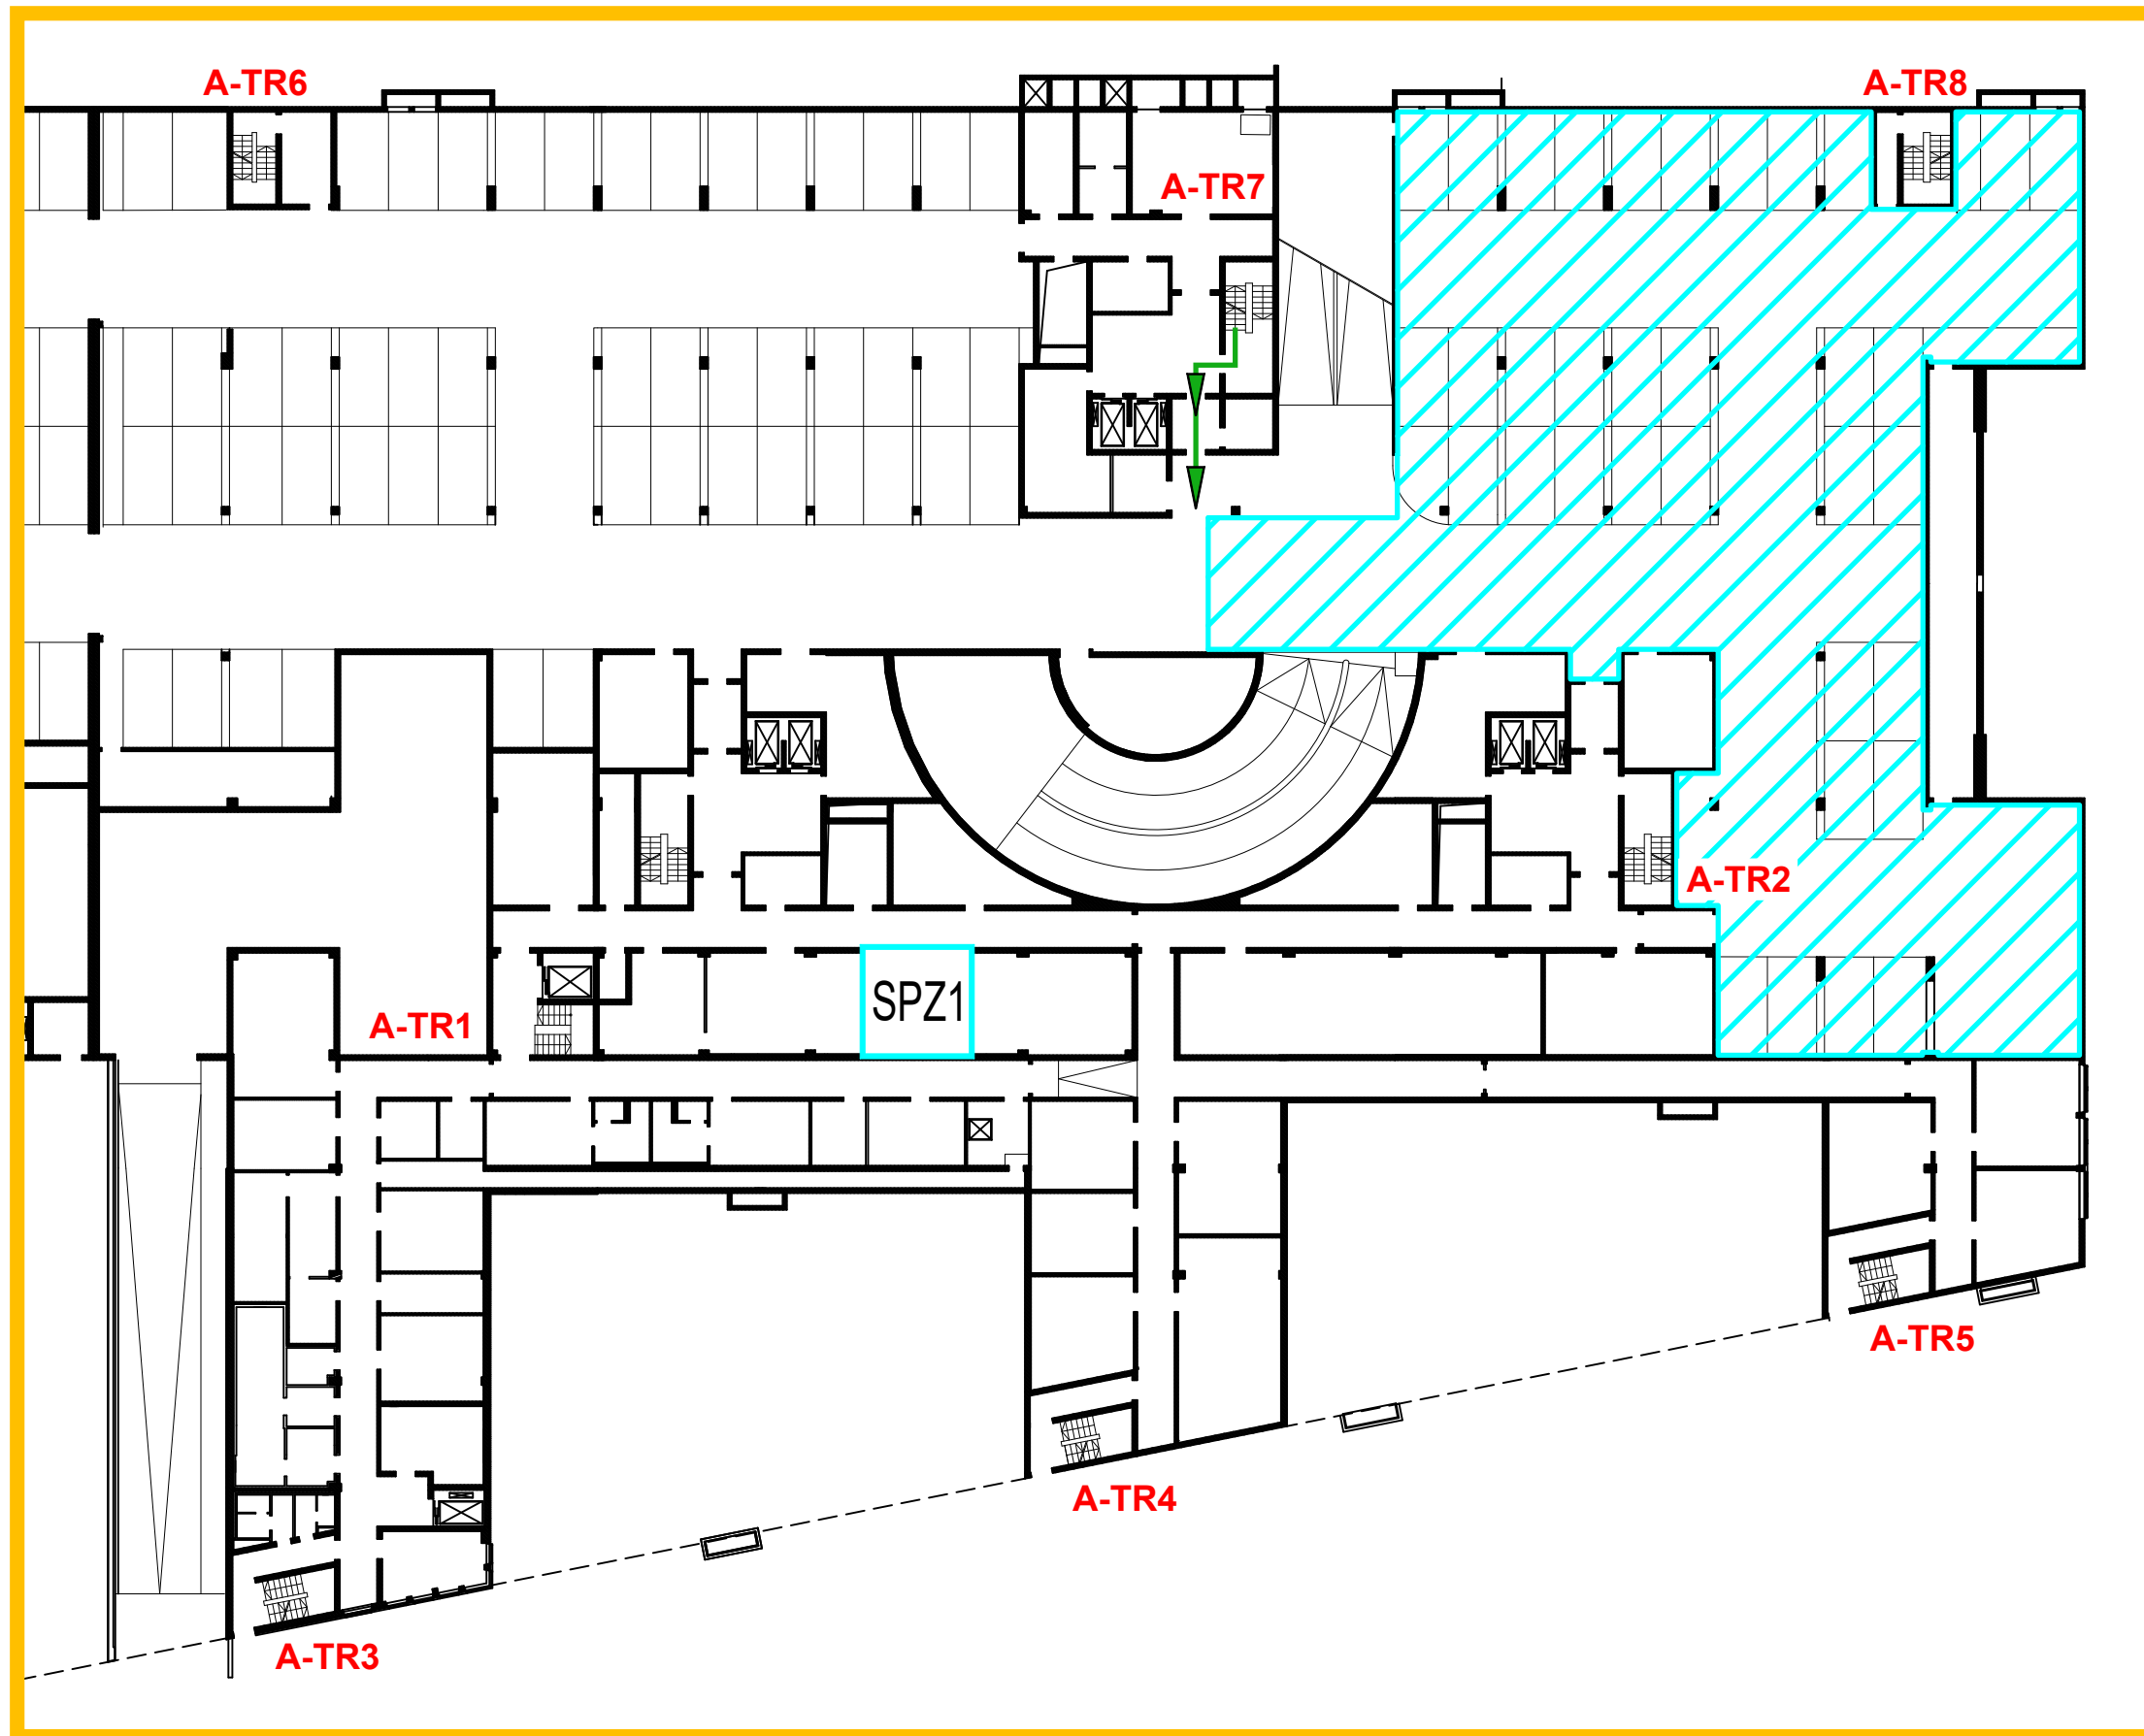

Meldergruppe	Gebäude	Geschoss	Nutzung	Melderanzahl	Melderart	Bemerkung	Stand/Datum
3		EG	Serverraum	1	Löschanlage	Argon	21.11.2022


EG

Gebüdeschnitt

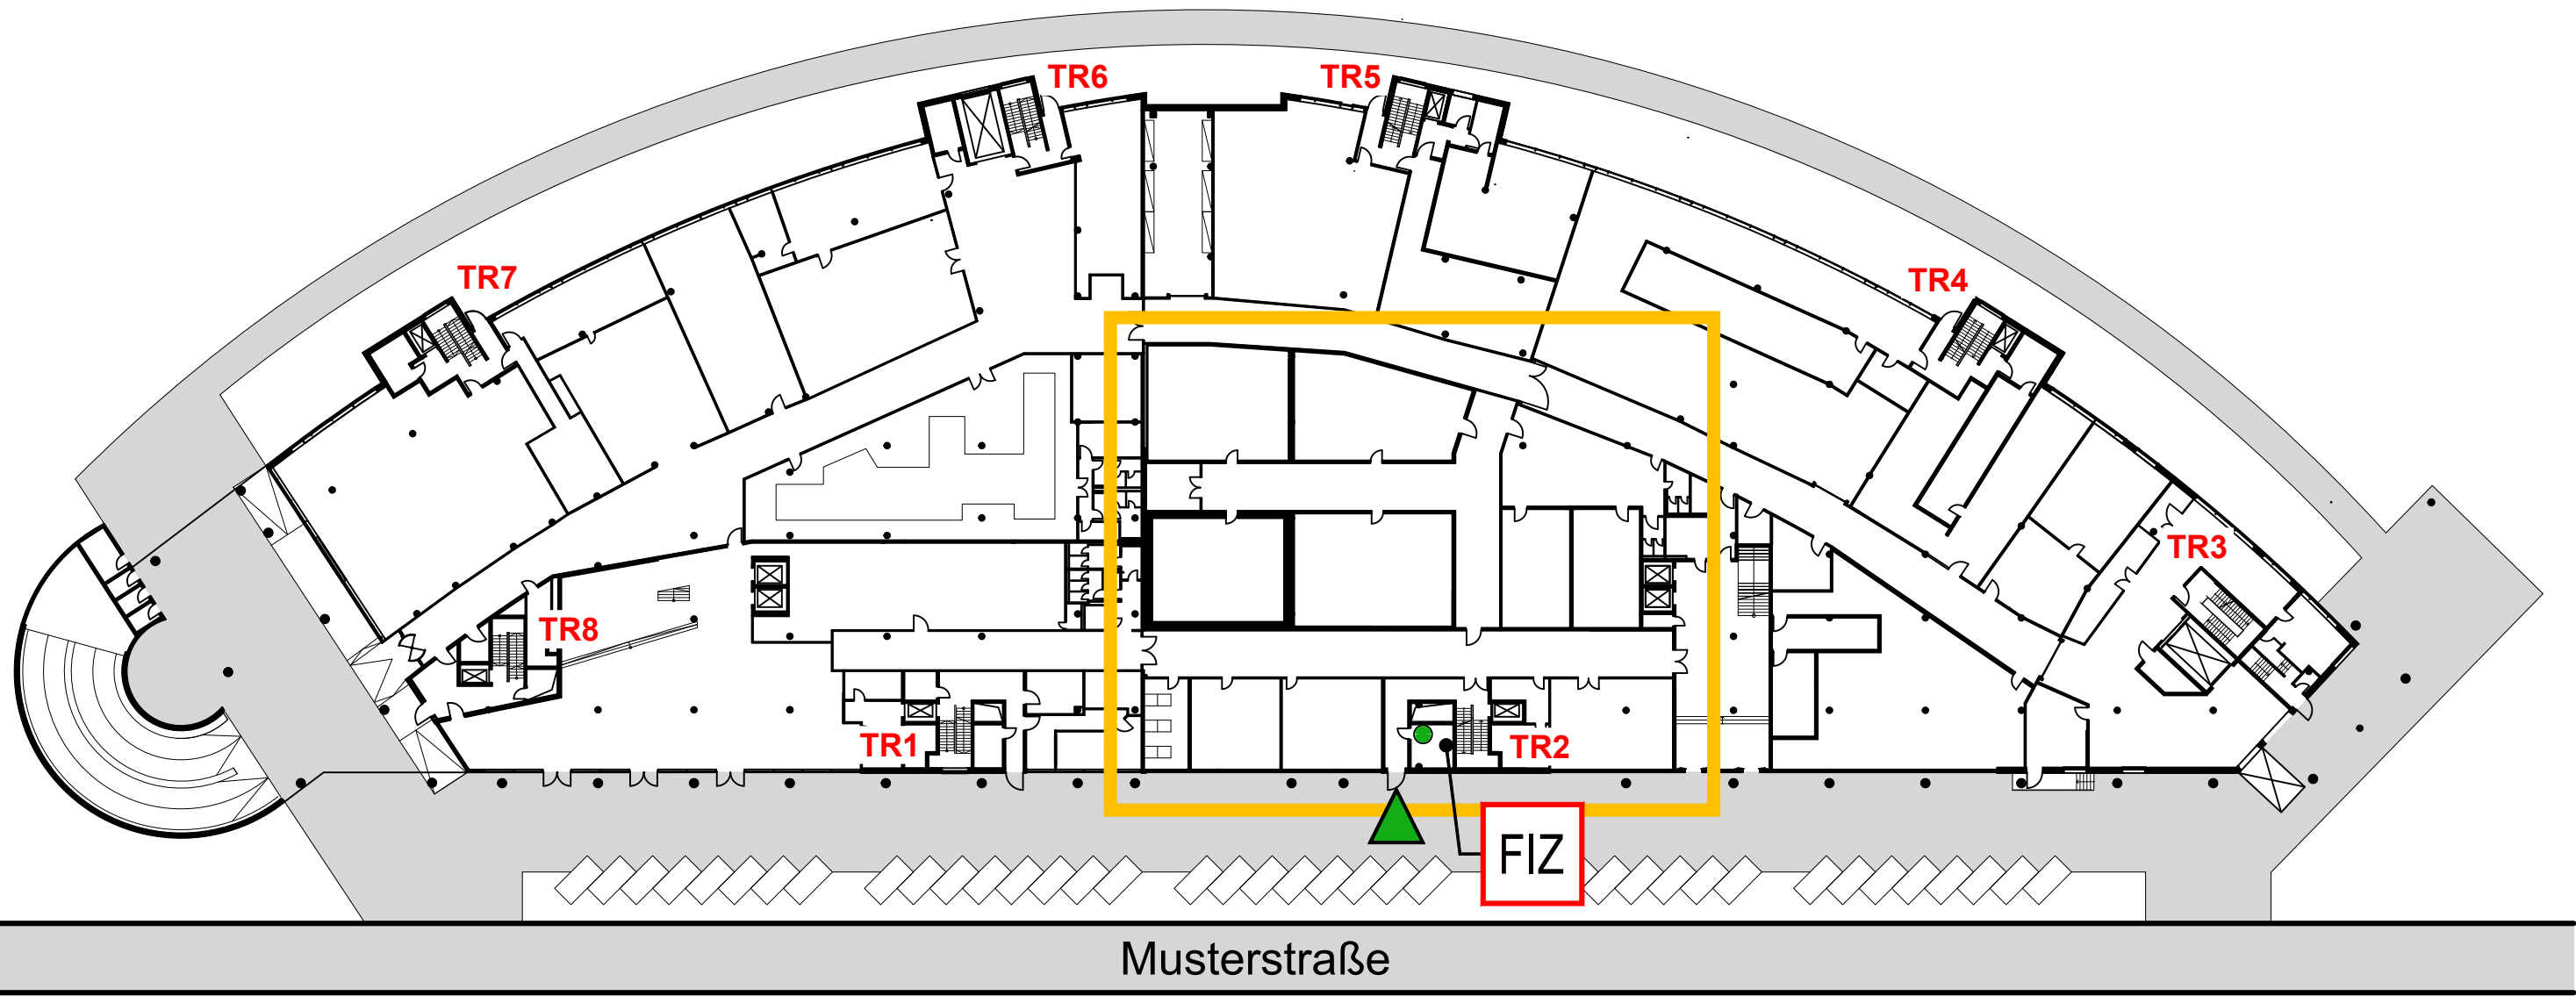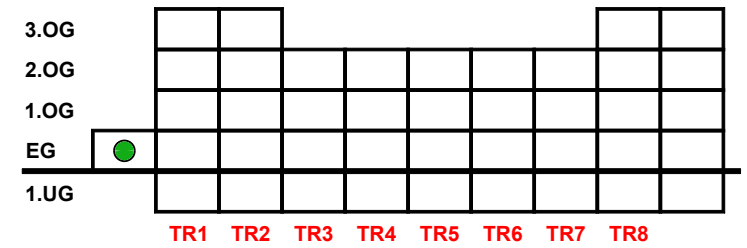



Meldergruppe	Gebäude	Geschoss	Nutzung	Melderanzahl	Melderart	Bemerkung	Stand/Datum
3		EG	Serverraum	1	Löschanlage	Argon	21.11.2022

EG

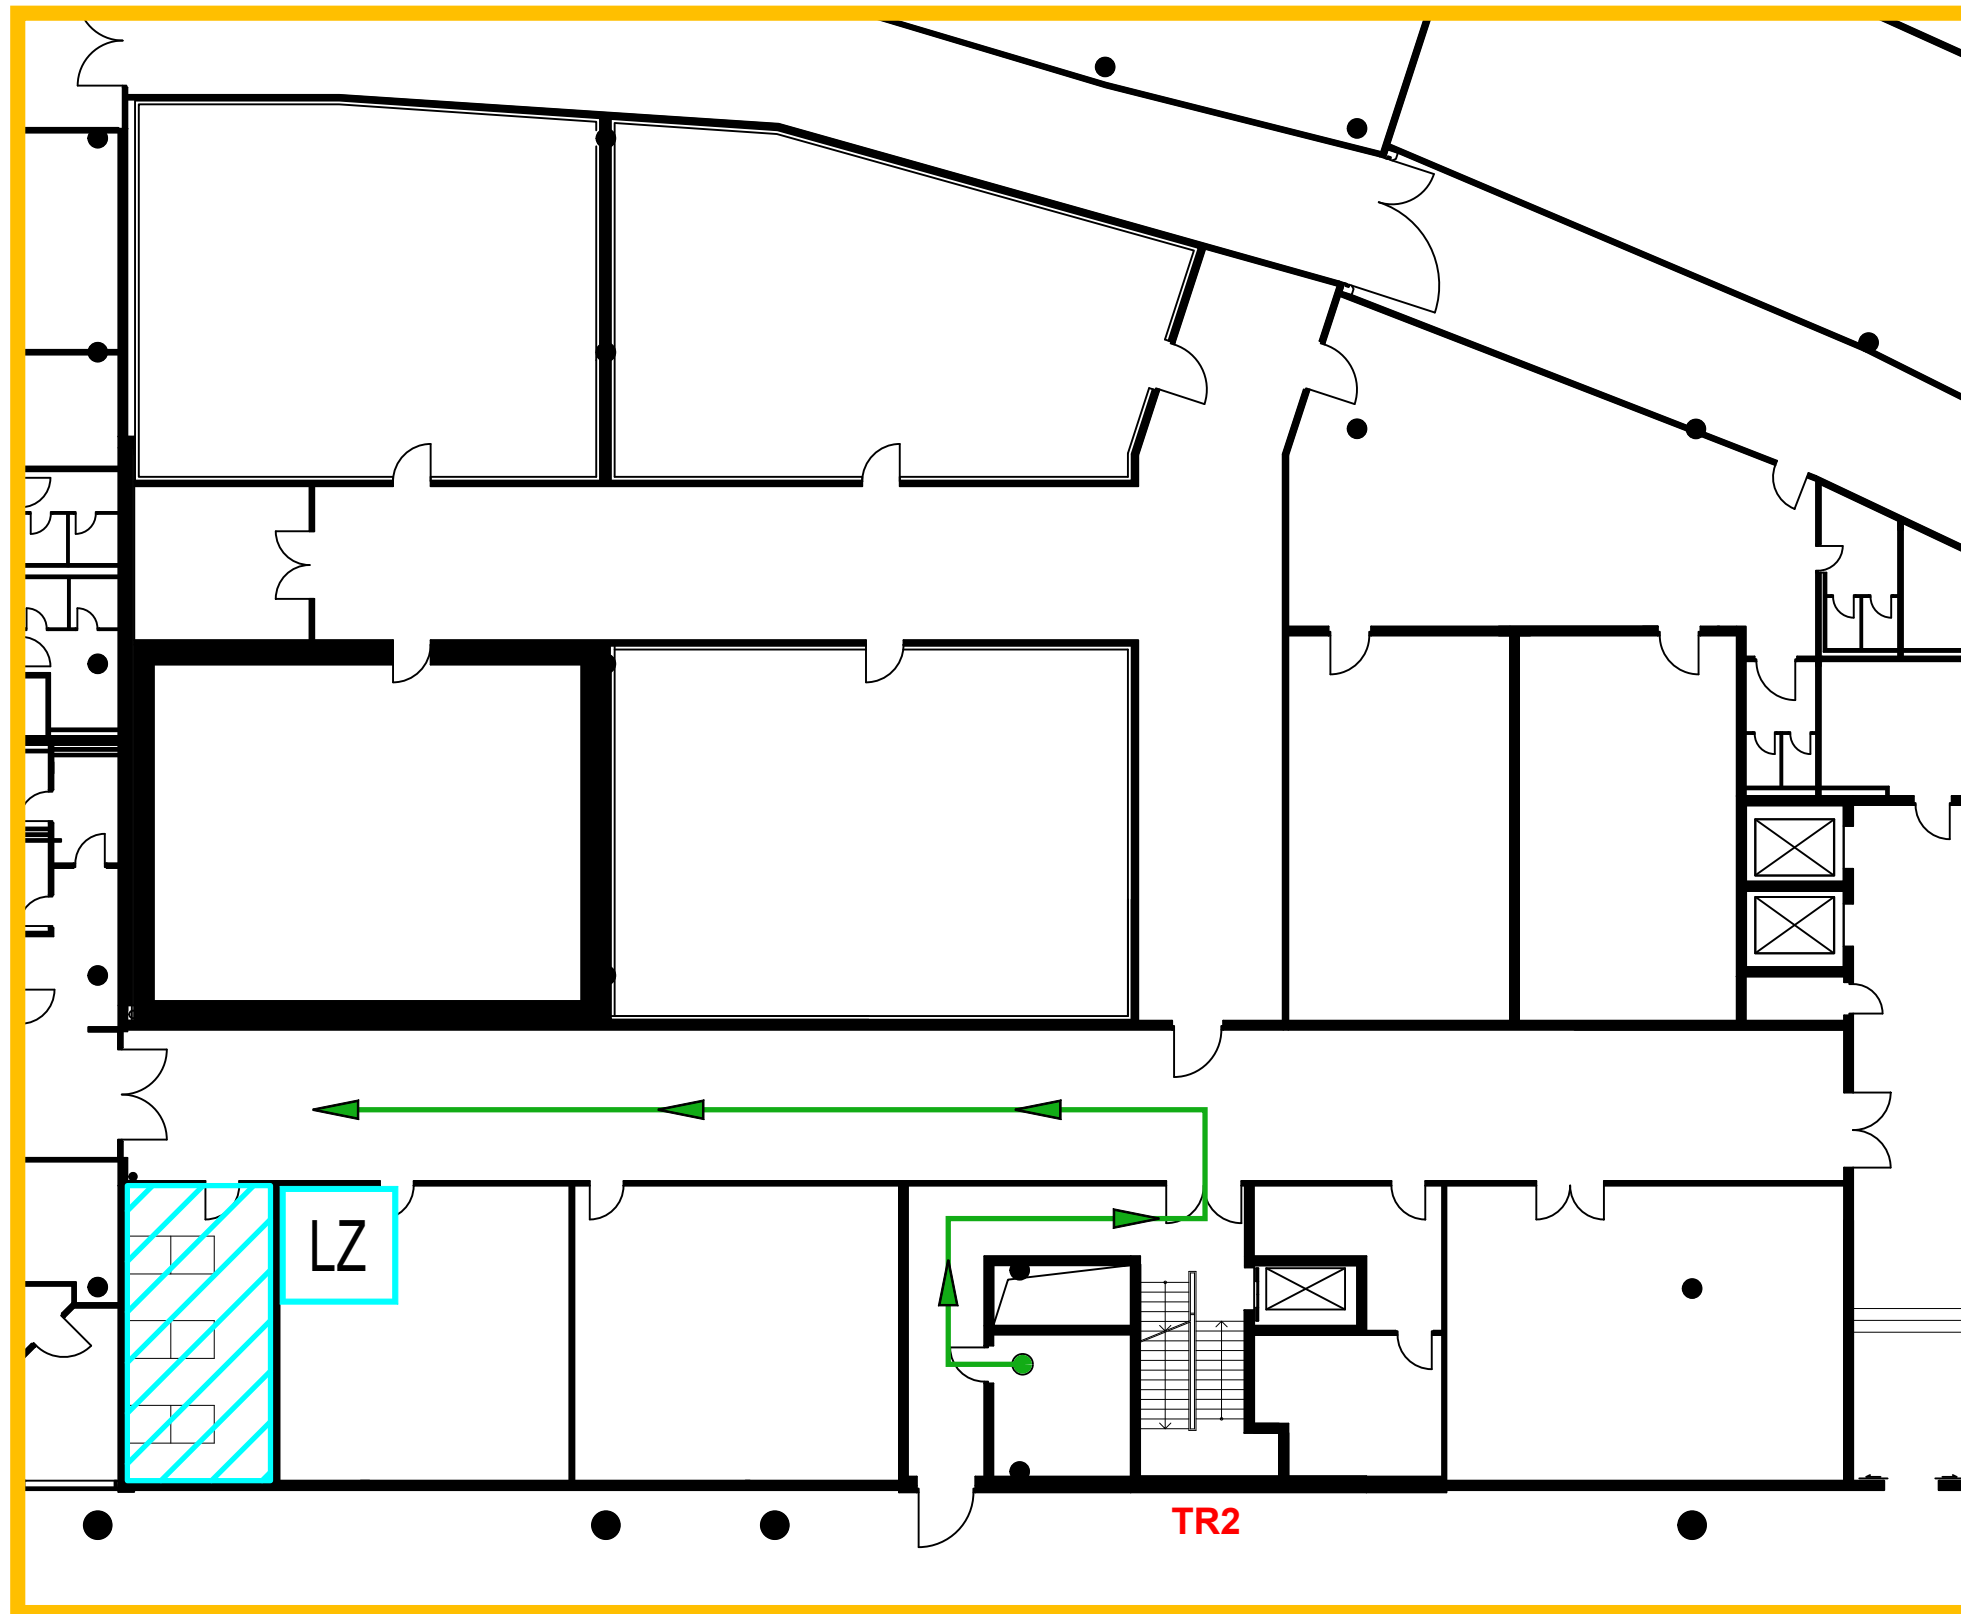


Meldergruppe	Gebäude	Geschoss	Nutzung	Melderanzahl	Melderart	Bemerkung	Stand/Datum
11	Bauteil 3	EG-3.OG	Treppenraum	4	Handfeuermelder		21.11.2022

EG

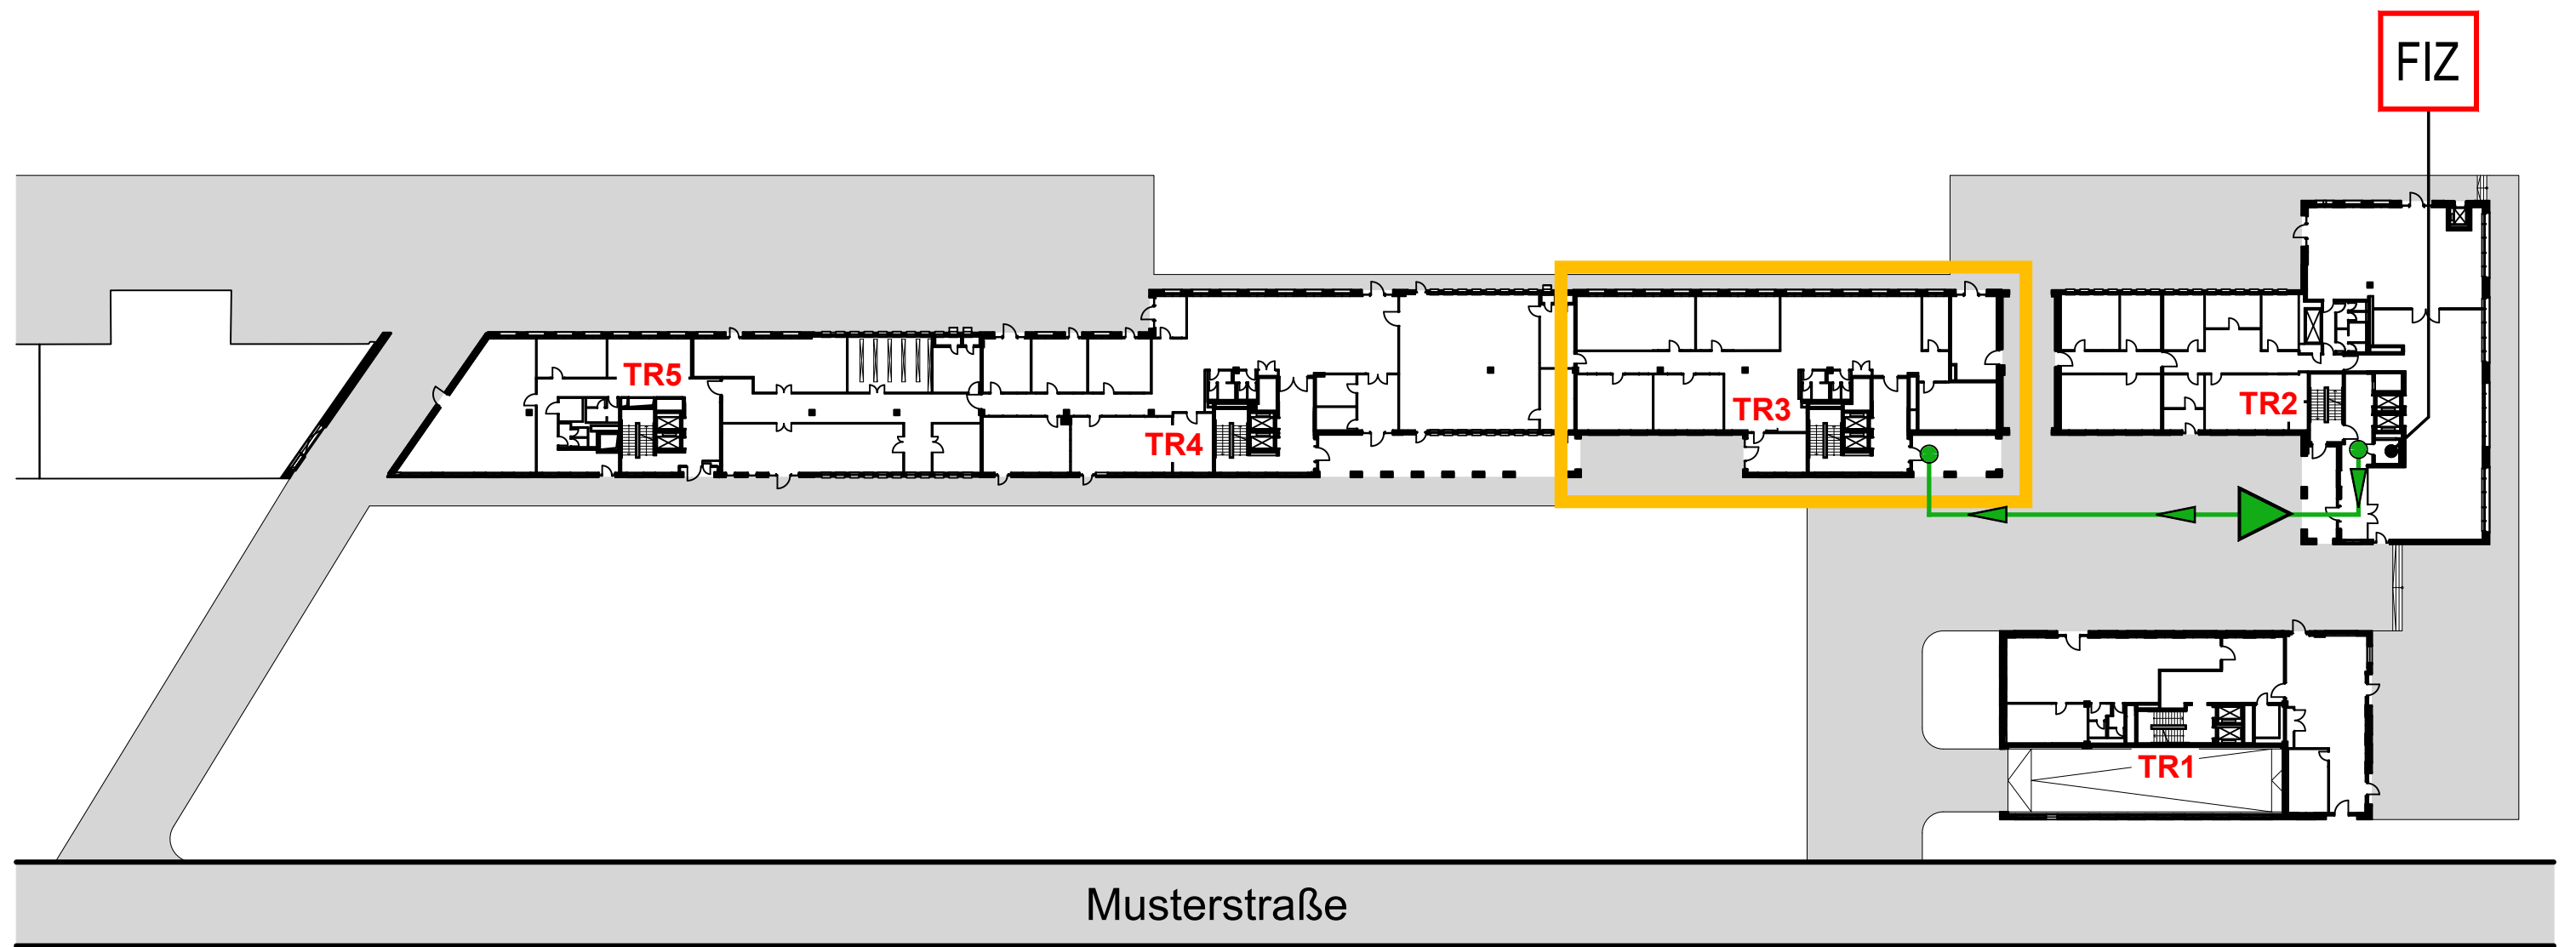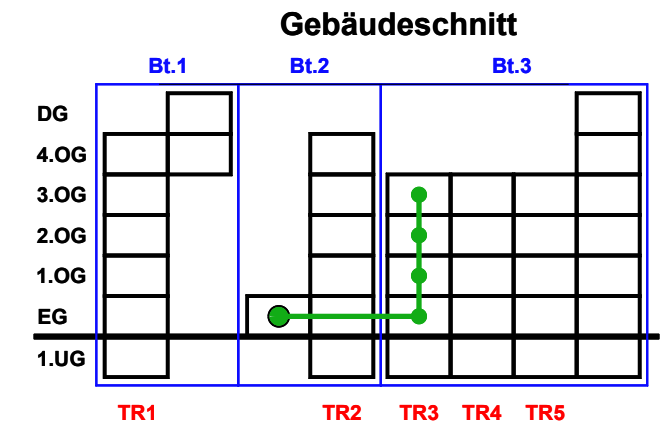


Meldergruppe	Gebäude	Geschoss	Nutzung	Melderanzahl	Melderart	Bemerkung	Stand/Datum
11	Bauteil 3	EG-3.OG	Treppenraum	4	Handfeuermelder		21.11.2022

EG

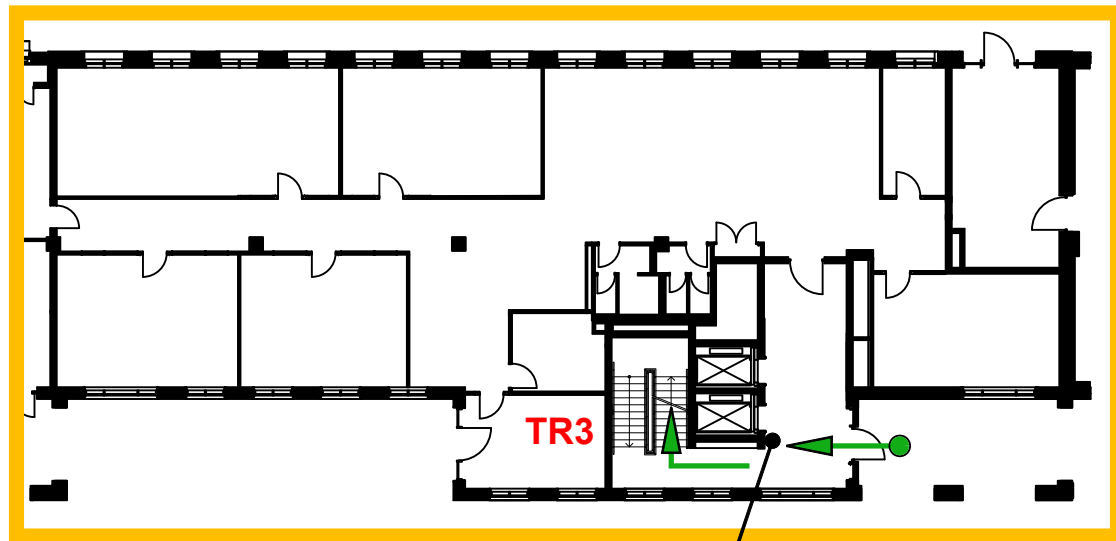


11/1

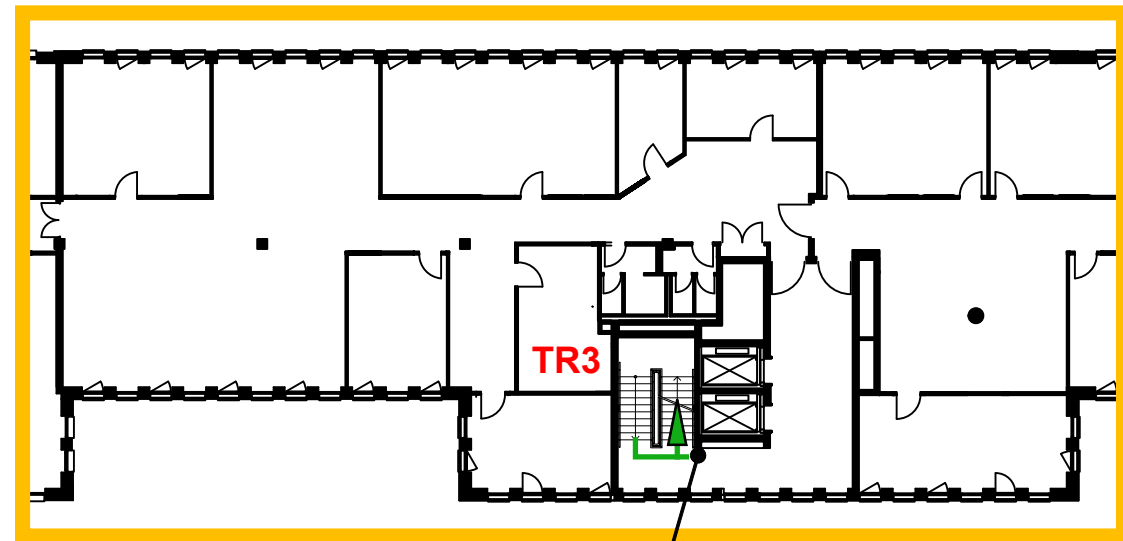


11/2

1.OG

2.OG

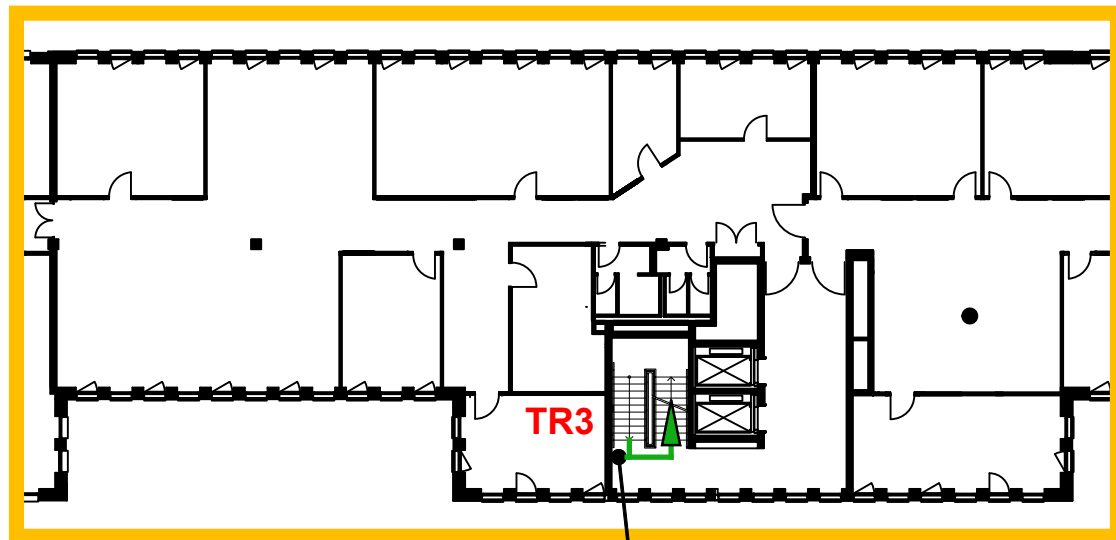

11/3

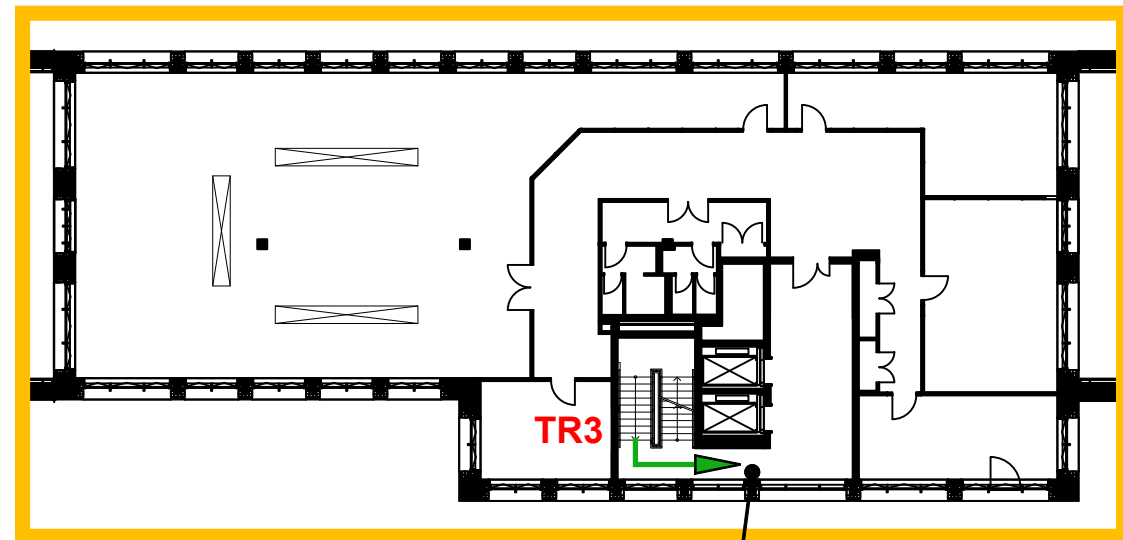



11/4

3.OG

Meldergruppe	Gebäude	Geschoss	Nutzung	Melderanzahl	Melderart	Bemerkung	Stand/Datum
12		EG	Produktion	2	Handfeuermelder		21.11.2022


EG

Gebäudeschnitt

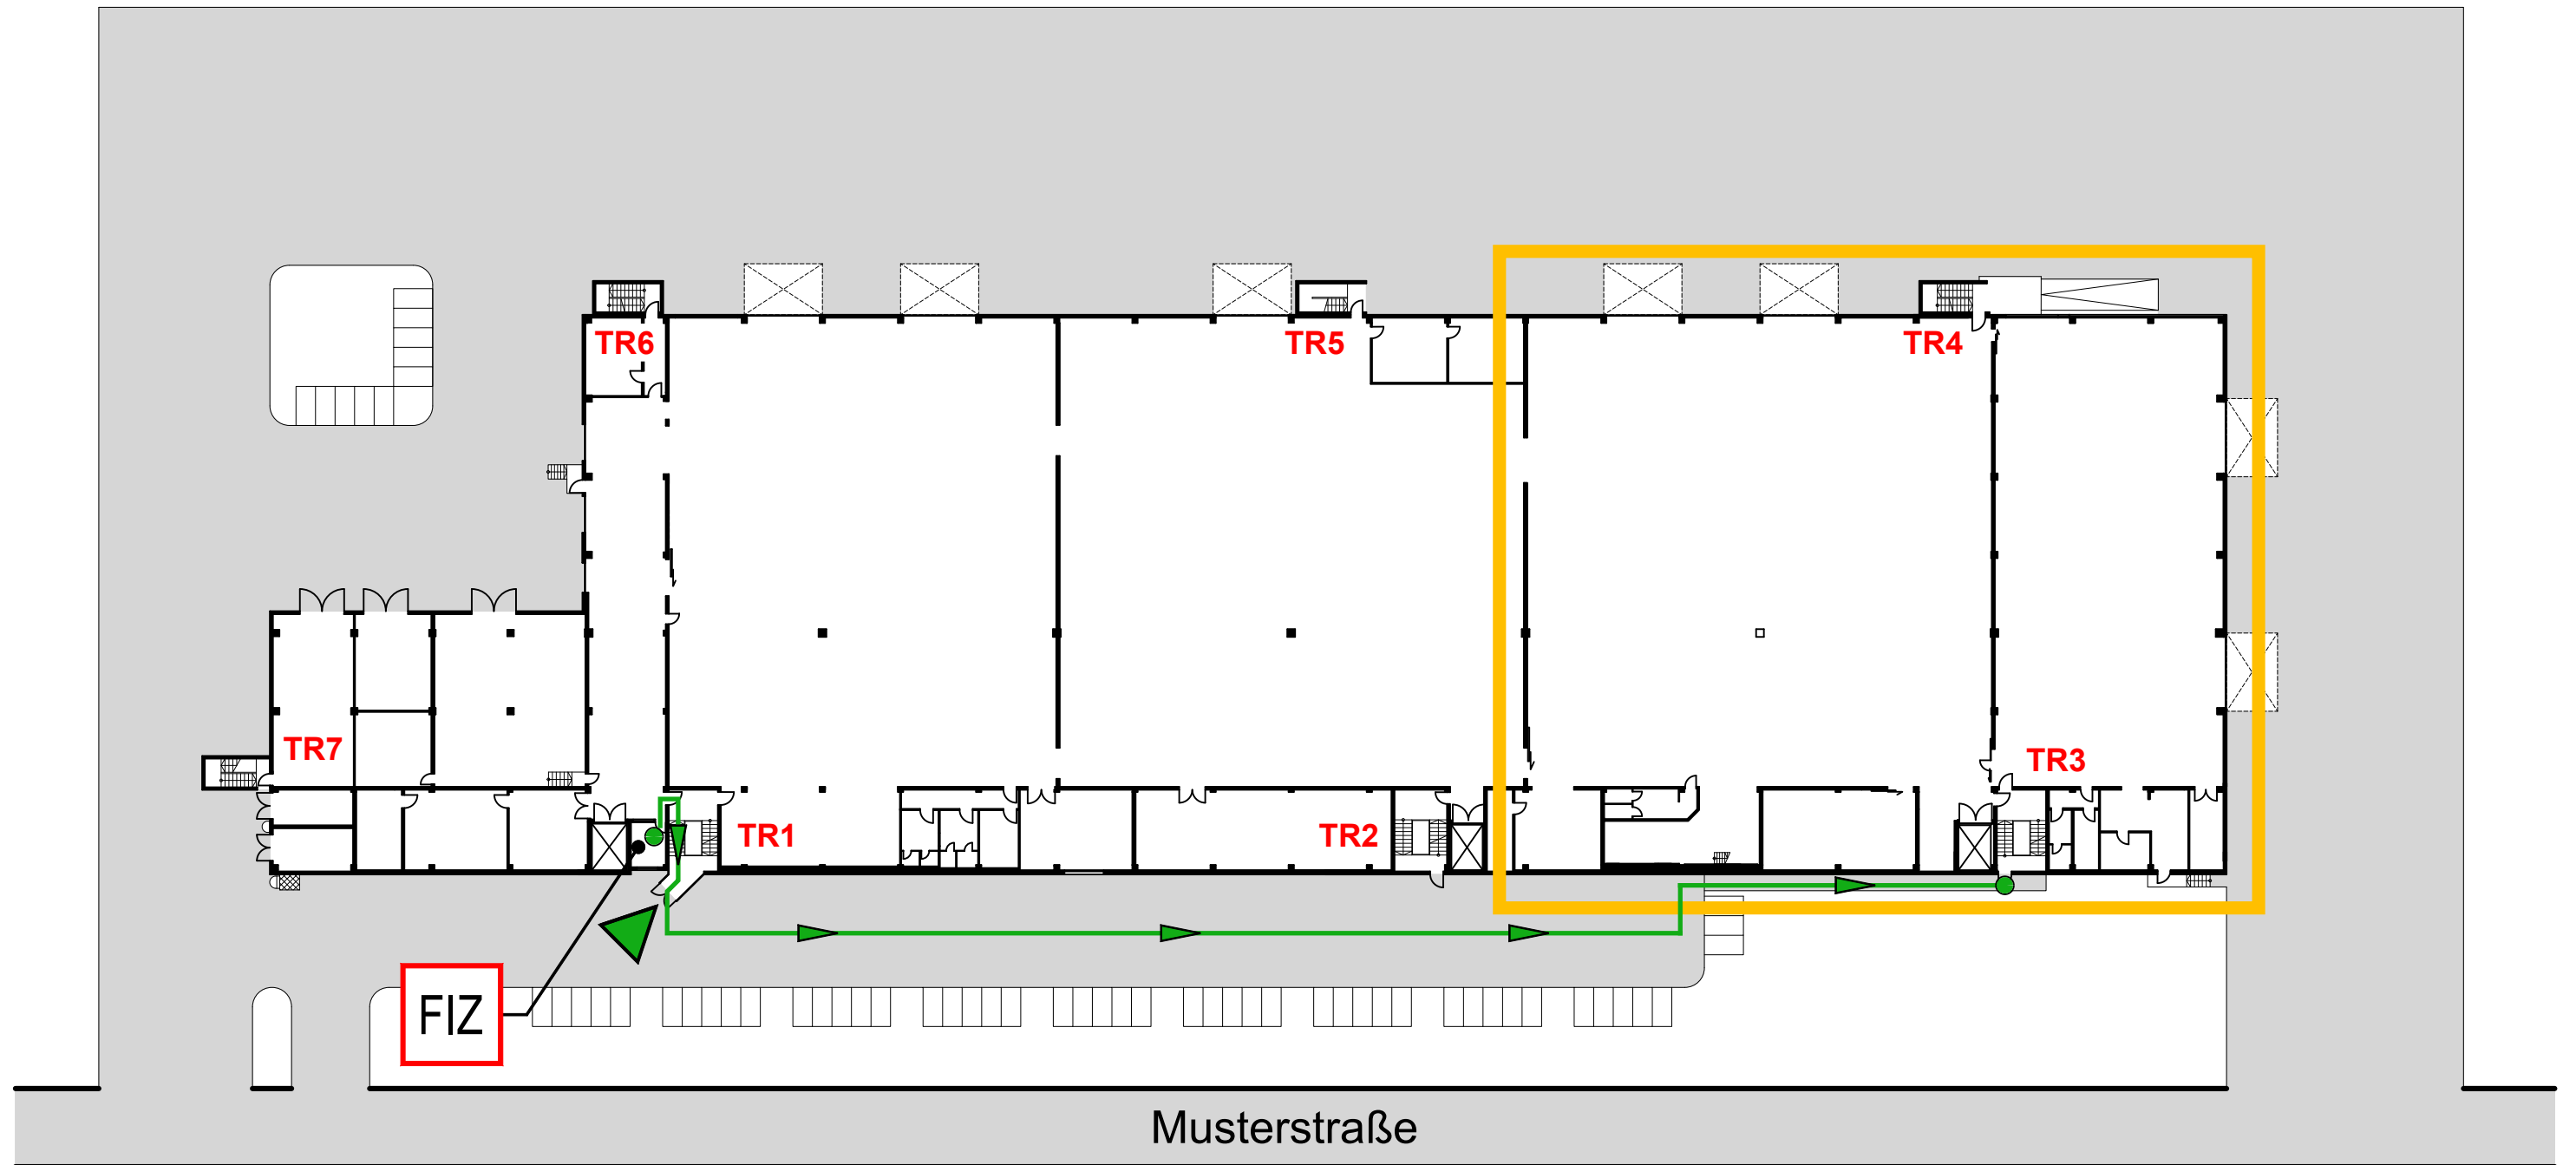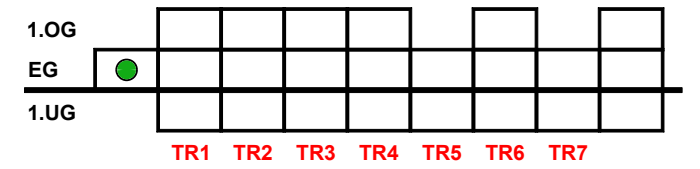


Meldergruppe	Gebäude	Geschoss	Nutzung	Melderanzahl	Melderart	Bemerkung	Stand/Datum
12		EG	Produktion	2	Handfeuermelder		21.11.2022

EG

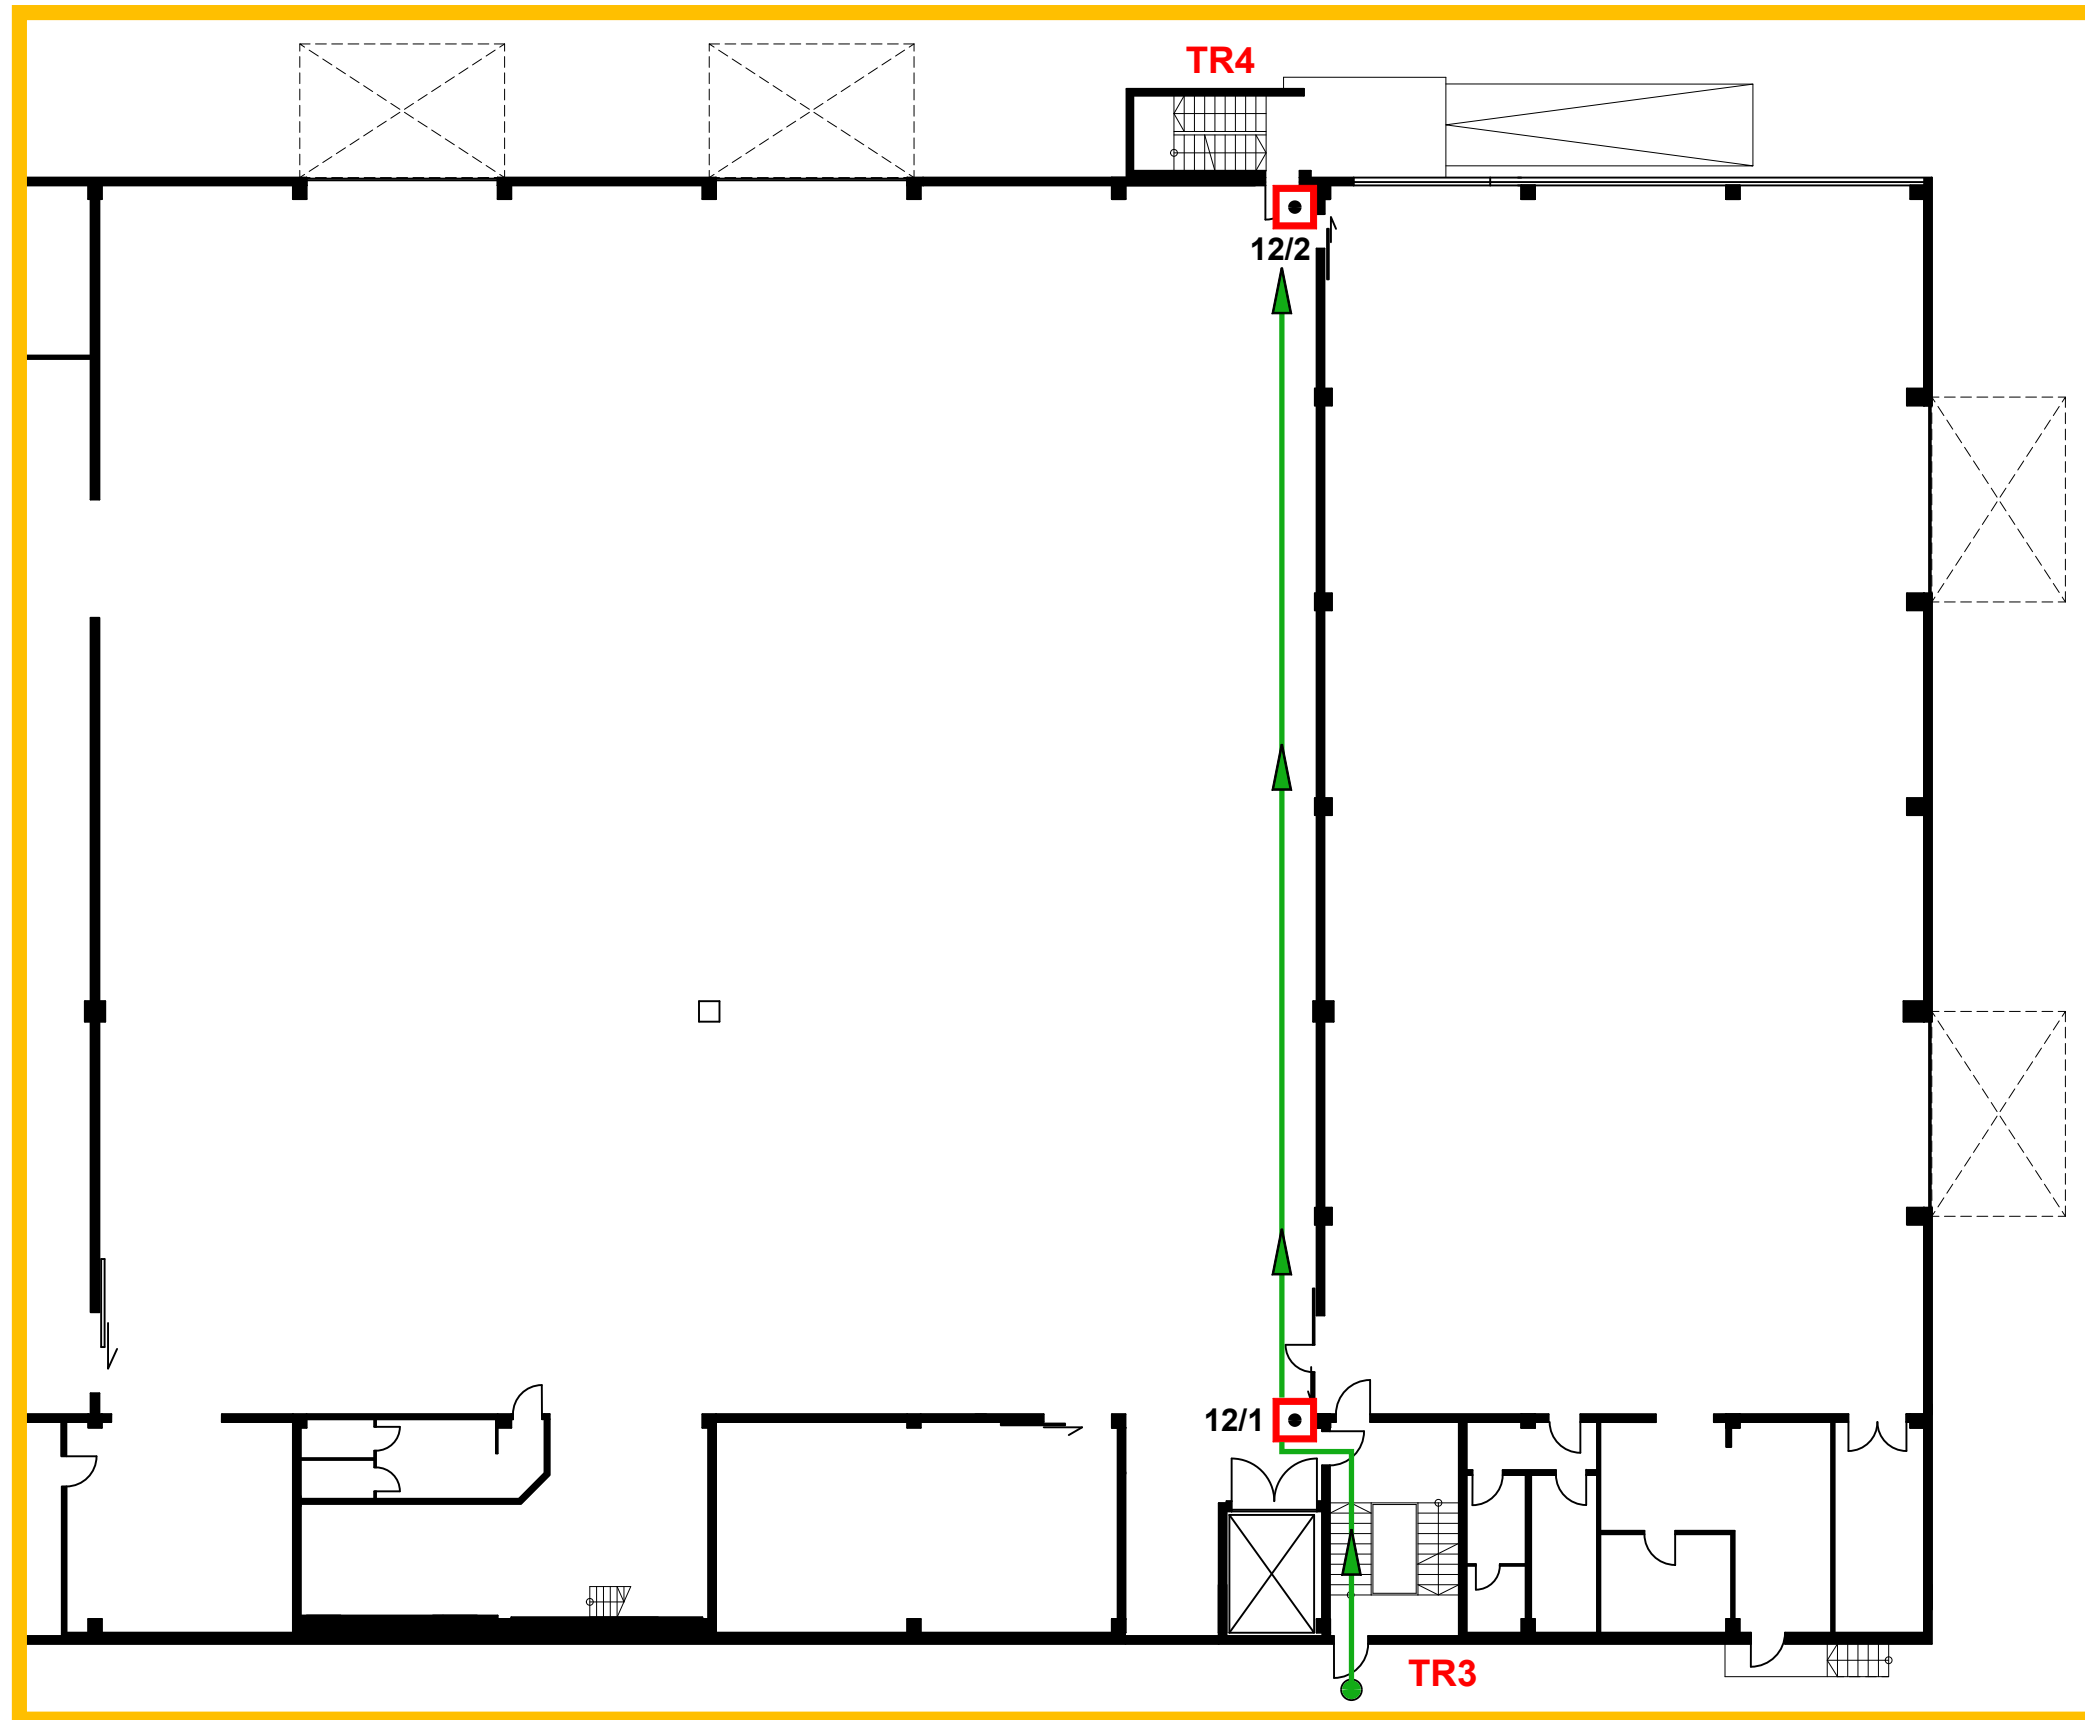

Meldergruppe	Gebäude	Geschoss	Nutzung	Melderanzahl	Melderart	Bemerkung	Stand/Datum
13	Bauteil B	EG	Regallager	3	Handfeuermelder		21.11.2022

Gebäudeschnitt

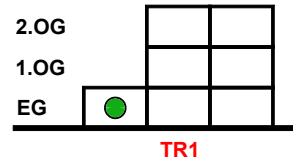


EG

FIZ


TR1

Musterstraße

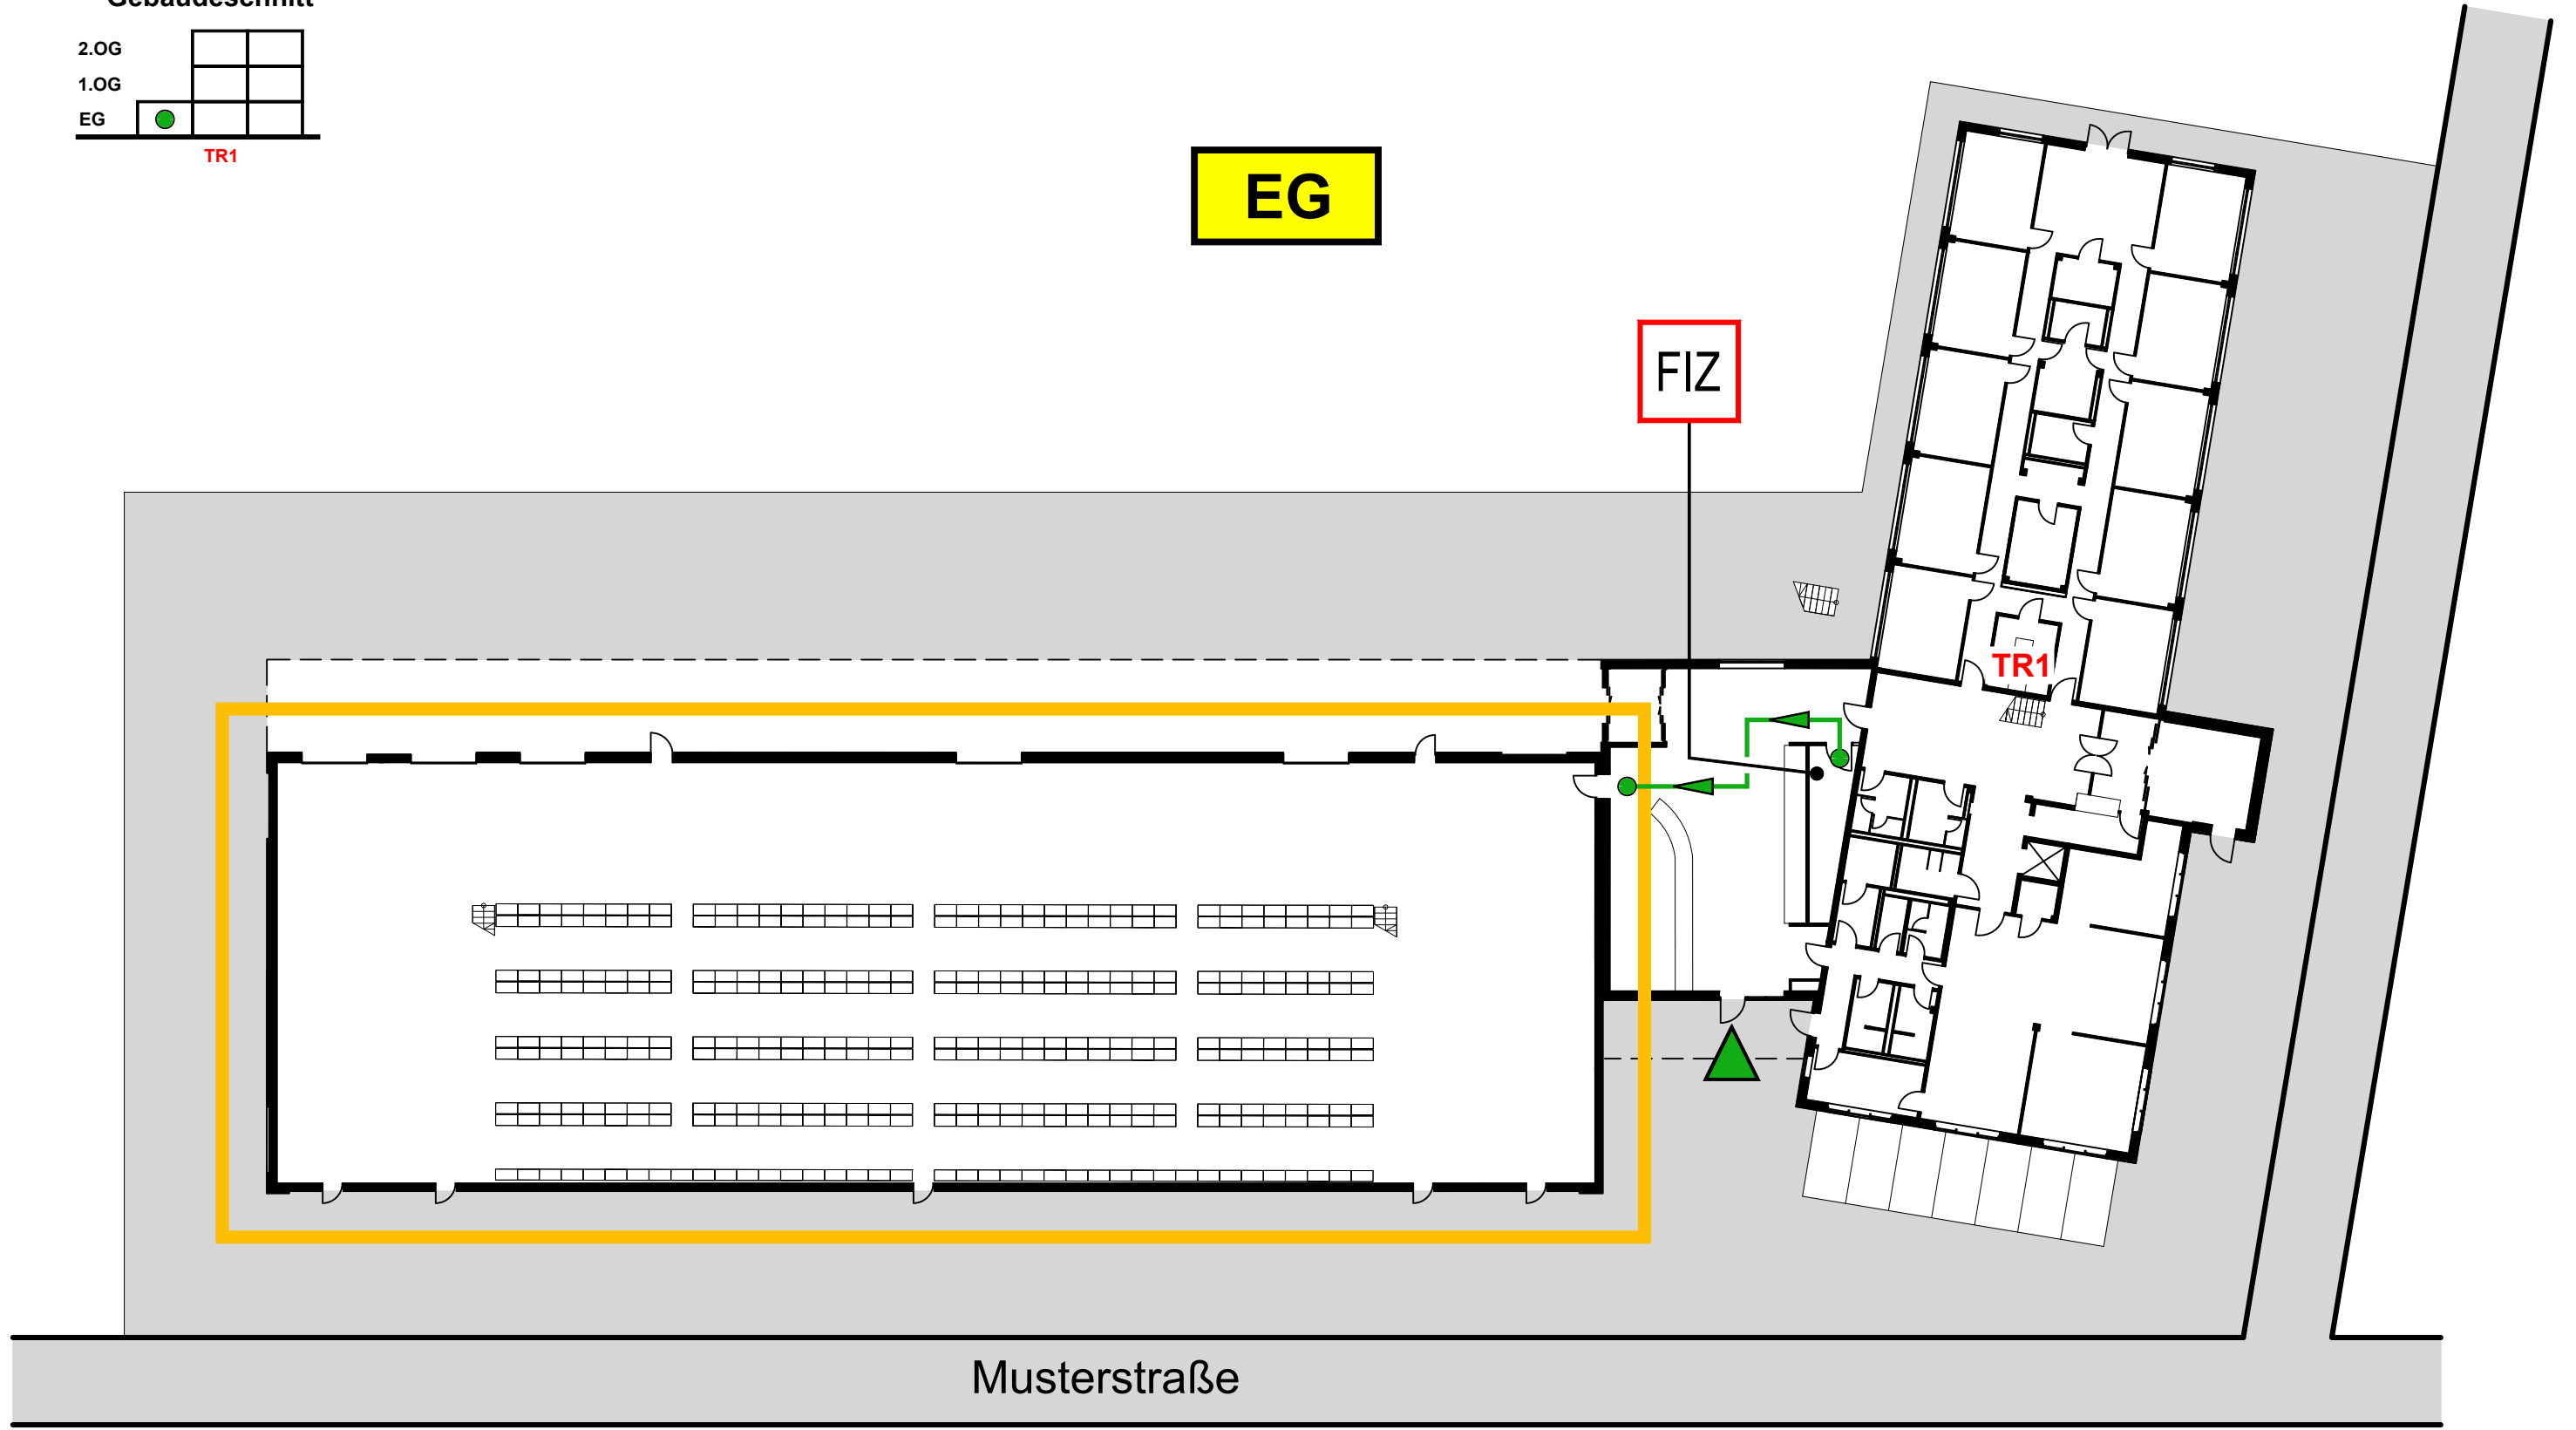



Meldergruppe	Gebäude	Geschoss	Nutzung	Melderanzahl	Melderart	Bemerkung	Stand/Datum
13	Bauteil B	EG	Regallager	3	Handfeuermelder		21.11.2022

EG

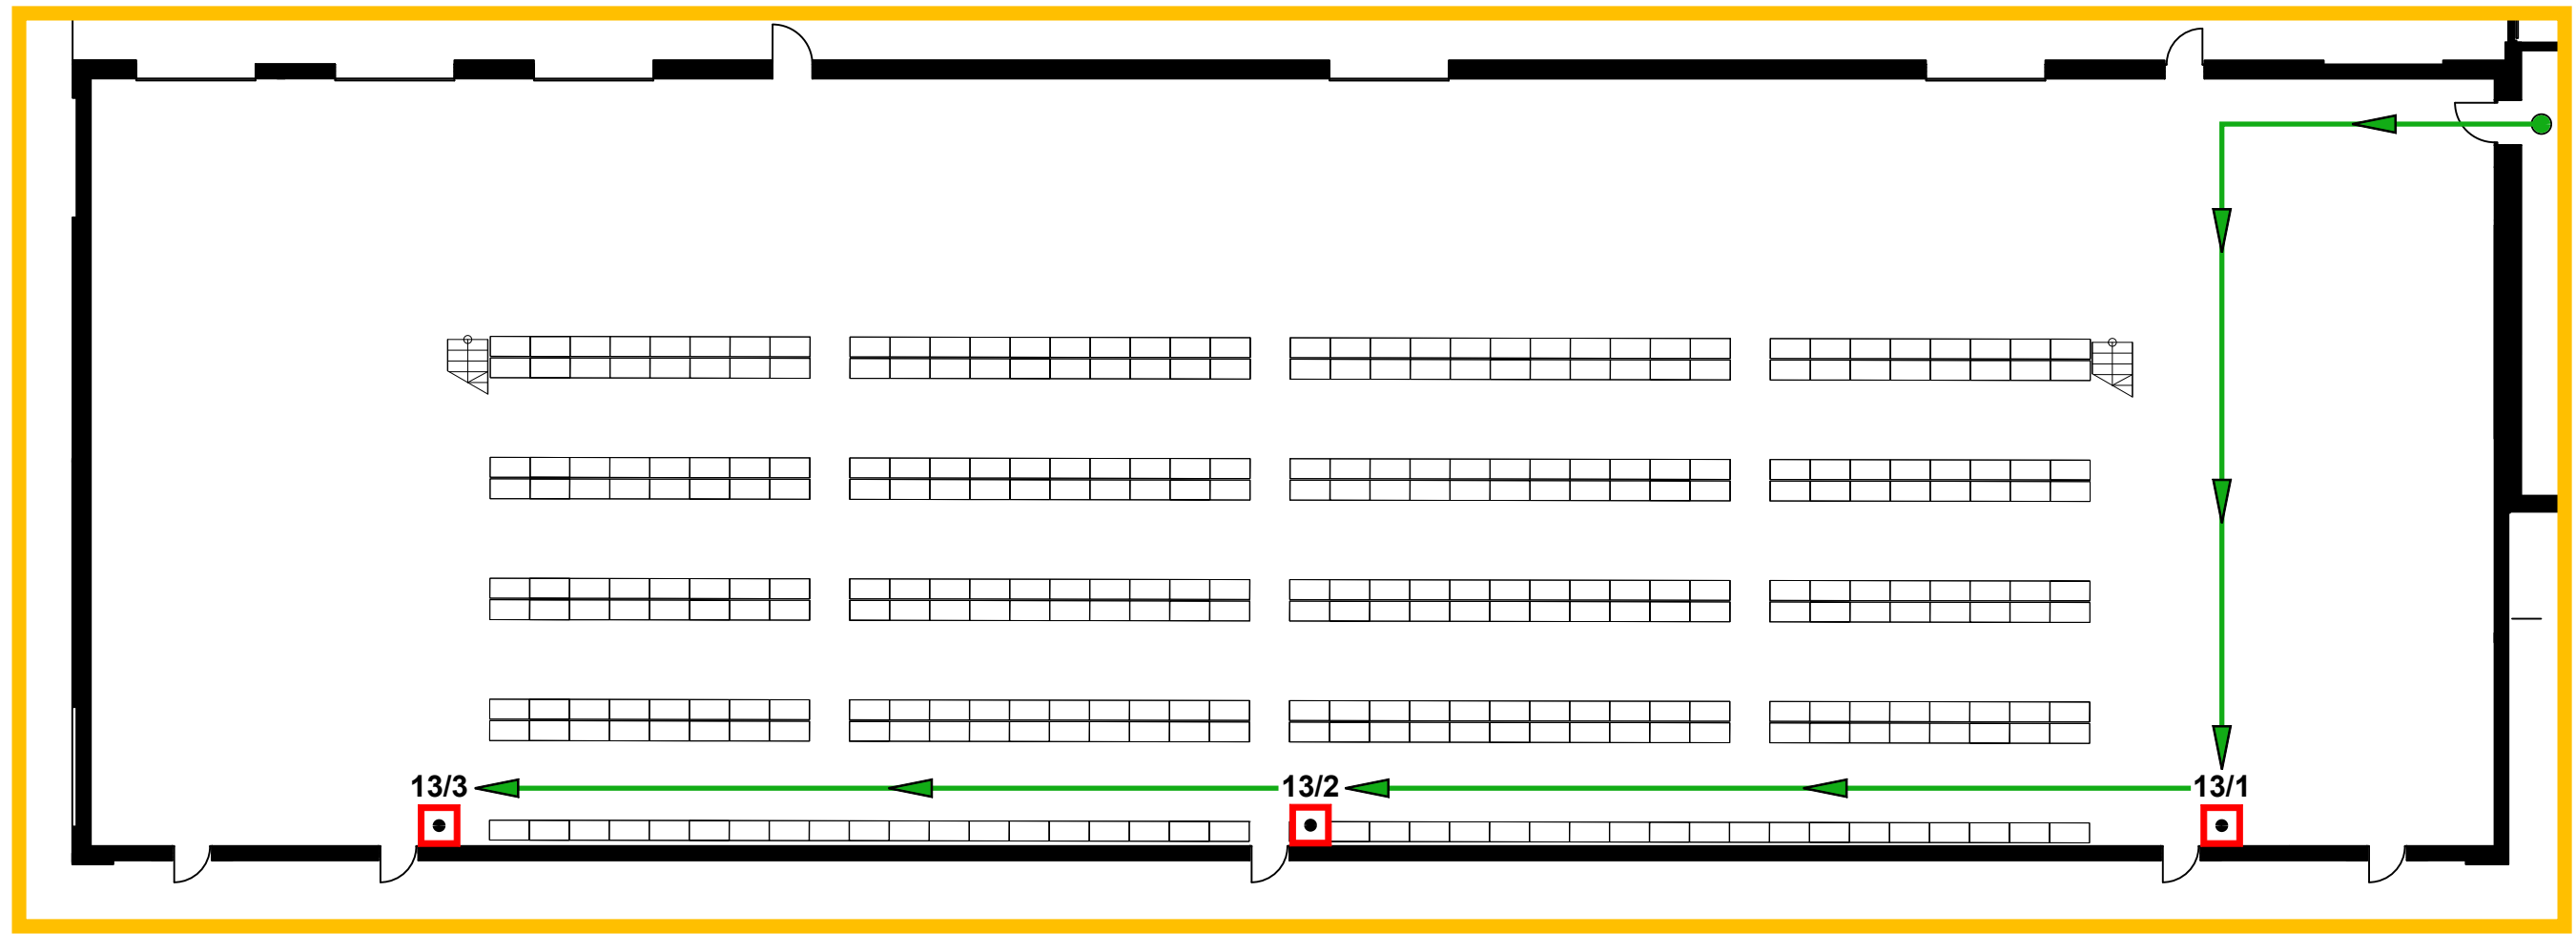


Meldergruppe	Gebäude	Geschoss	Nutzung	Melderanzahl	Melderart	Bemerkung	Stand/Datum
21	Bauteil 3	EG-3.OG	Treppenraum	7	Autom. Melder		21.11.2022

EG

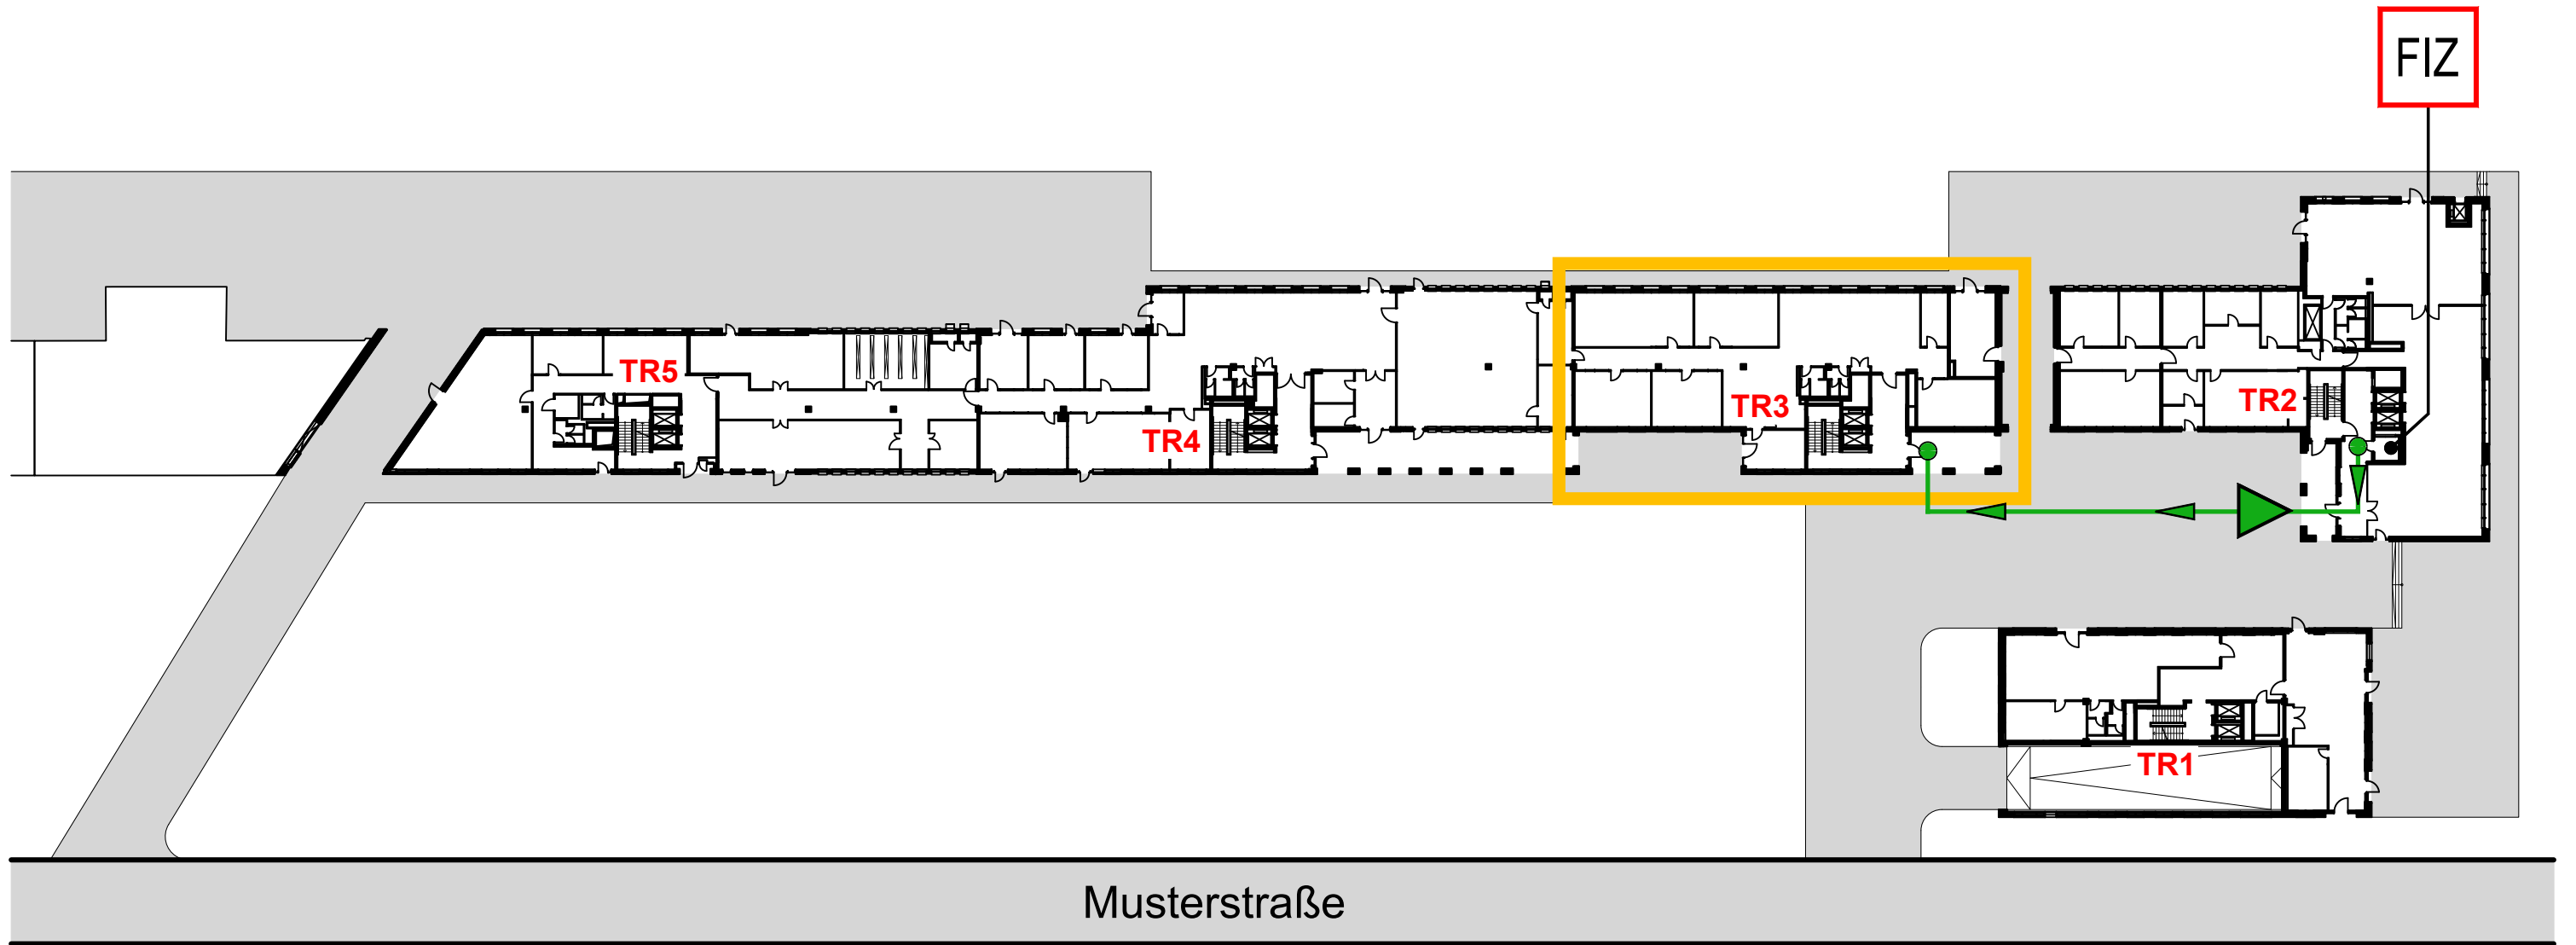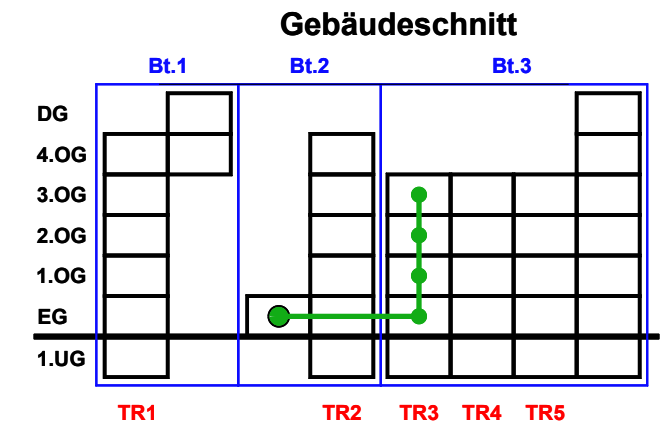


Meldergruppe	Gebäude	Geschoss	Nutzung	Melderanzahl	Melderart	Bemerkung	Stand/Datum
21	Bauteil 3	EG-3.OG	Treppenraum	7	Autom. Melder		21.11.2022


EG

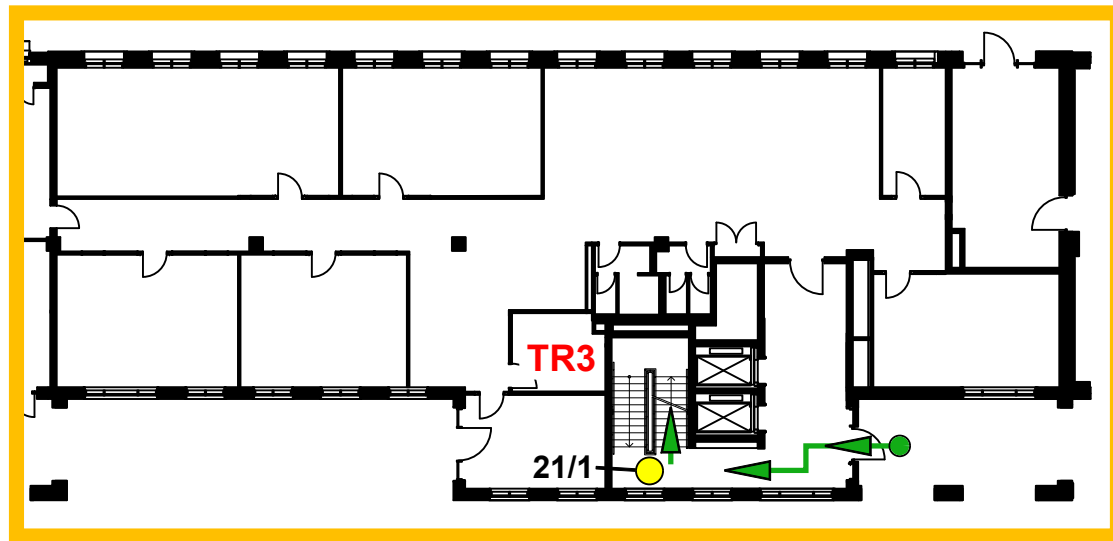


1.OG

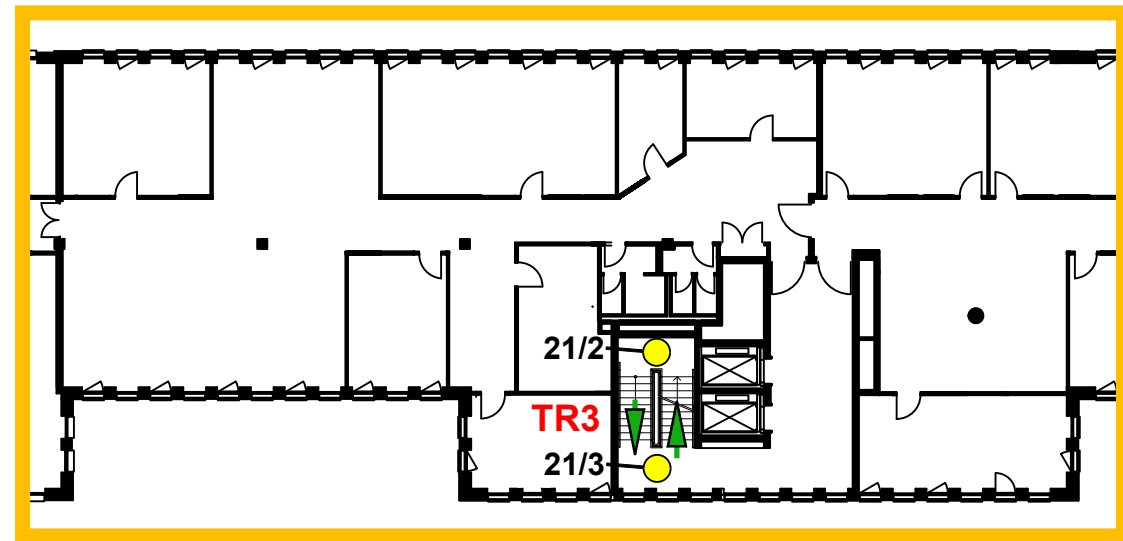


2.OG

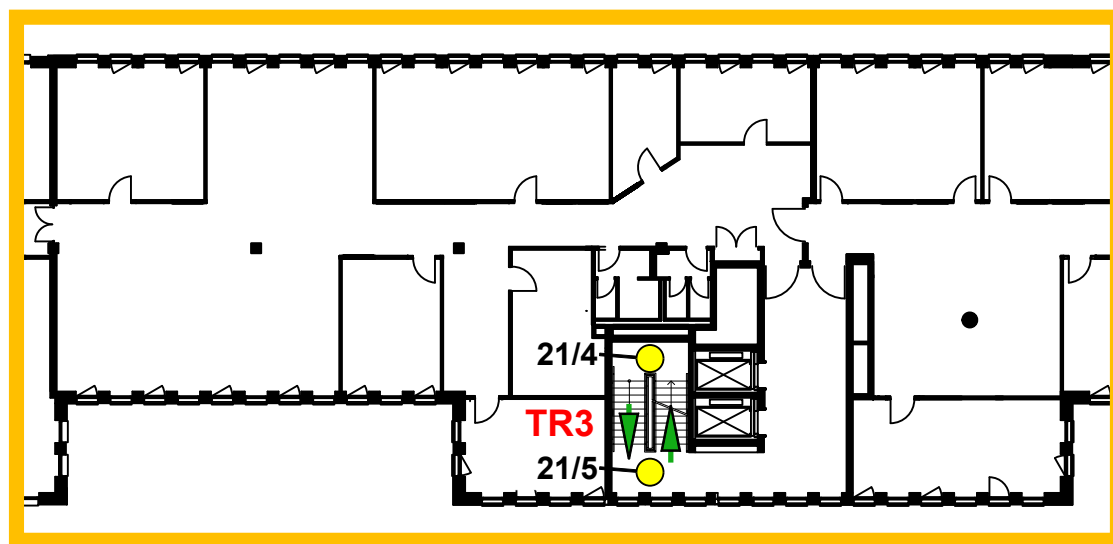


3.OG

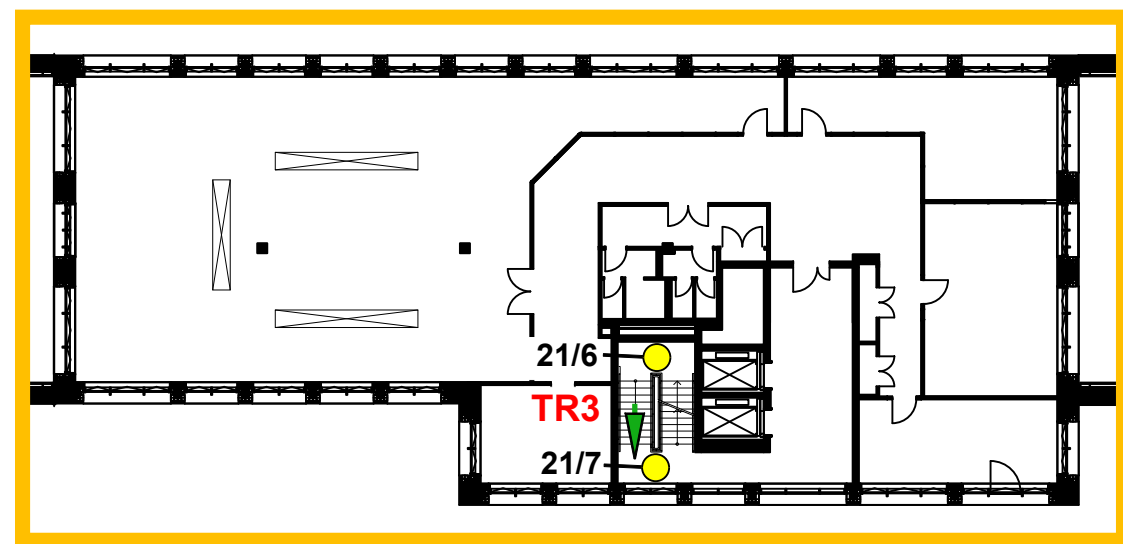

Meldergruppe	Gebäude	Geschoss/Flur	Raum-Nr./Nutzung	Melderanzahl	Melderart	Bemerkung	Stand/Datum
22		EG	Gruppenräume	6	Autom. Melder		21.11.2022

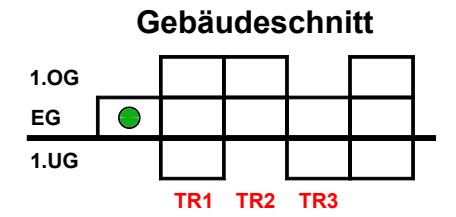


EG

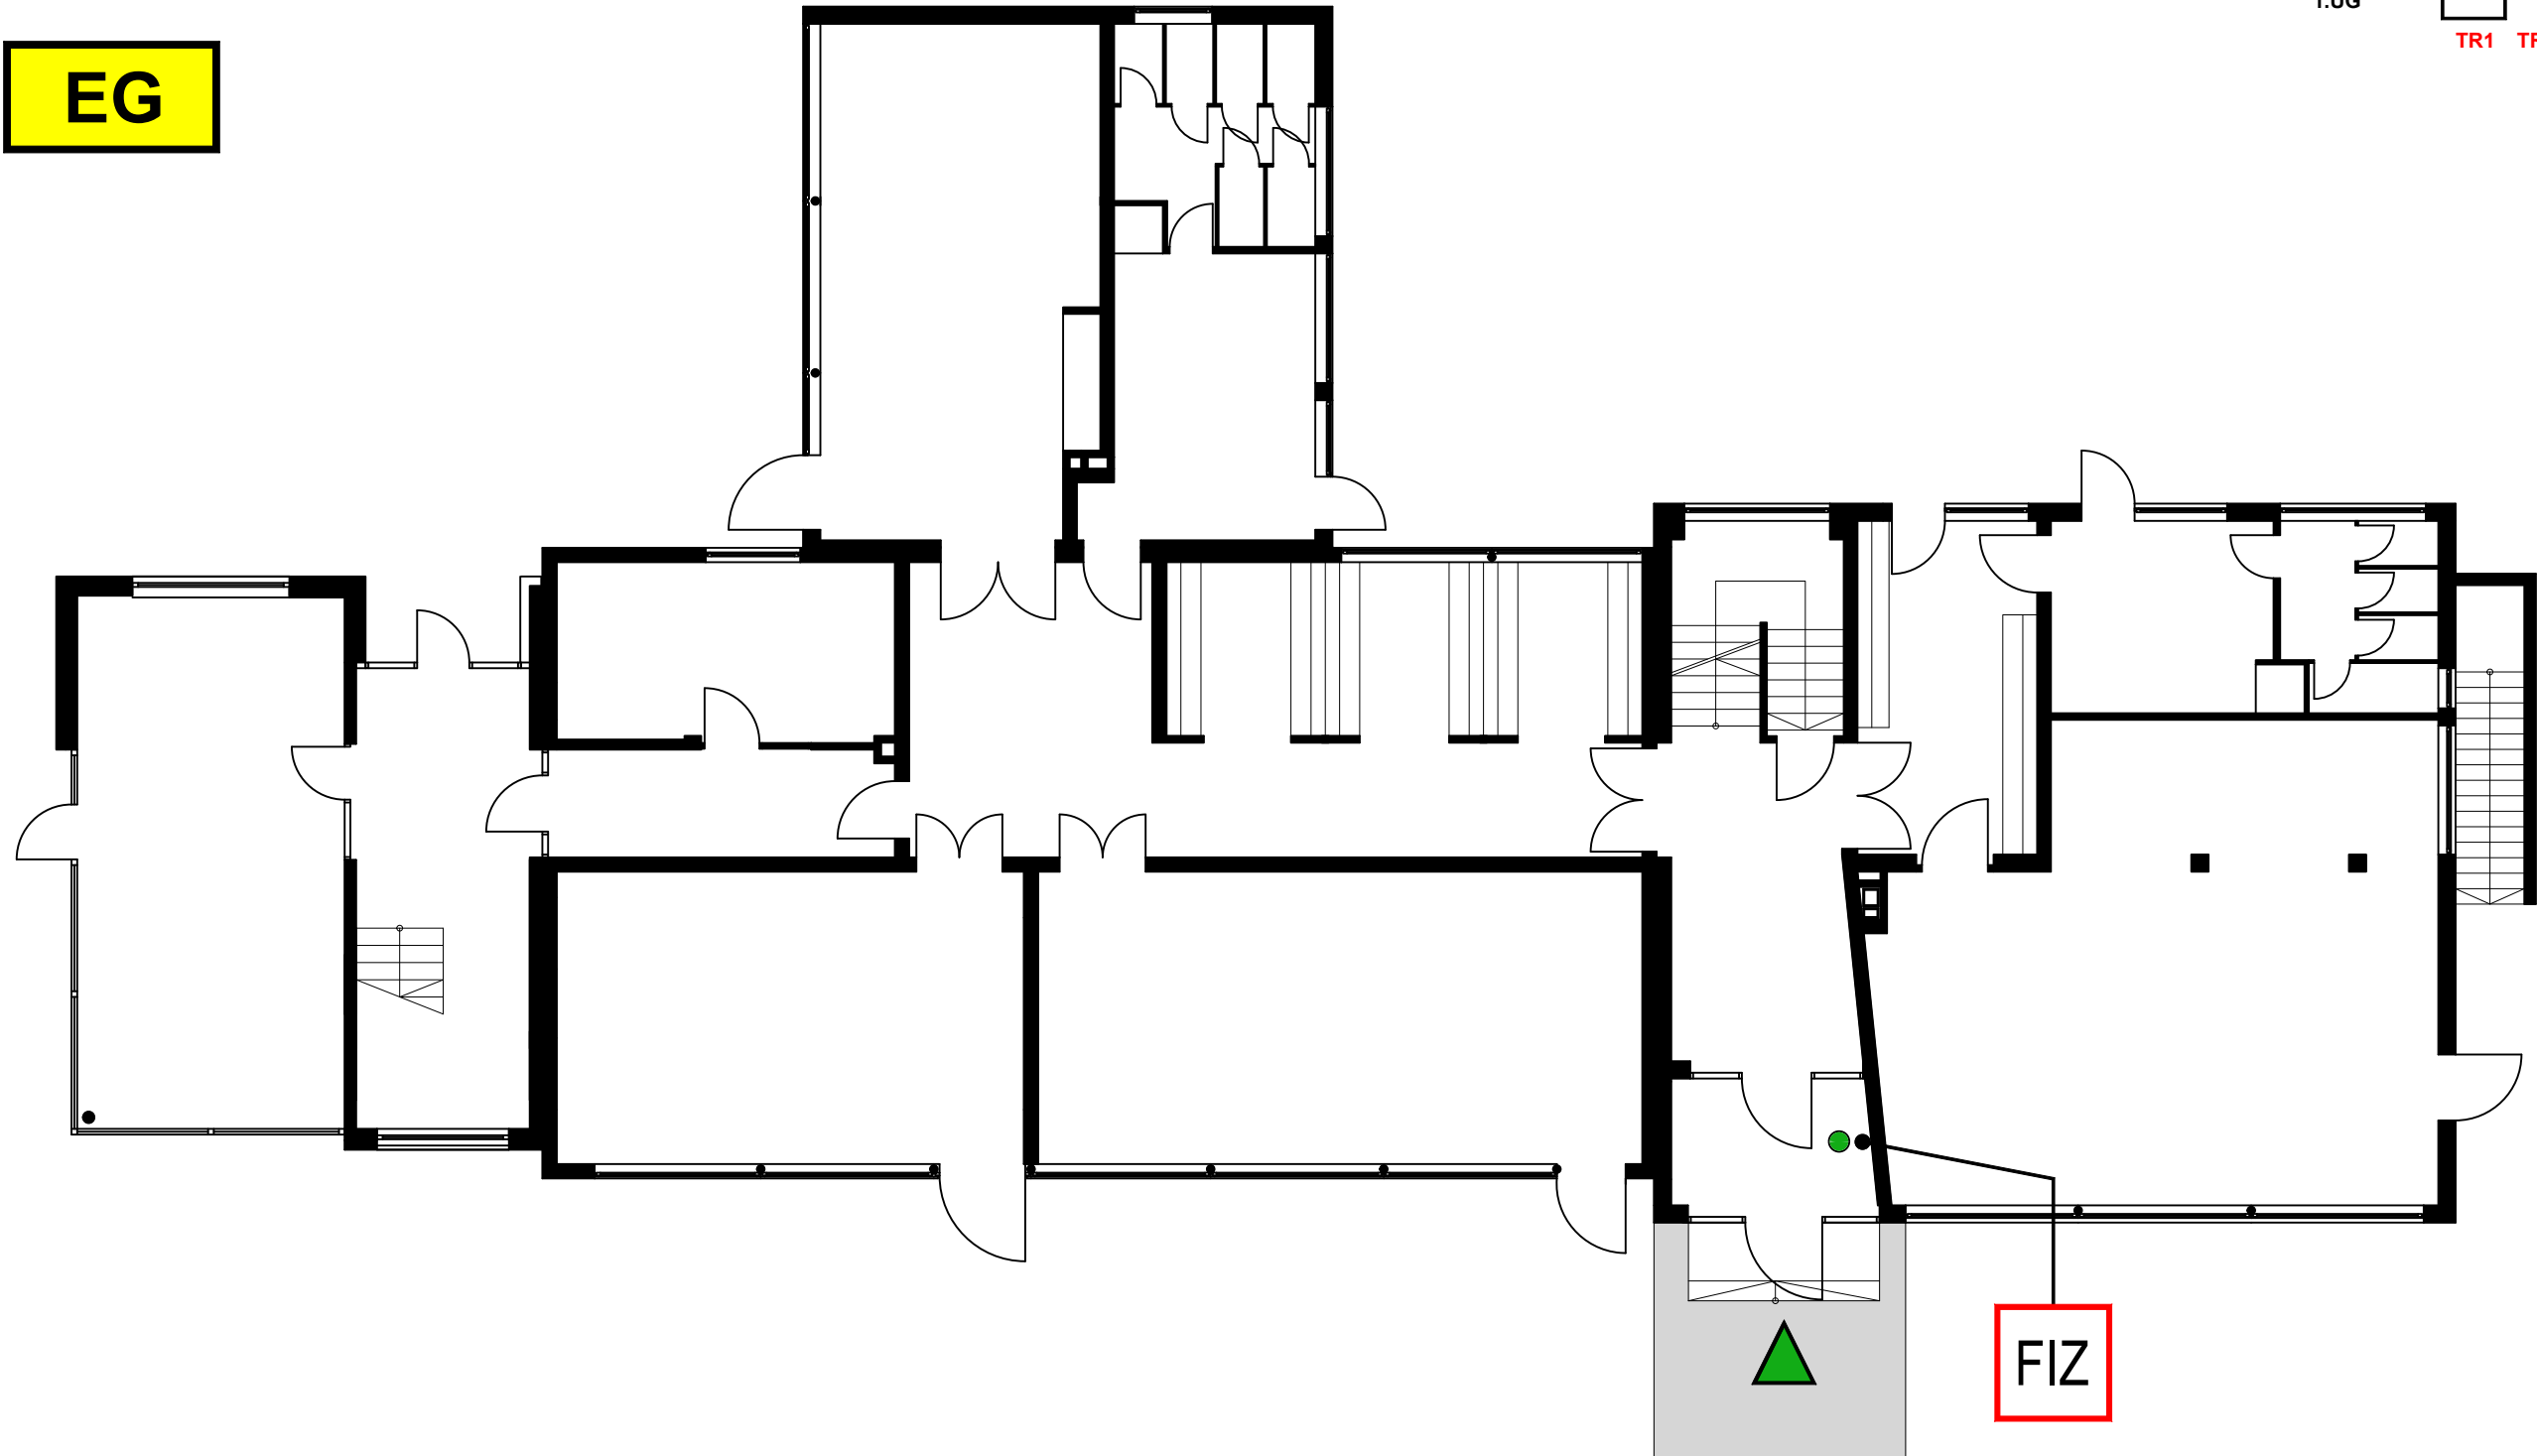



Musterstraße

Meldergruppe	Gebäude	Geschoss/Flur	Raum-Nr./Nutzung	Melderanzahl	Melderart	Bemerkung	Stand/Datum
22		EG	Gruppenräume	6	Autom. Melder		21.11.2022

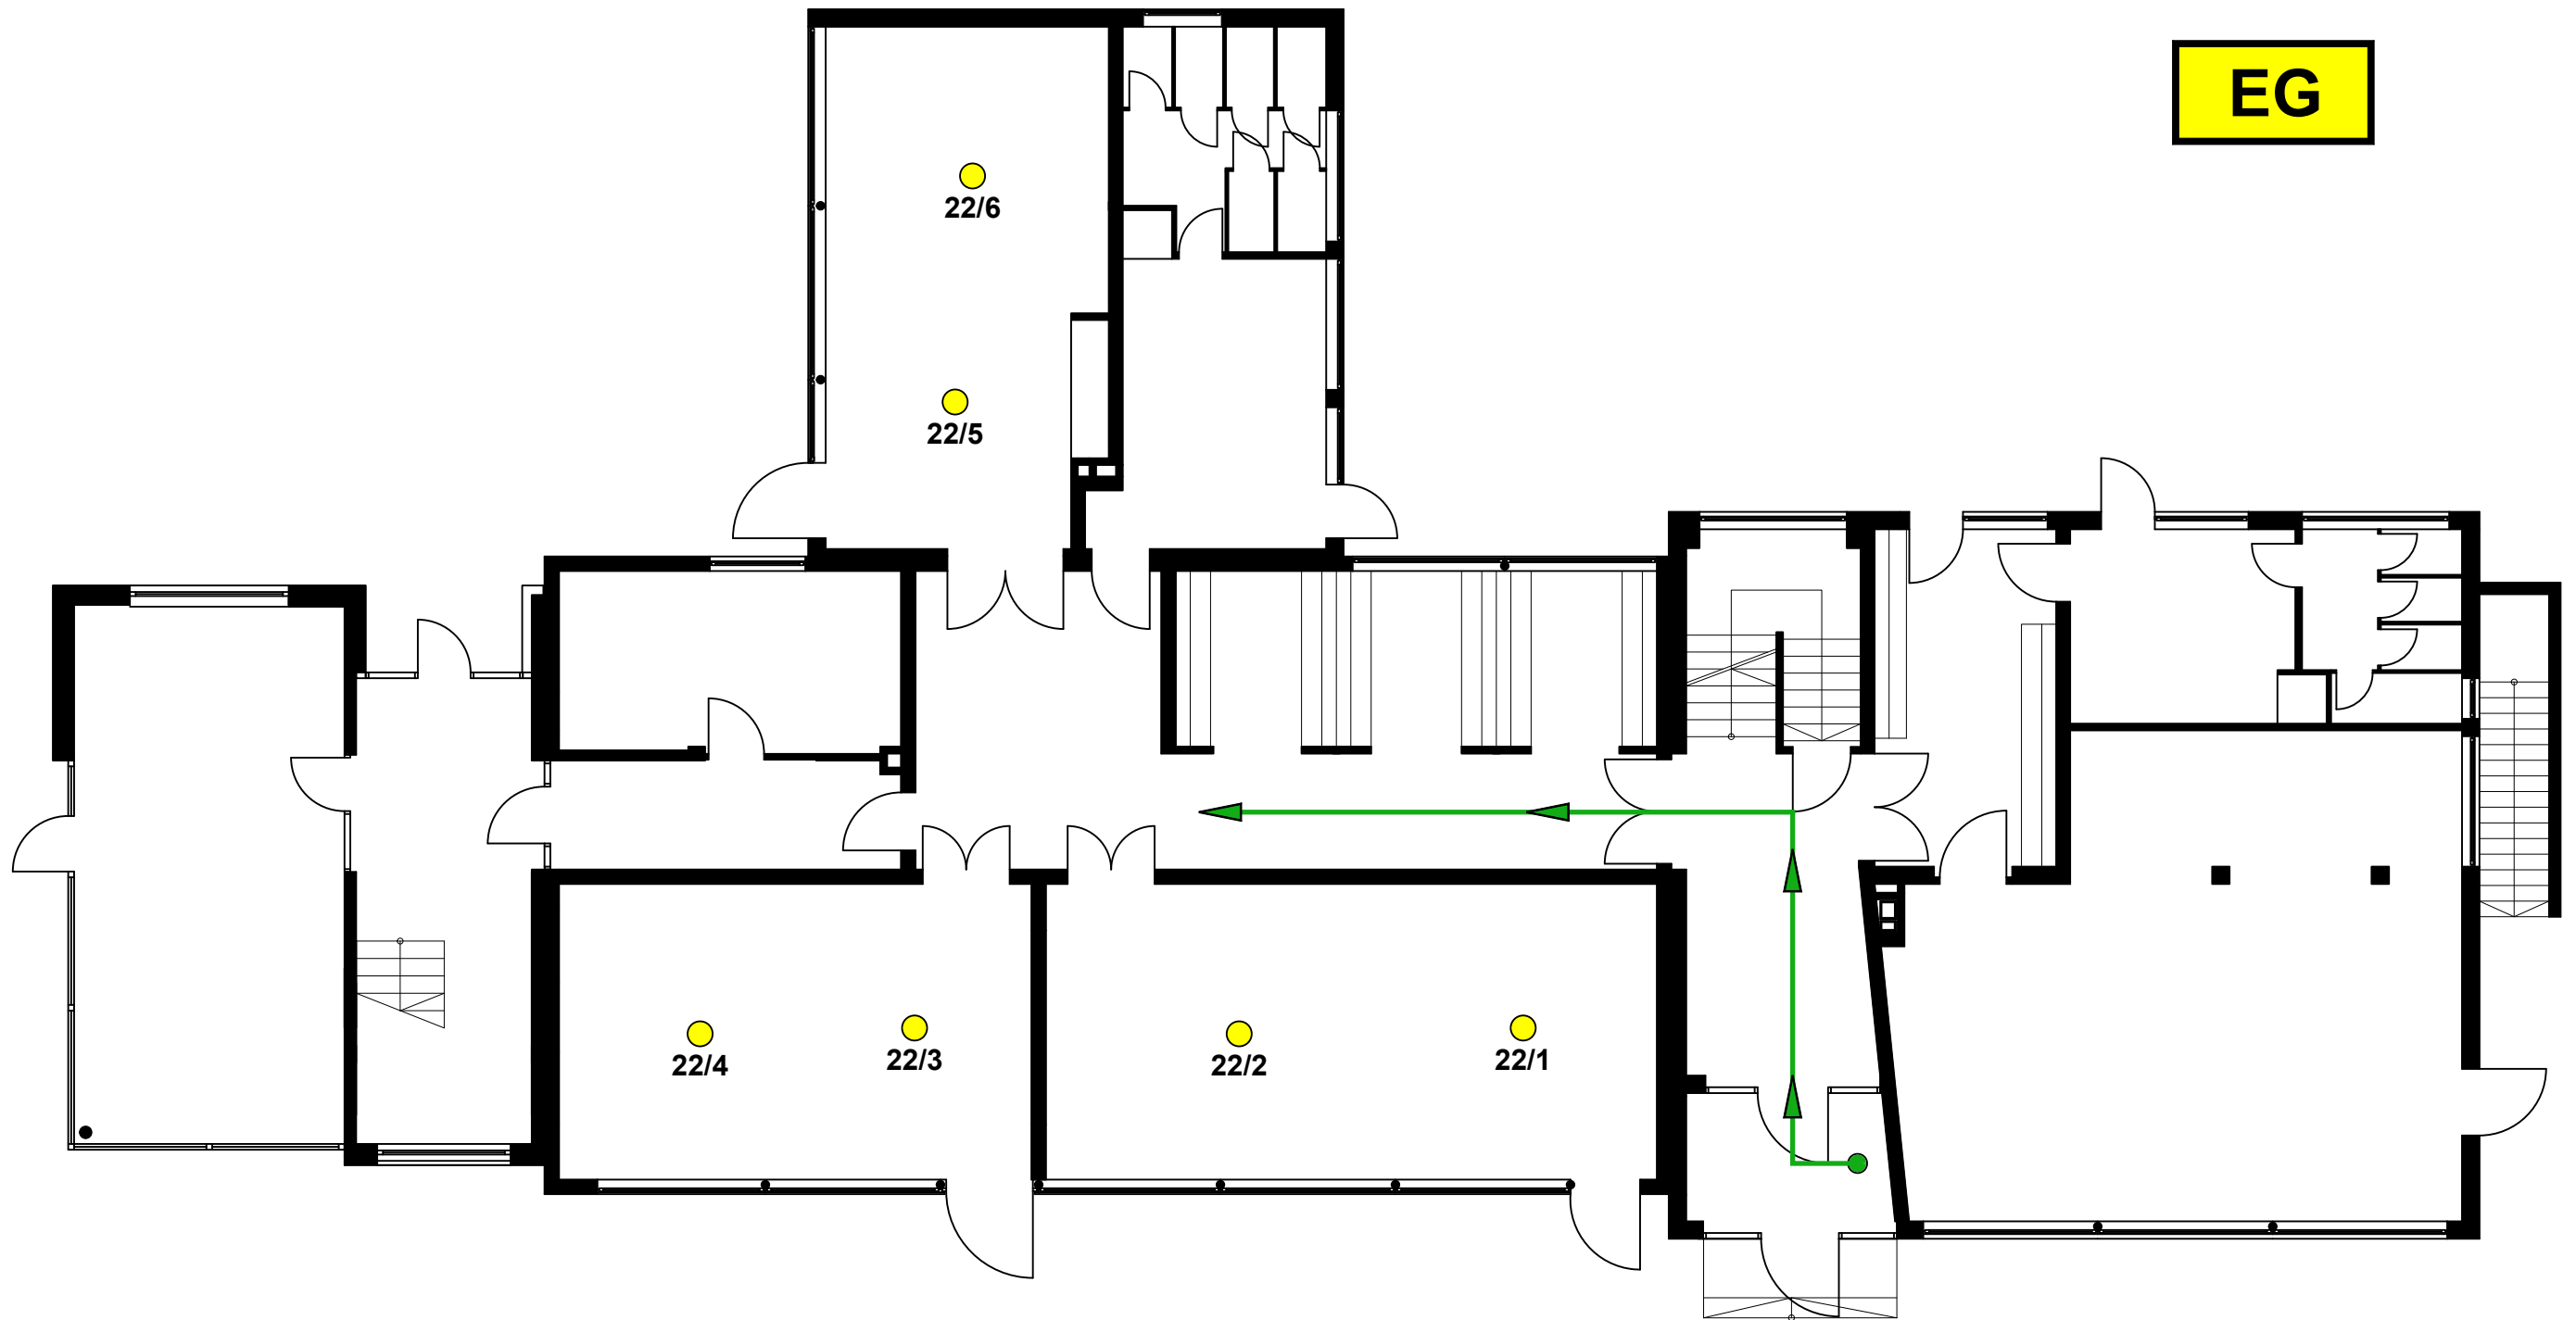



Meldergruppe	Gebäude	Geschoss	Nutzung	Melderanzahl	Melderart	Bemerkung	Stand/Datum
23	Bauteil 1	DG	Technik	3	Autom. Melder		21.11.2022

EG

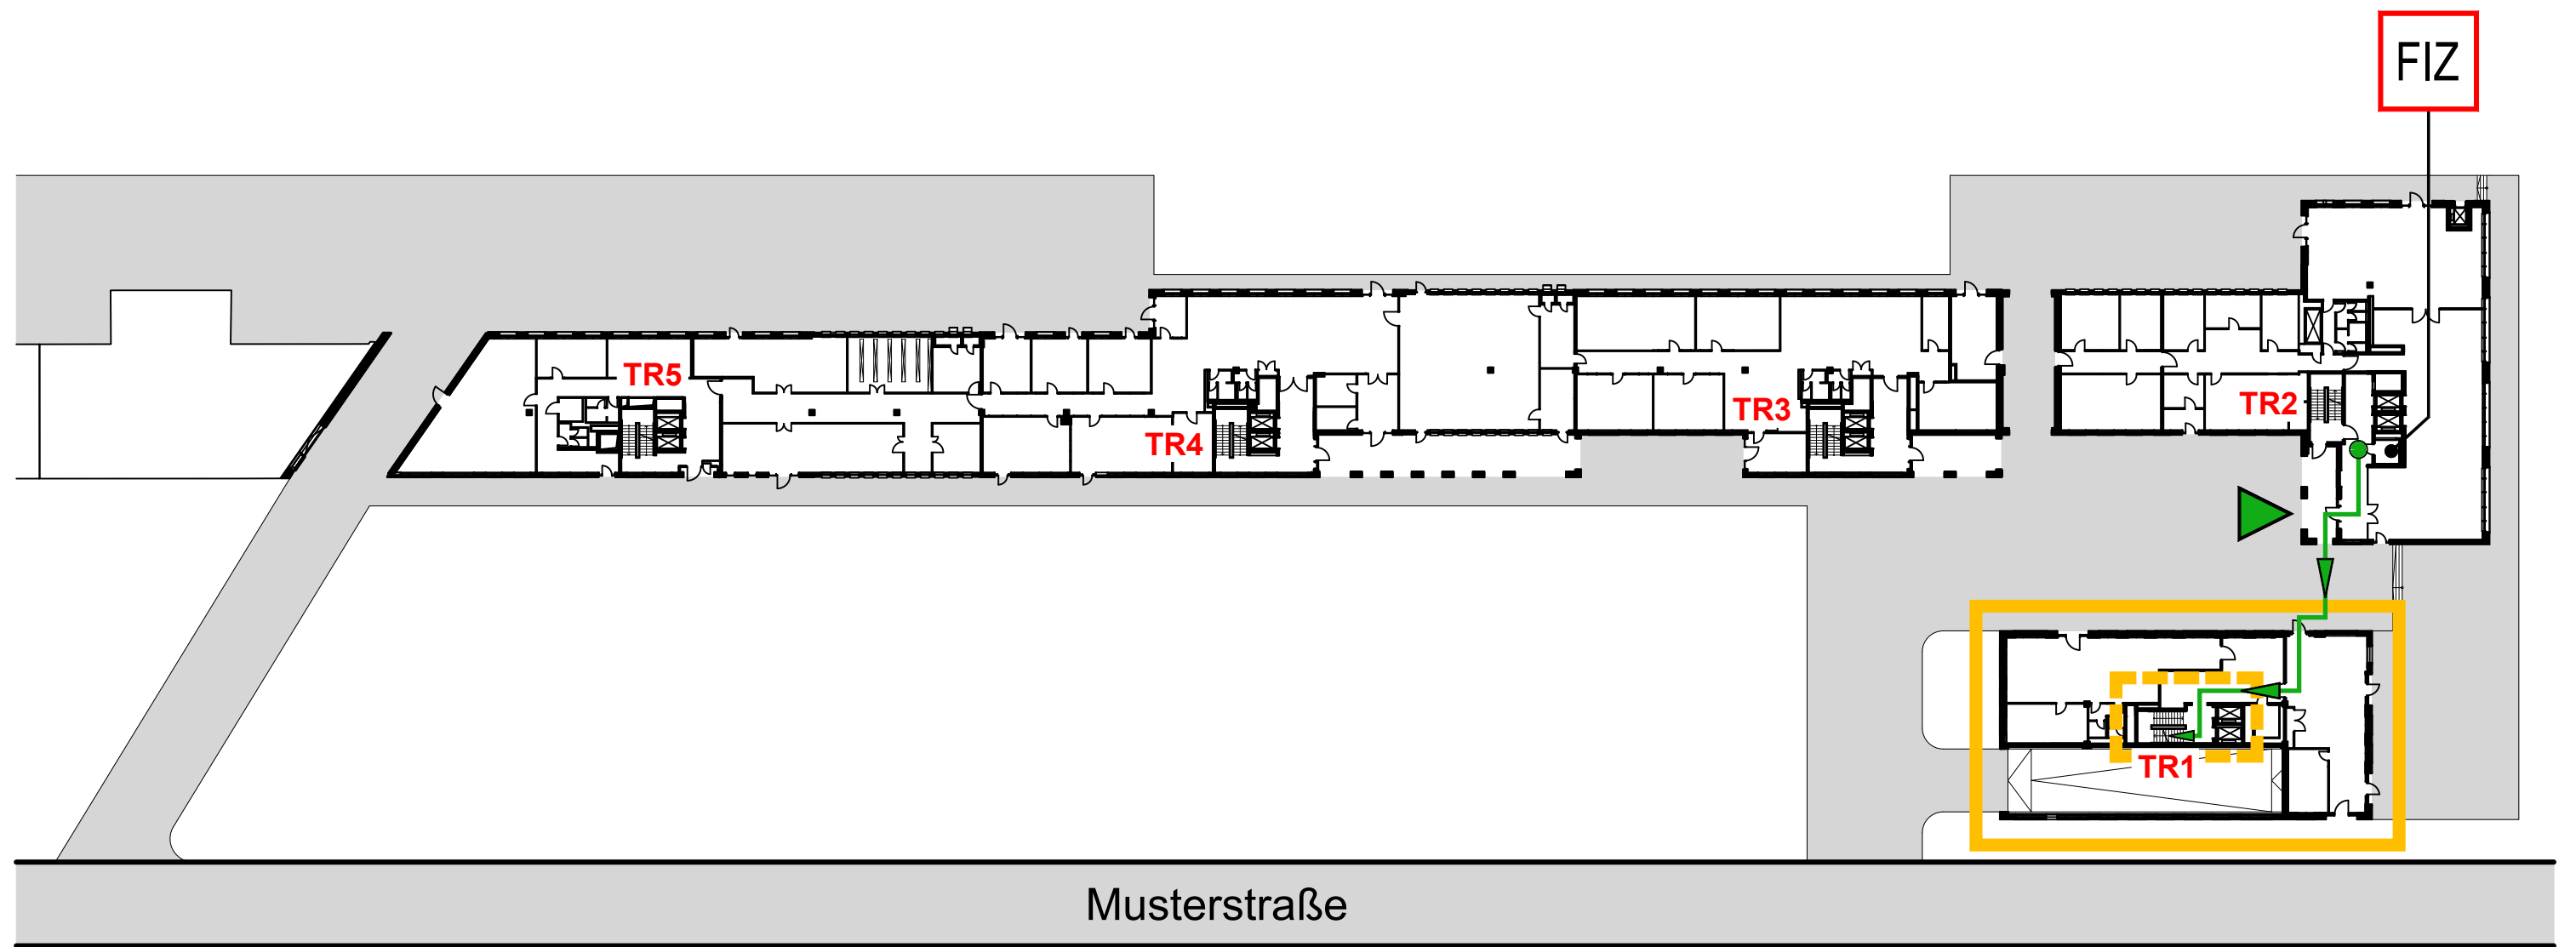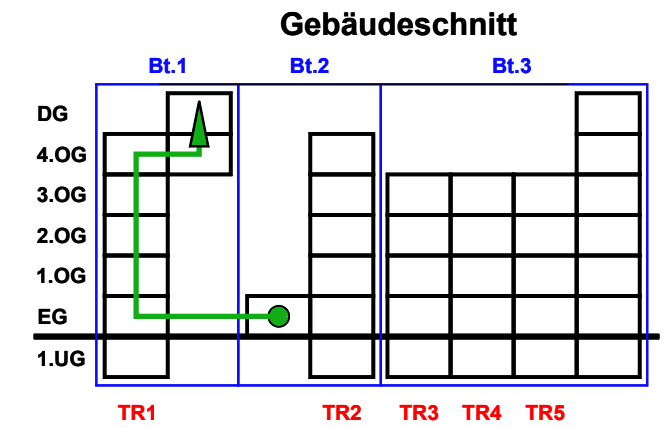


Meldergruppe	Gebäude	Geschoss	Nutzung	Melderanzahl	Melderart	Bemerkung	Stand/Datum
23	Bauteil 1	DG	Technik	3	Autom. Melder		21.11.2022

DG

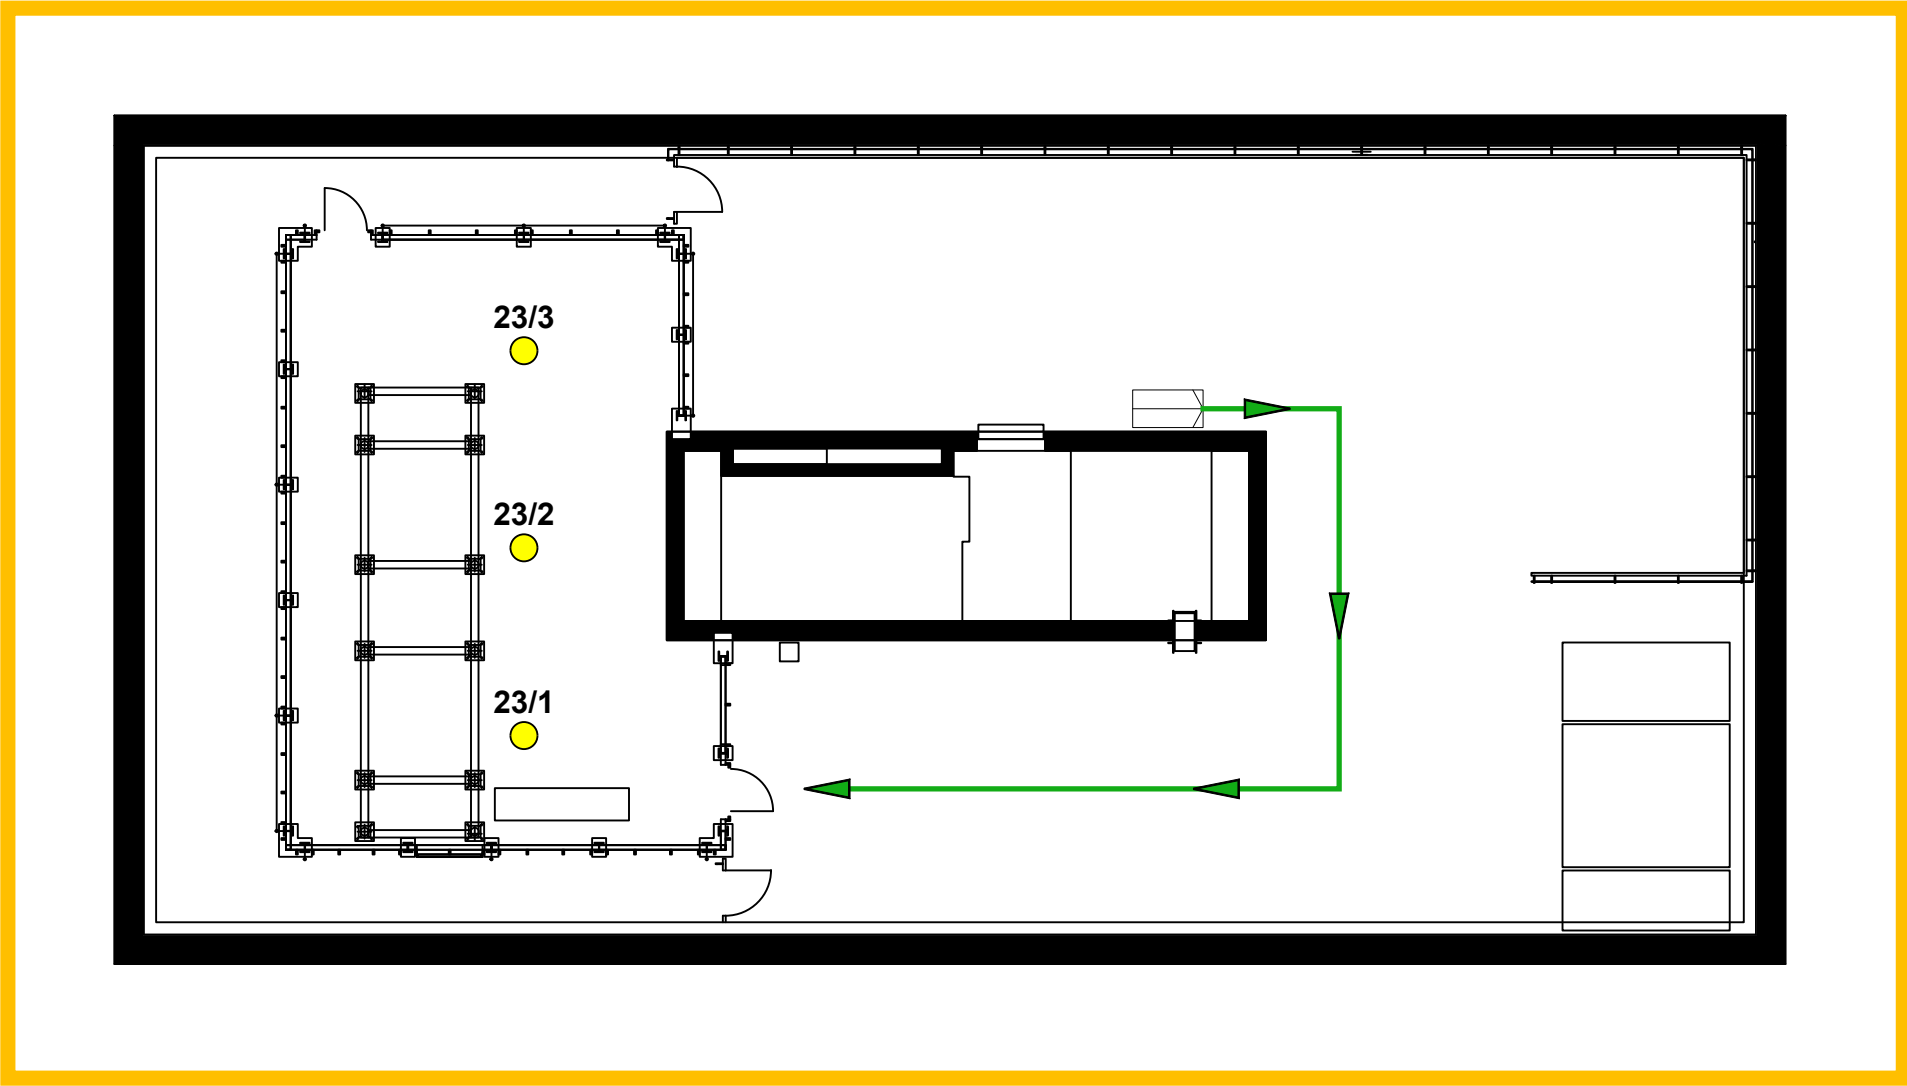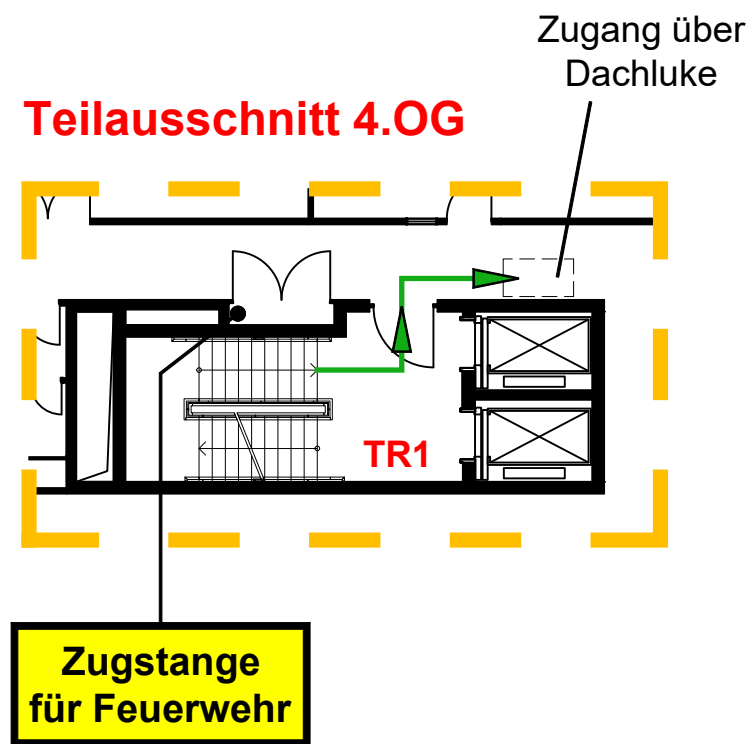

Meldergruppe	Gebäude	Geschoss	Nutzung	Melderanzahl	Melderart	Bemerkung	Stand/Datum
24	Bauteil A	EG	Serverraum	2	Autom. Melder	Doppelboden	21.11.2022

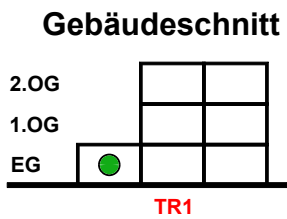


Schlüssel-Nr. 1 mitnehmen

EG

FIZ


TR1

Musterstraße

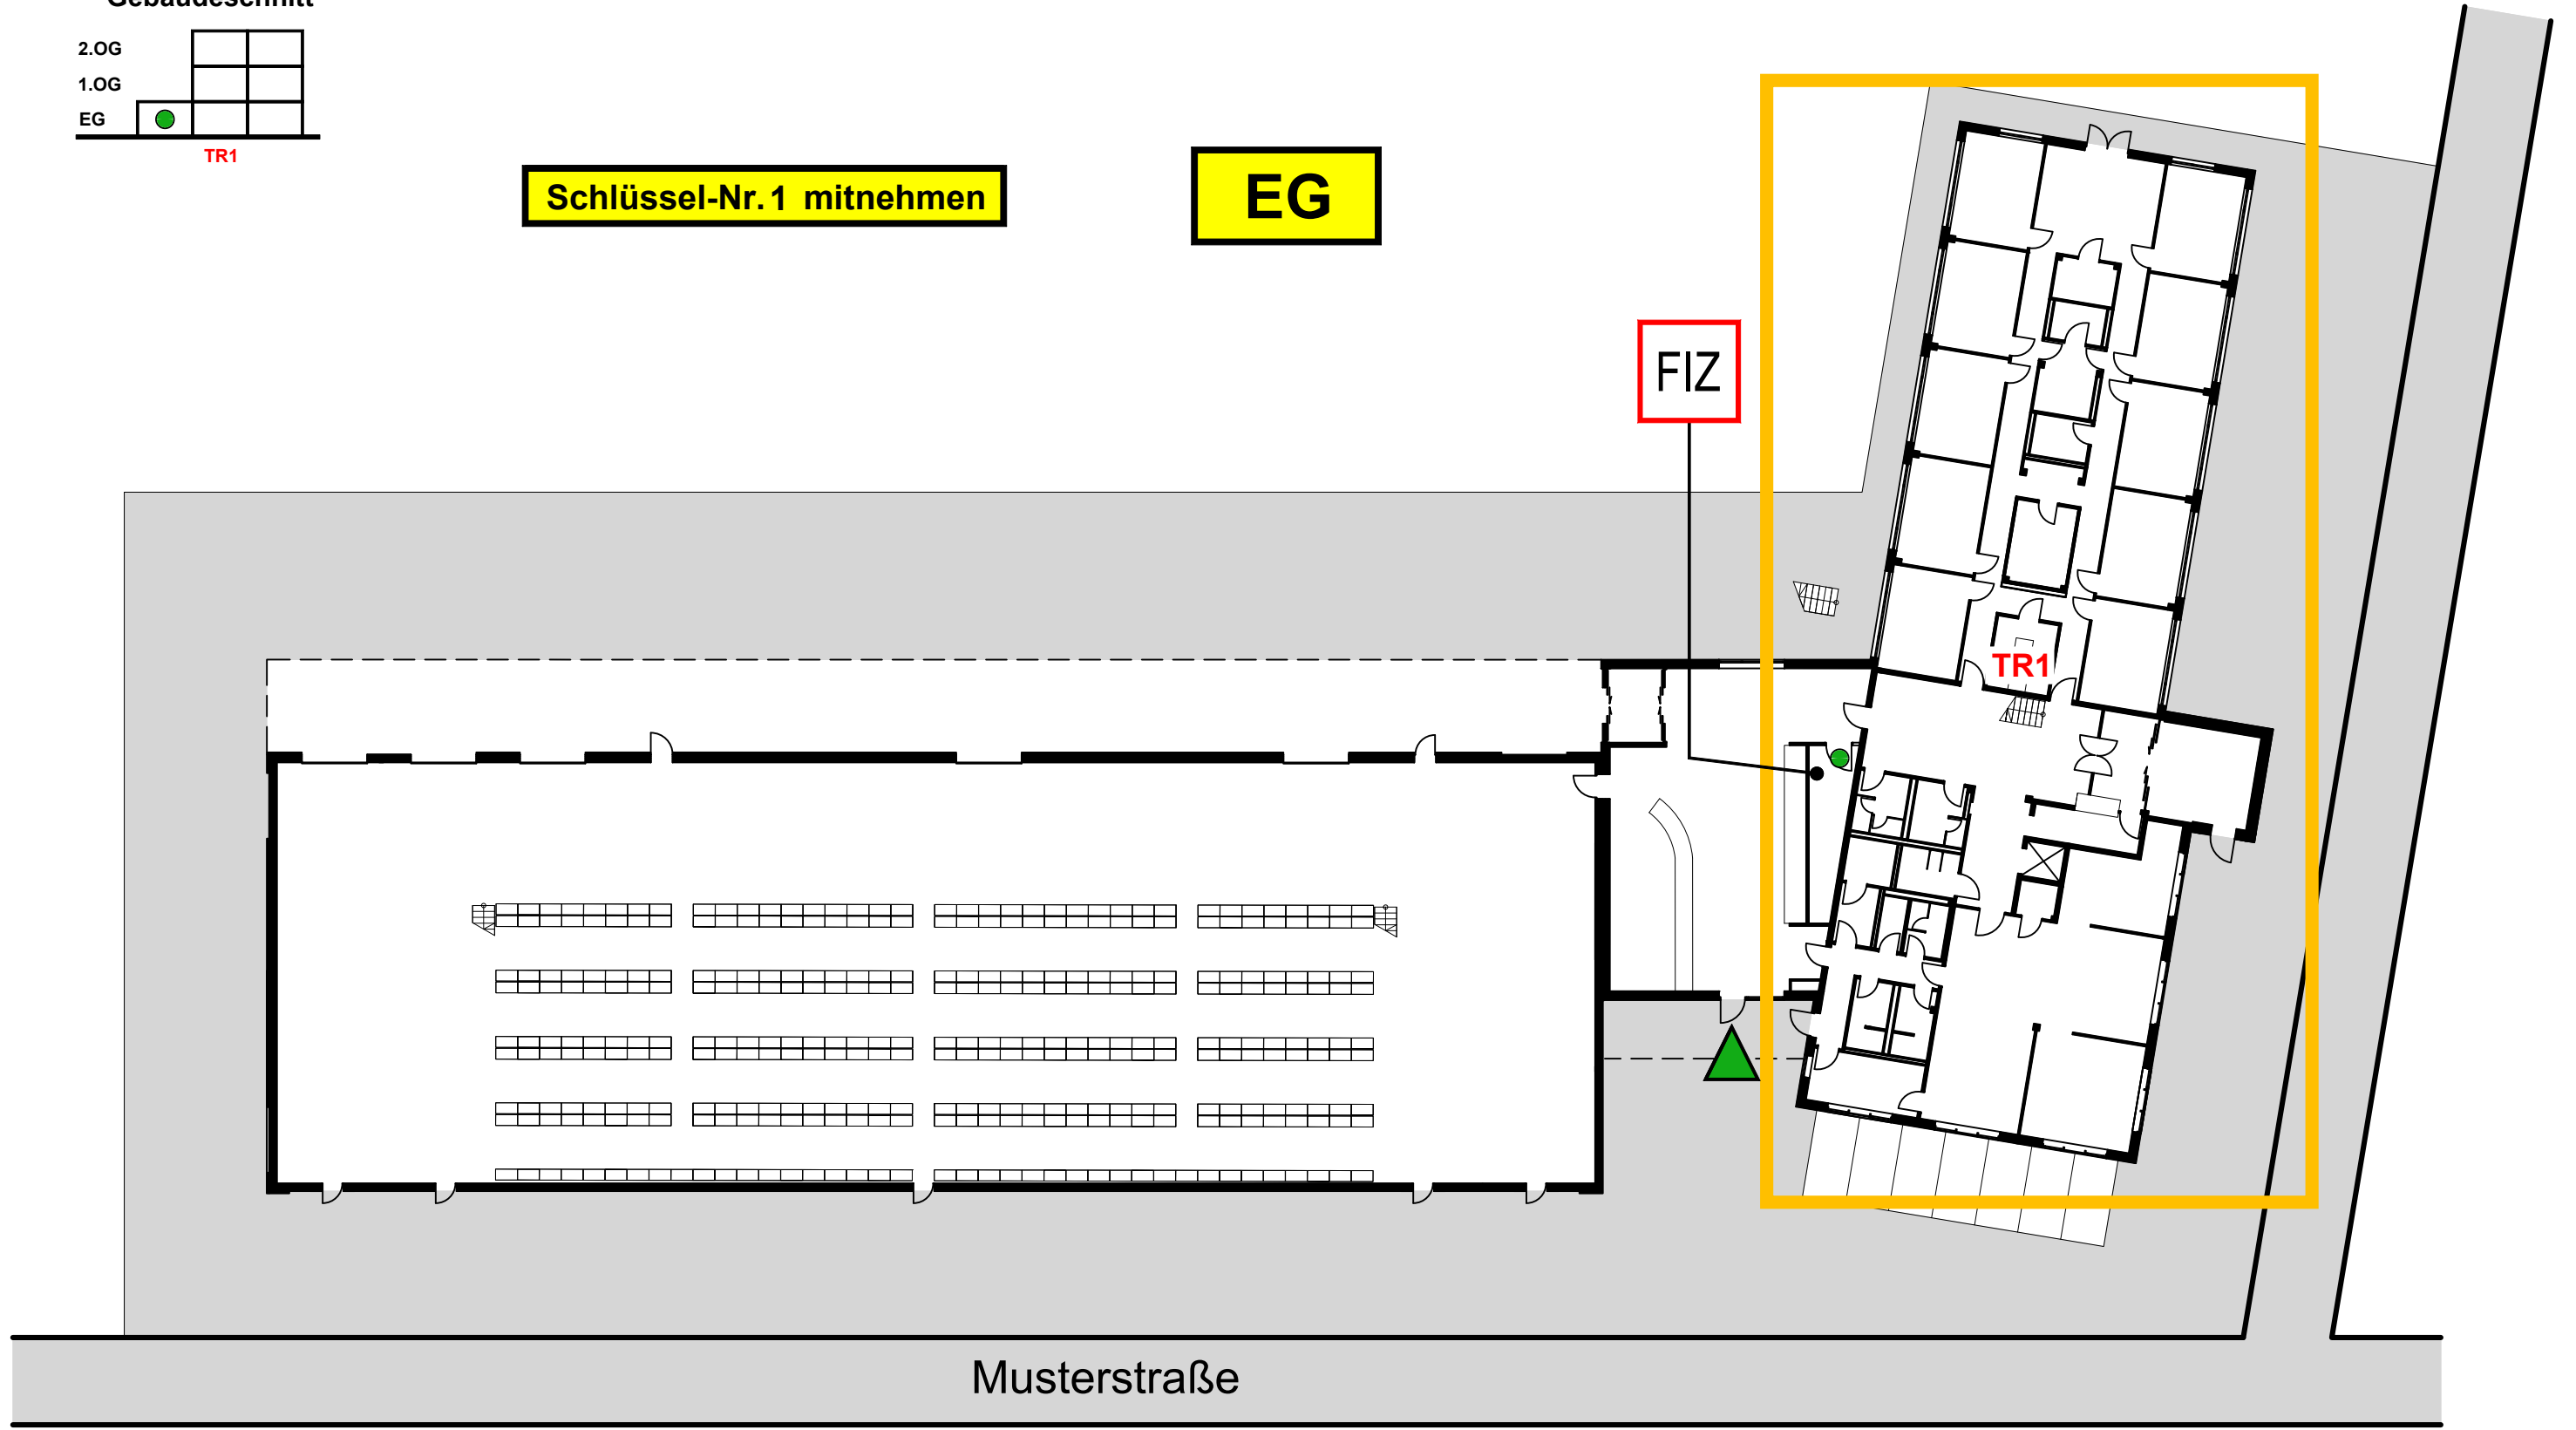

Meldergruppe	Gebäude	Geschoss	Nutzung	Melderanzahl	Melderart	Bemerkung	Stand/Datum
24	Bauteil A	EG	Serverraum	2	Autom. Melder	Doppelboden	21.11.2022

EG

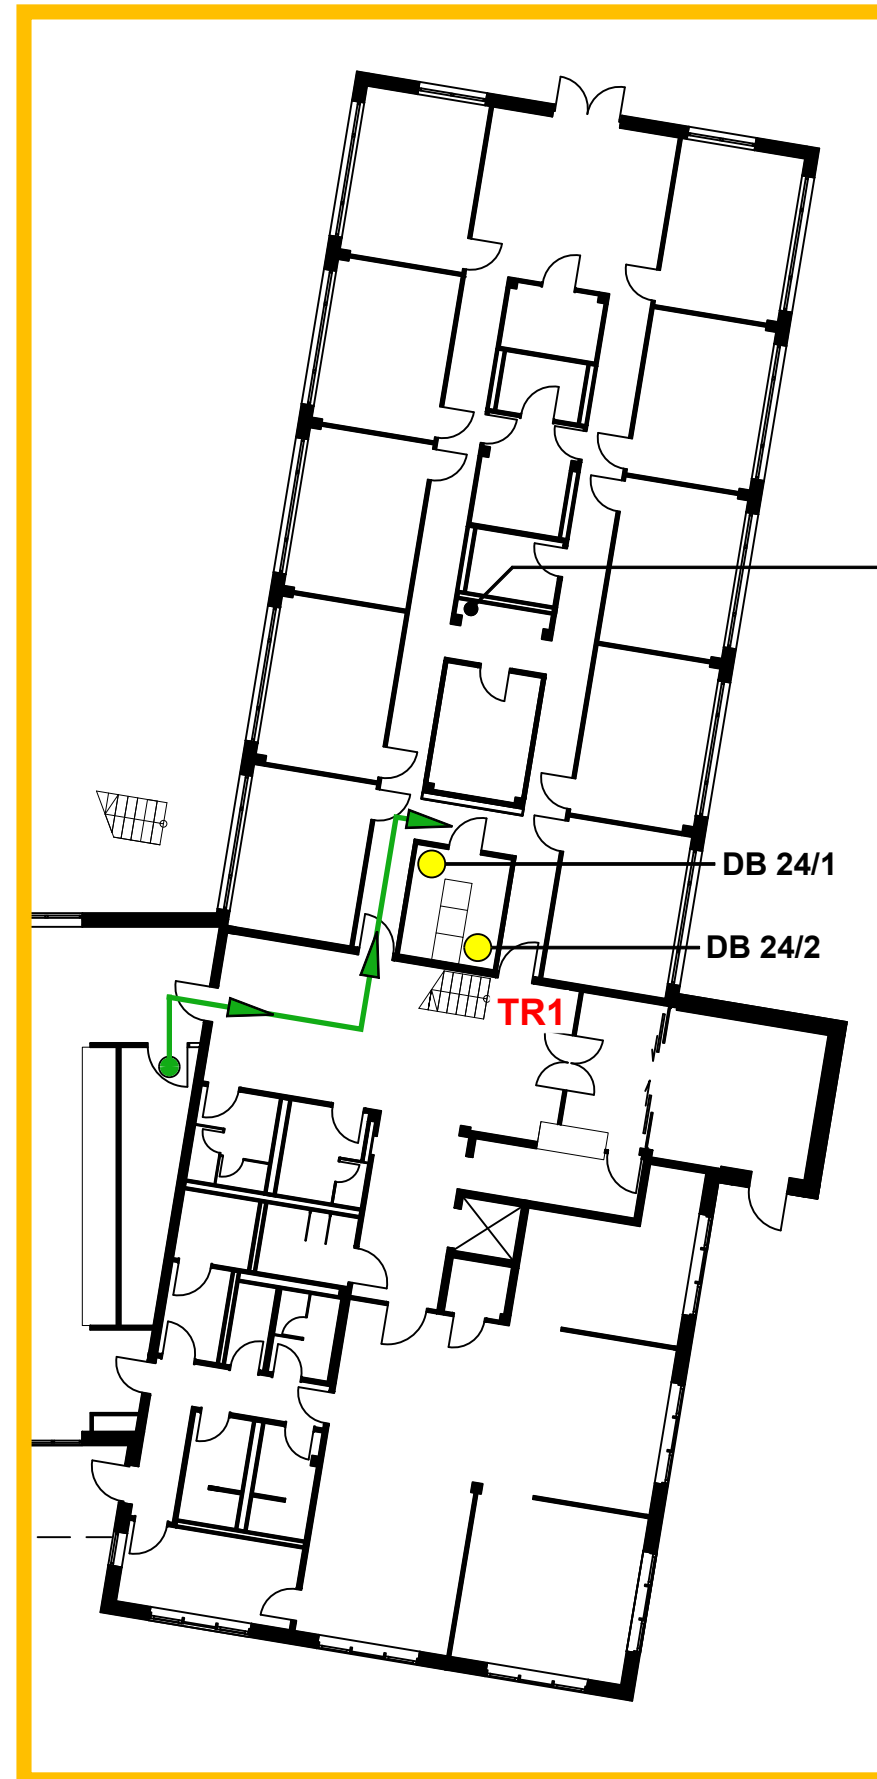


**Plattenheber
für Feuerwehr**

DB 24/1
DB 24/2

TR1

Meldergruppe	Gebäude	Geschoss	Nutzung	Melderanzahl	Melderart	Bemerkung	Stand/Datum
25	Bauteil A	1.OG	Büros	4	Autom. Melder	Zwischendecke	21.11.2022

Gebäudeschnitt

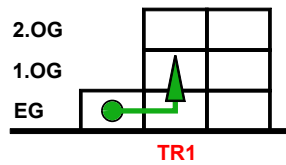


EG

FIZ


TR1

Musterstraße

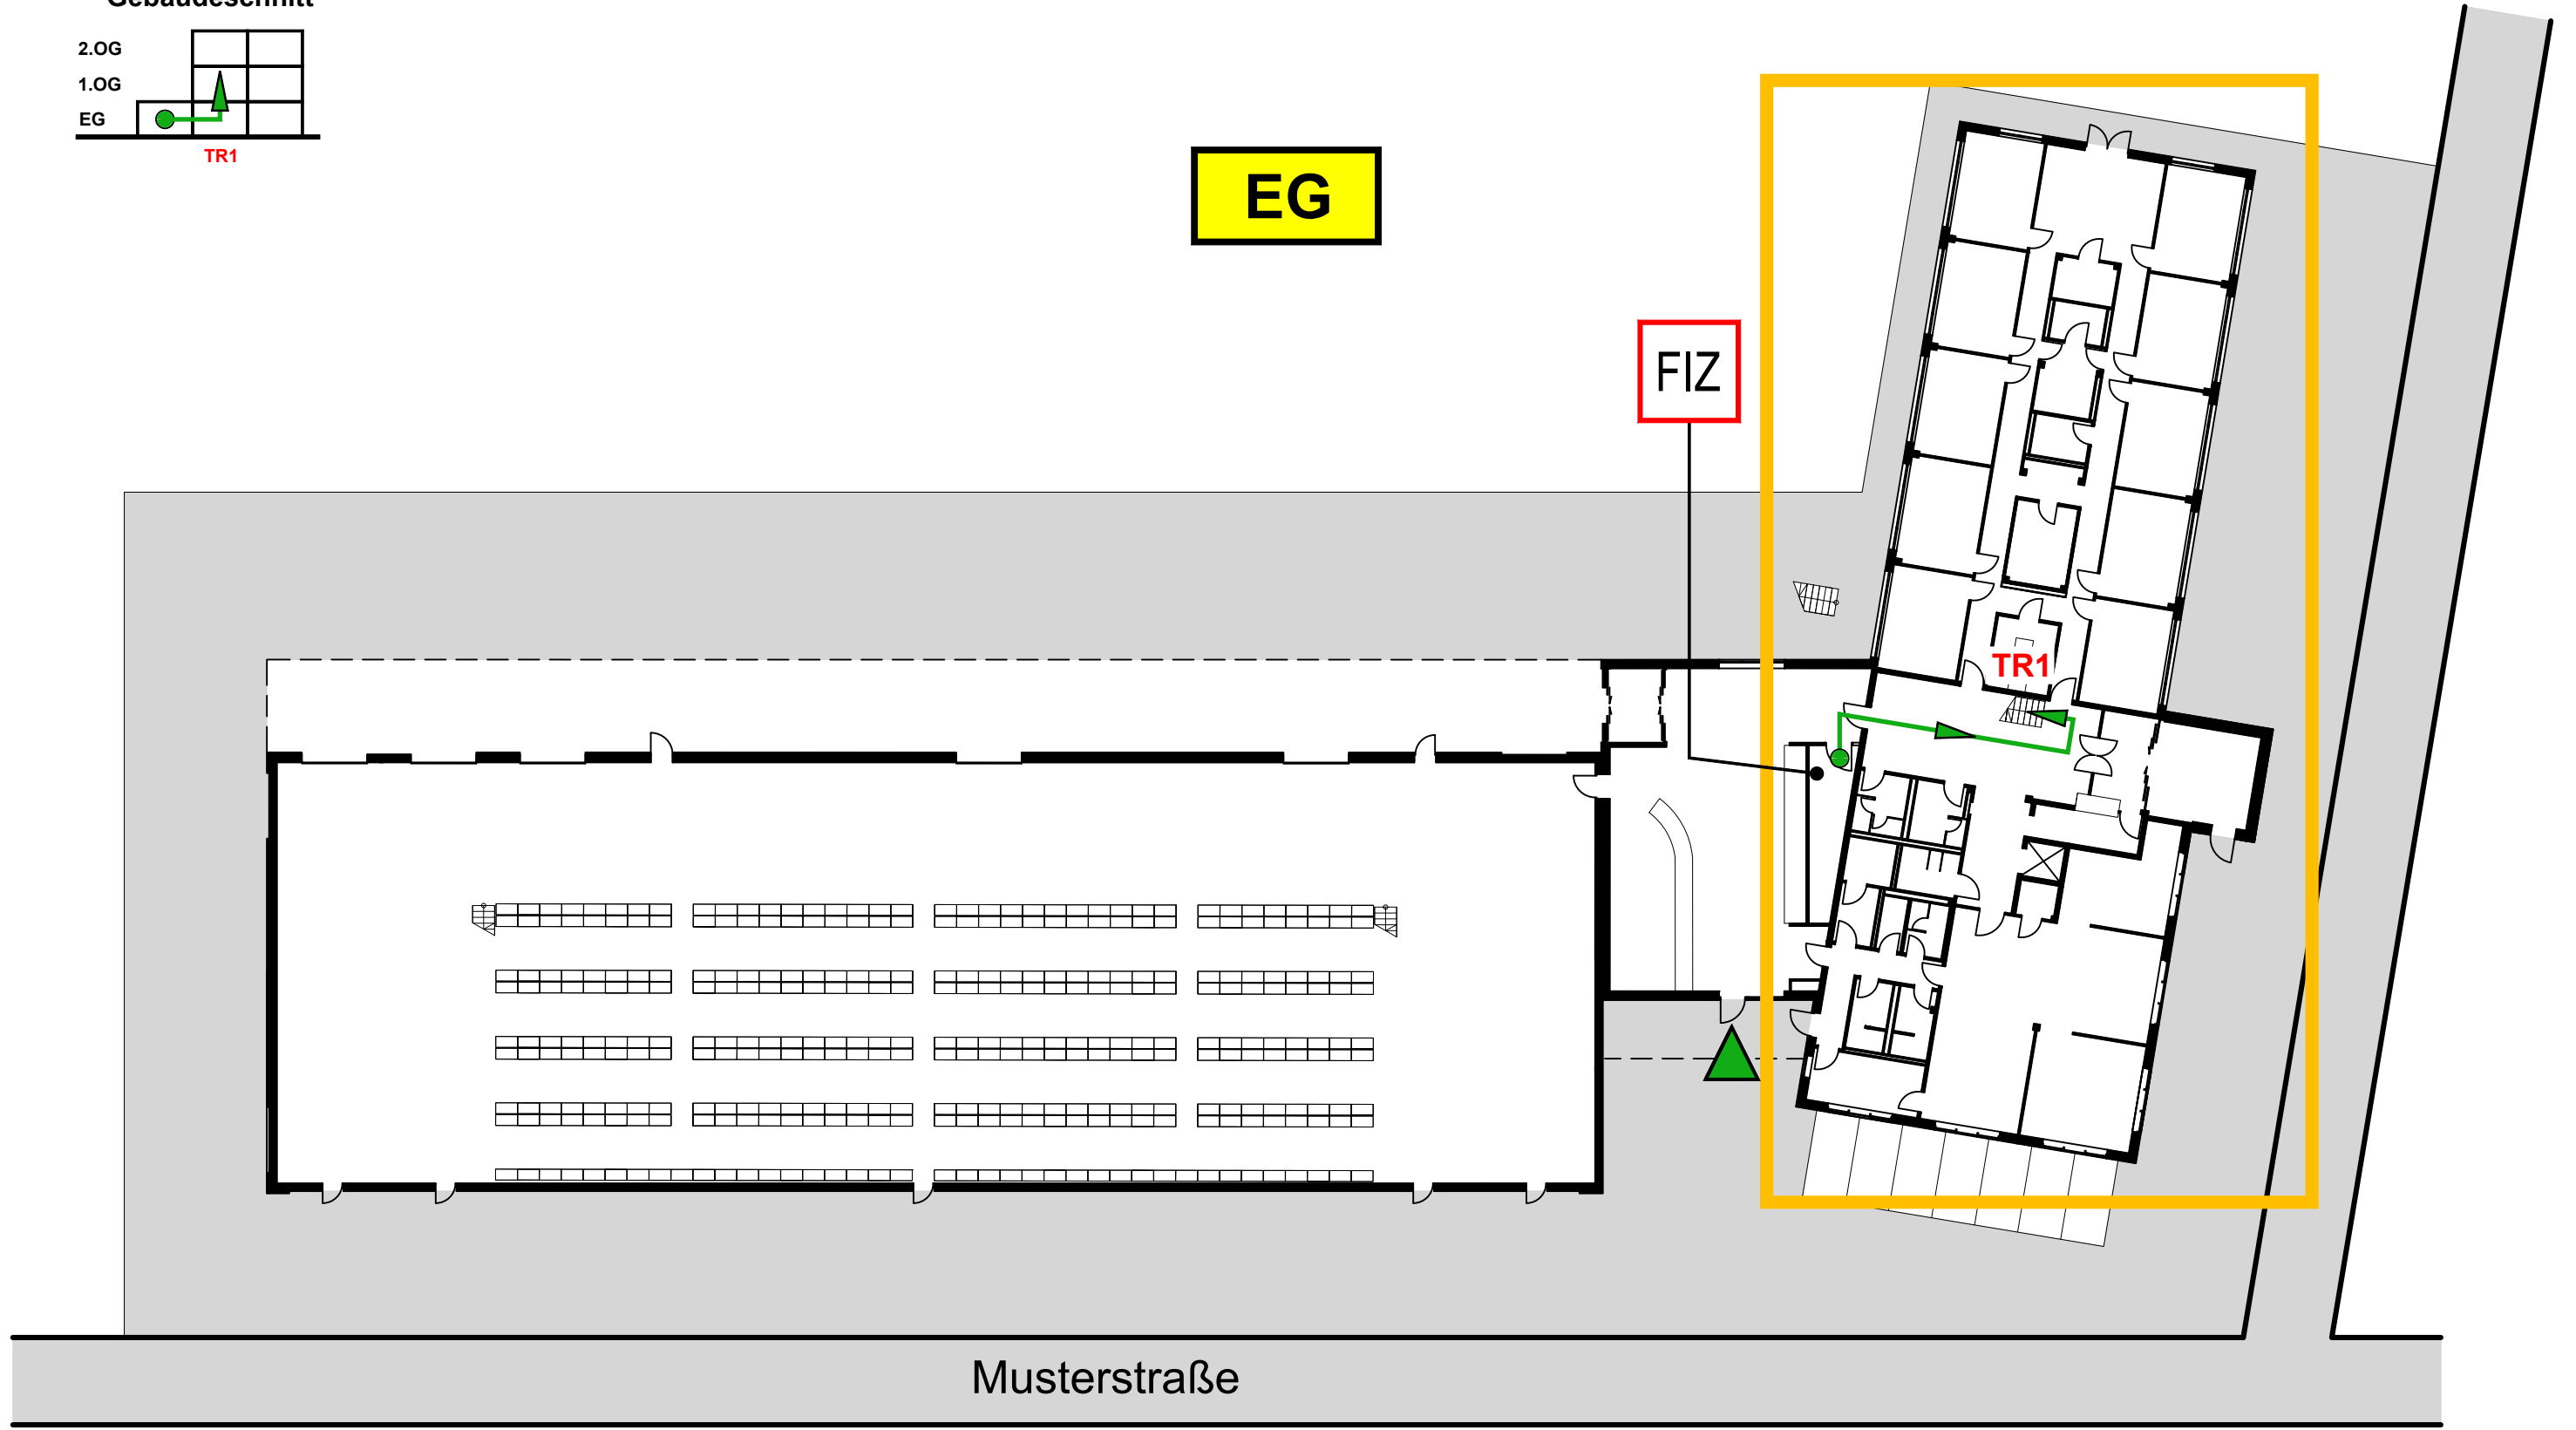

Meldergruppe	Gebäude	Geschoss	Nutzung	Melderanzahl	Melderart	Bemerkung	Stand/Datum
25	Bauteil A	1.OG	Büros	4	Autom. Melder	Zwischendecke	21.11.2022

1.OG


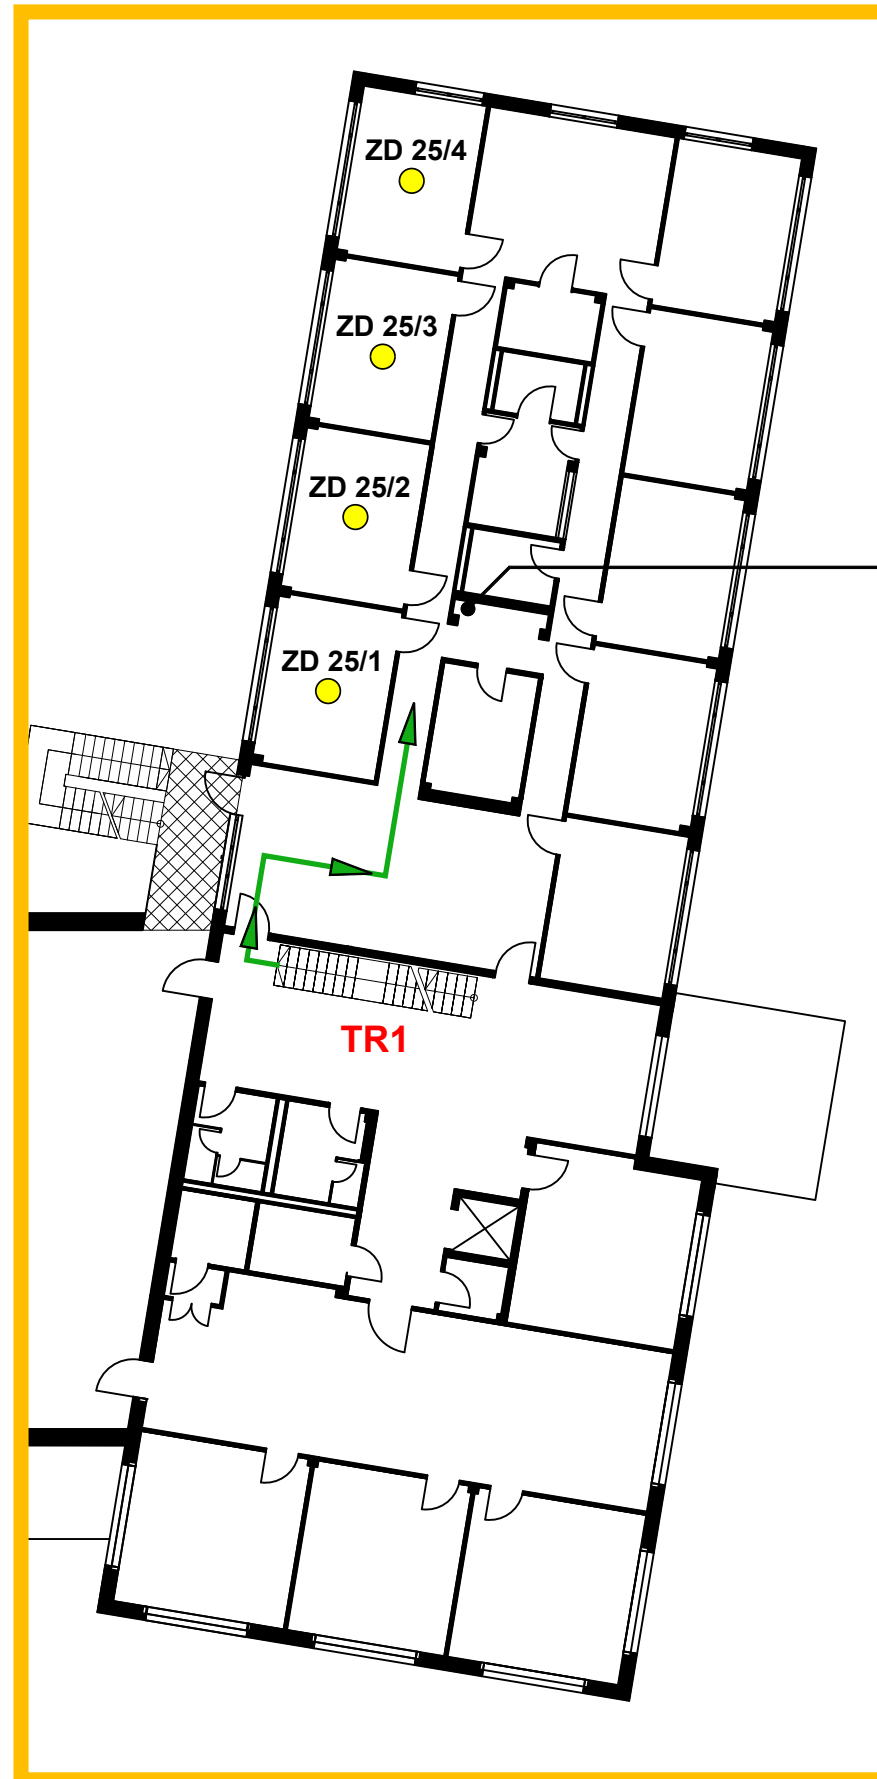


**Leiter für
Feuerwehr**

Meldergruppe	Gebäude	Geschoss	Nutzung	Melderanzahl	Melderart	Bemerkung	Stand/Datum
26		EG	Halle	6	Autom. Melder	Zwischendecke	21.11.2022


EG

Gebäudeschnitt

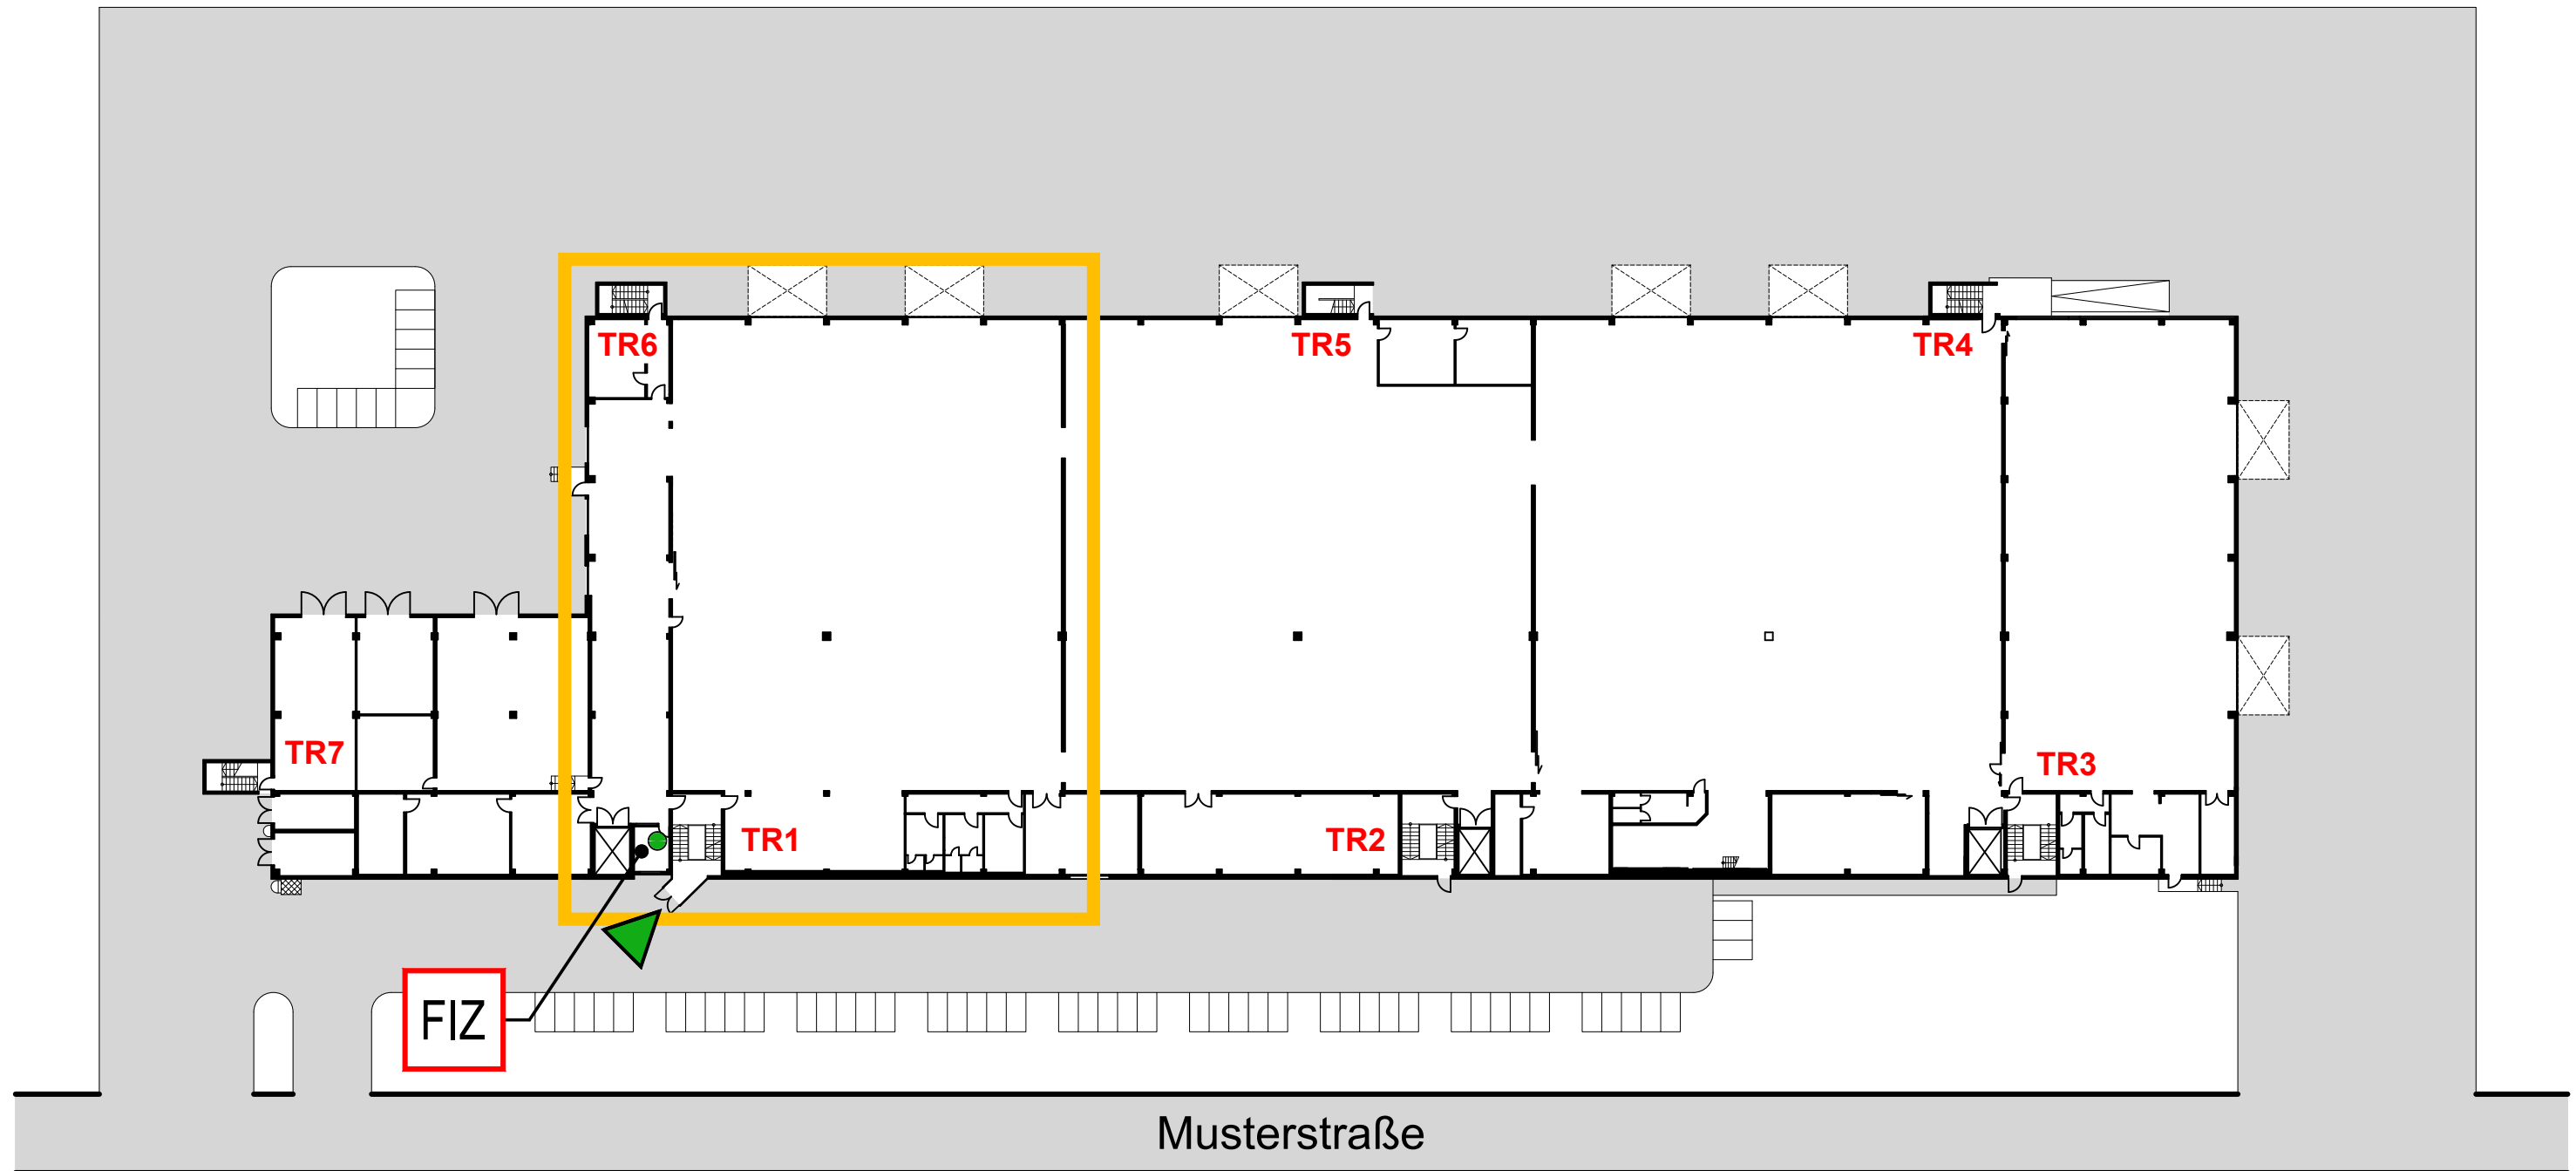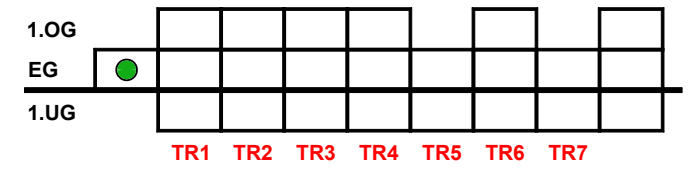

Meldergruppe	Gebäude	Geschoss	Nutzung	Melderanzahl	Melderart	Bemerkung	Stand/Datum
26		EG	Halle	6	Autom. Melder	Zwischendecke	21.11.2022



EG

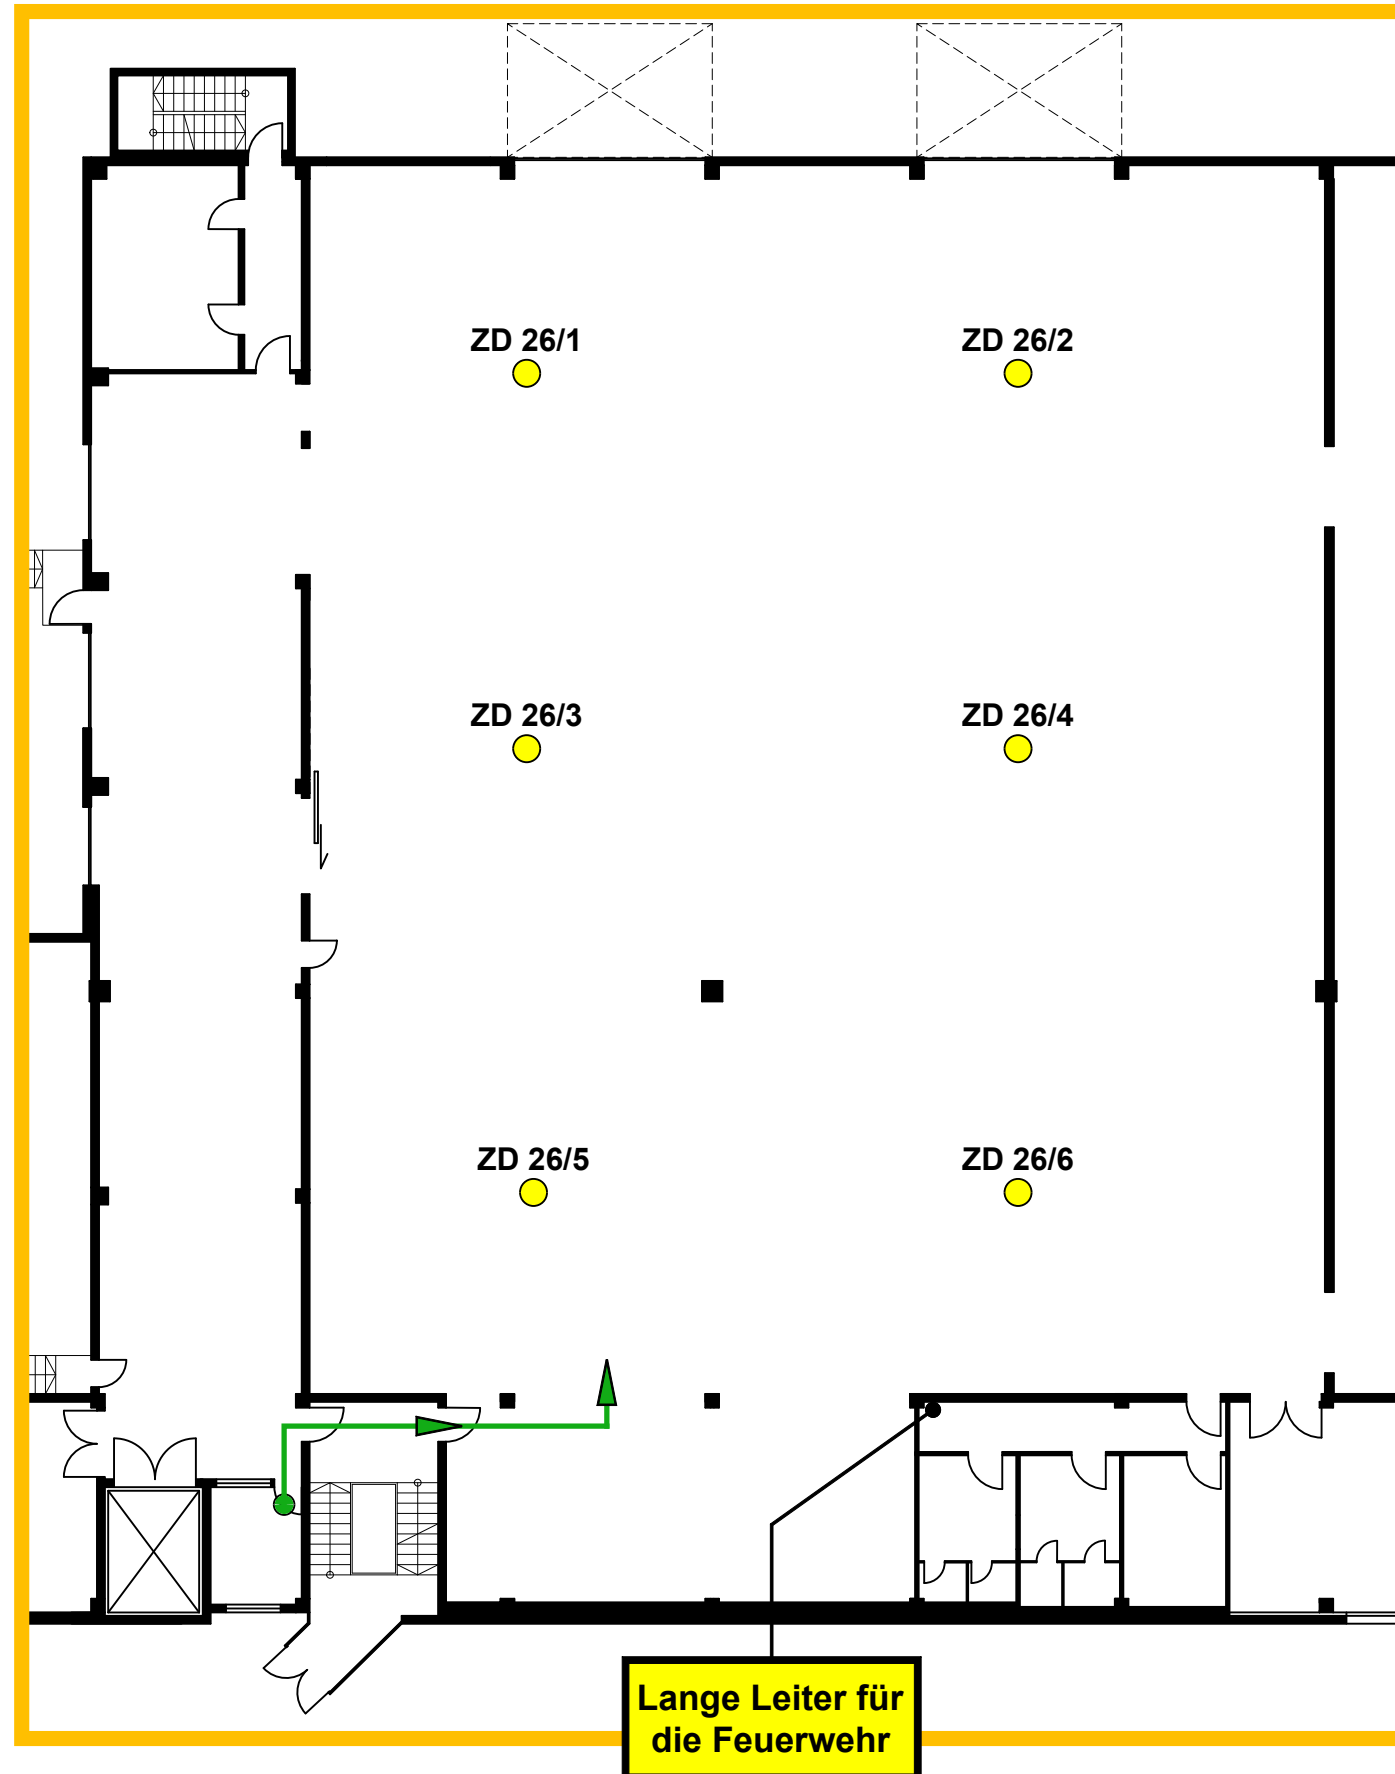

Meldergruppe 27	Gebäude	Geschoss EG	Nutzung Umkleide, WC	Melderanzahl 3	Melderart Autom. Melder	Bemerkung Zwischendecke	Stand/Datum 21.11.2022
---------------------------	---------	-----------------------	--------------------------------	--------------------------	-----------------------------------	-----------------------------------	----------------------------------


EG

Gebäudeschnitt

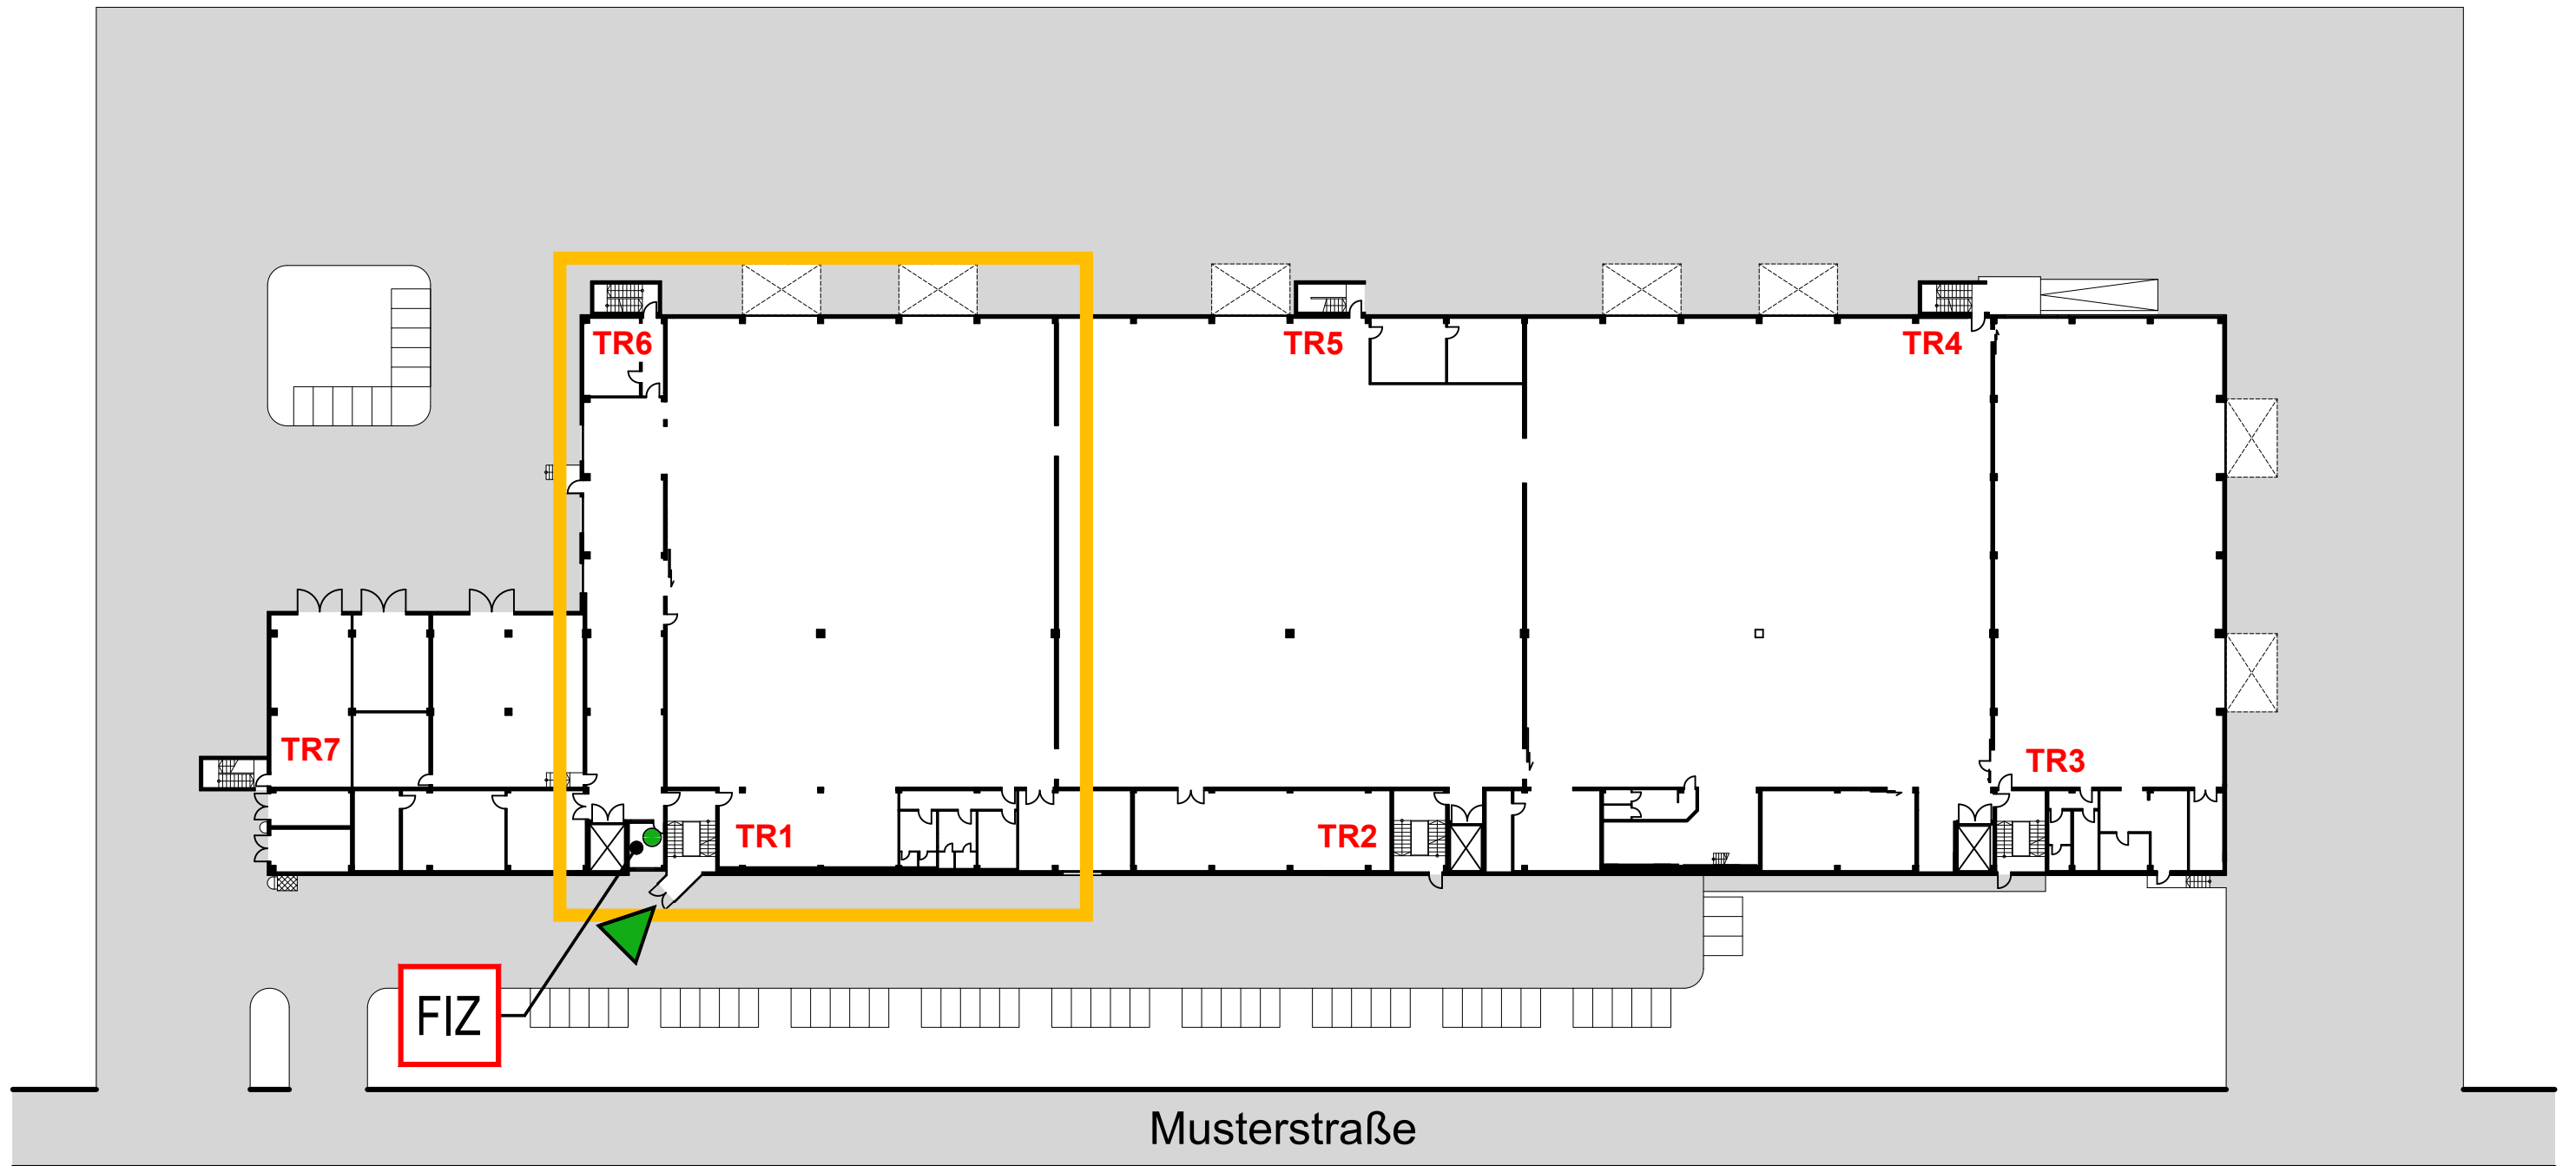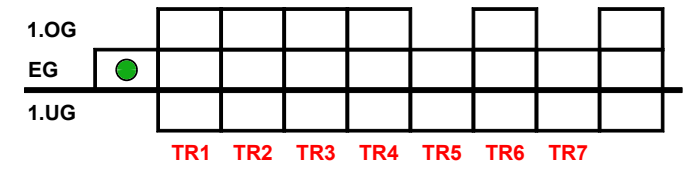


Meldergruppe	Gebäude	Geschoss	Nutzung	Melderanzahl	Melderart	Bemerkung	Stand/Datum
27		EG	Umkleide, WC	3	Autom. Melder	Zwischendecke	21.11.2022

EG

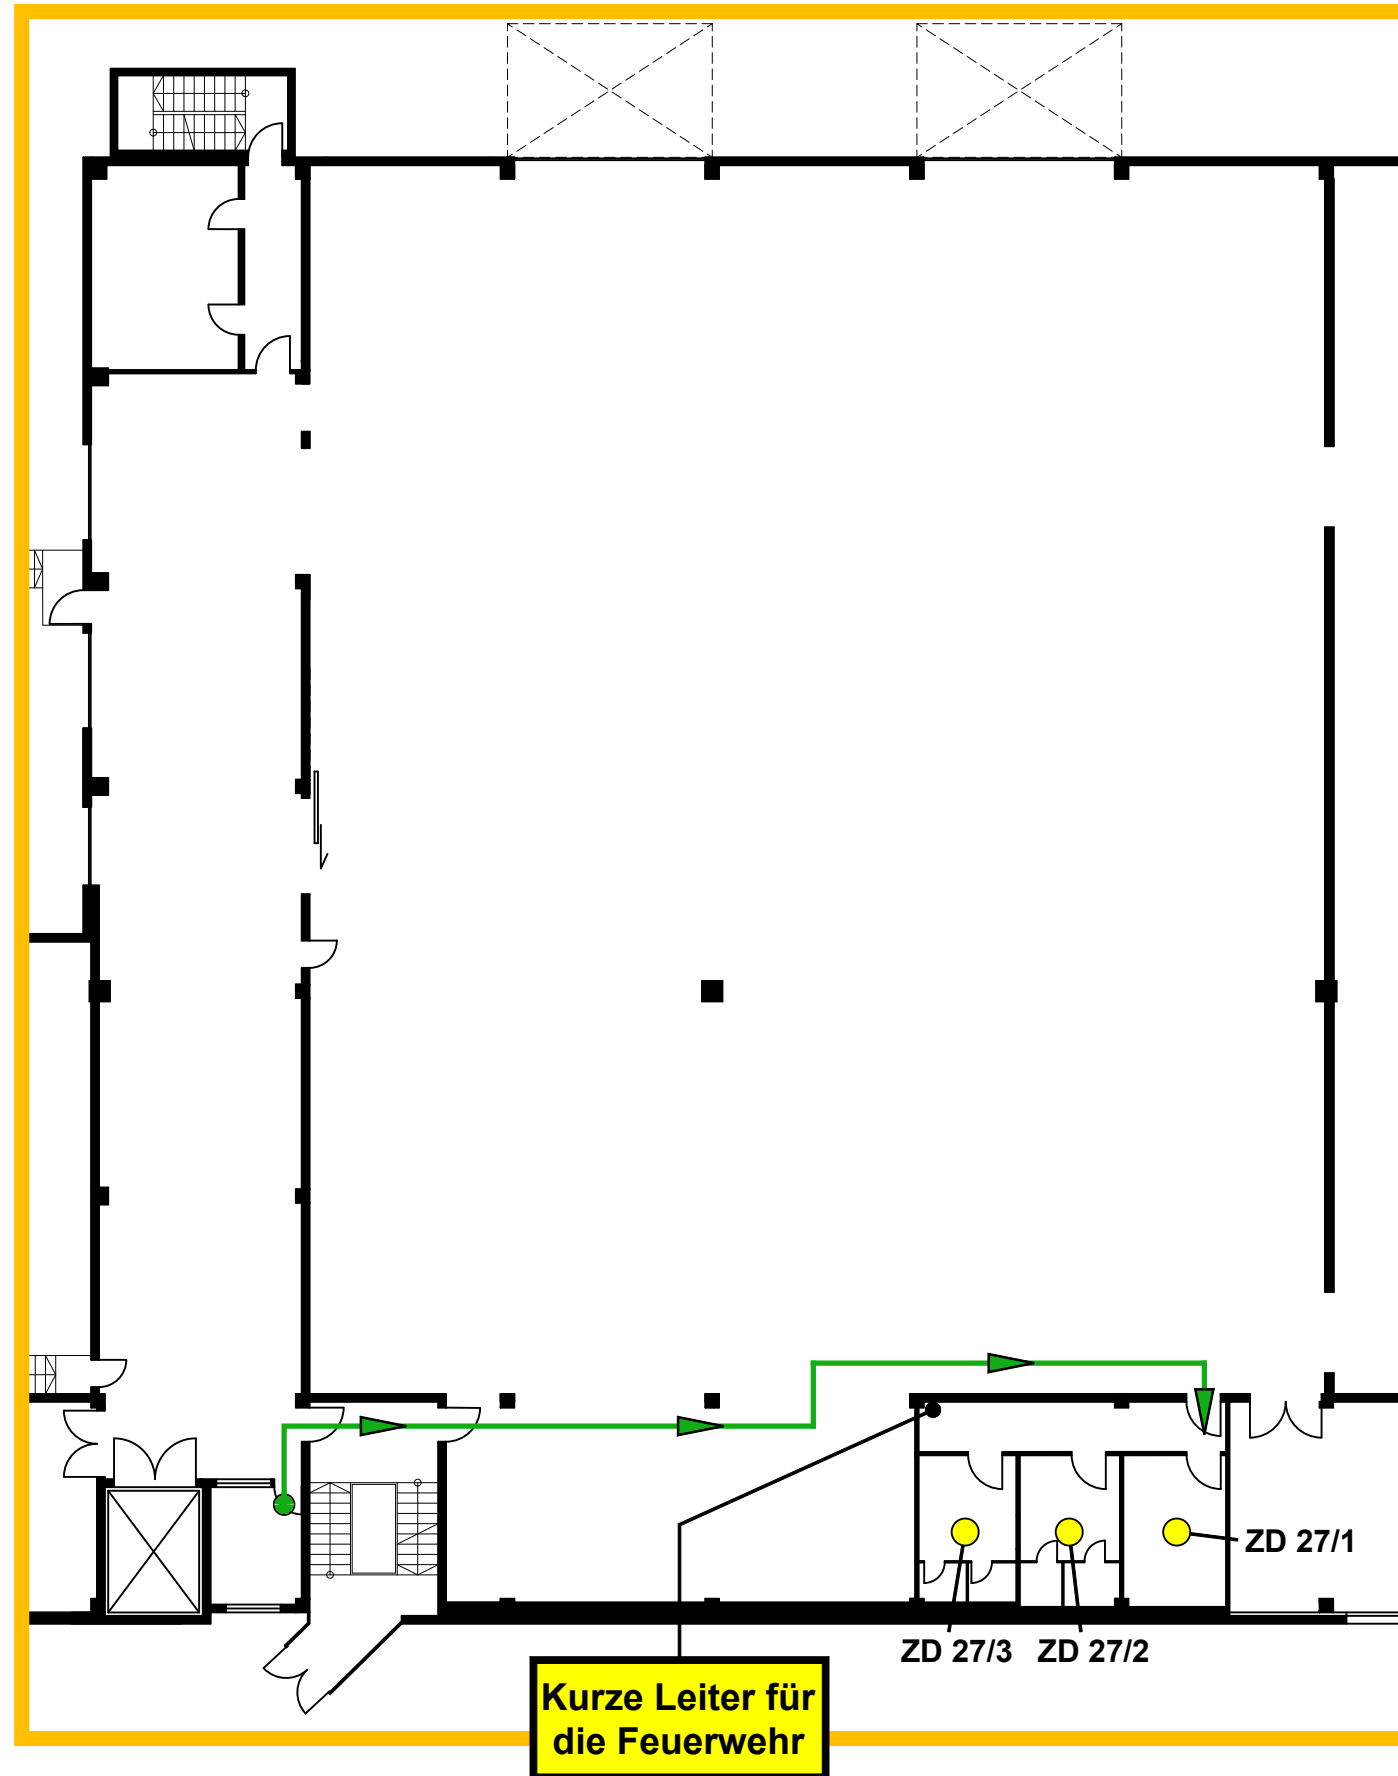


Meldergruppe	Gebäude	Geschoss	Nutzung	Melderanzahl	Melderart	Bemerkung	Stand/Datum
28	Bauteil 2	1.UG-3.OG	Aufzugsschacht	1	Autom. Melder	Rauchansaugsystem	21.11.2022

EG

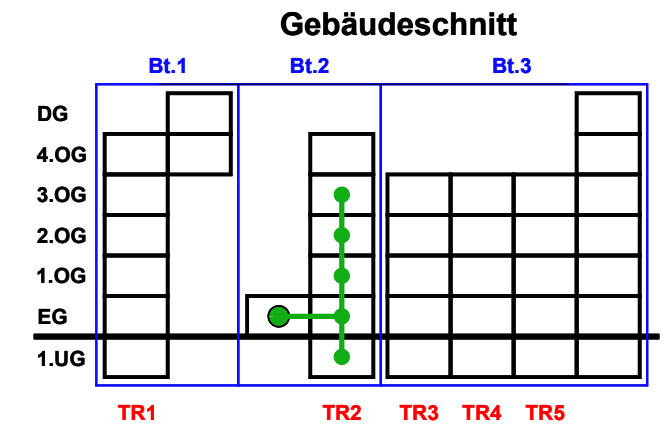


Aufzugswerkzeug für Feuerwehr FIZ

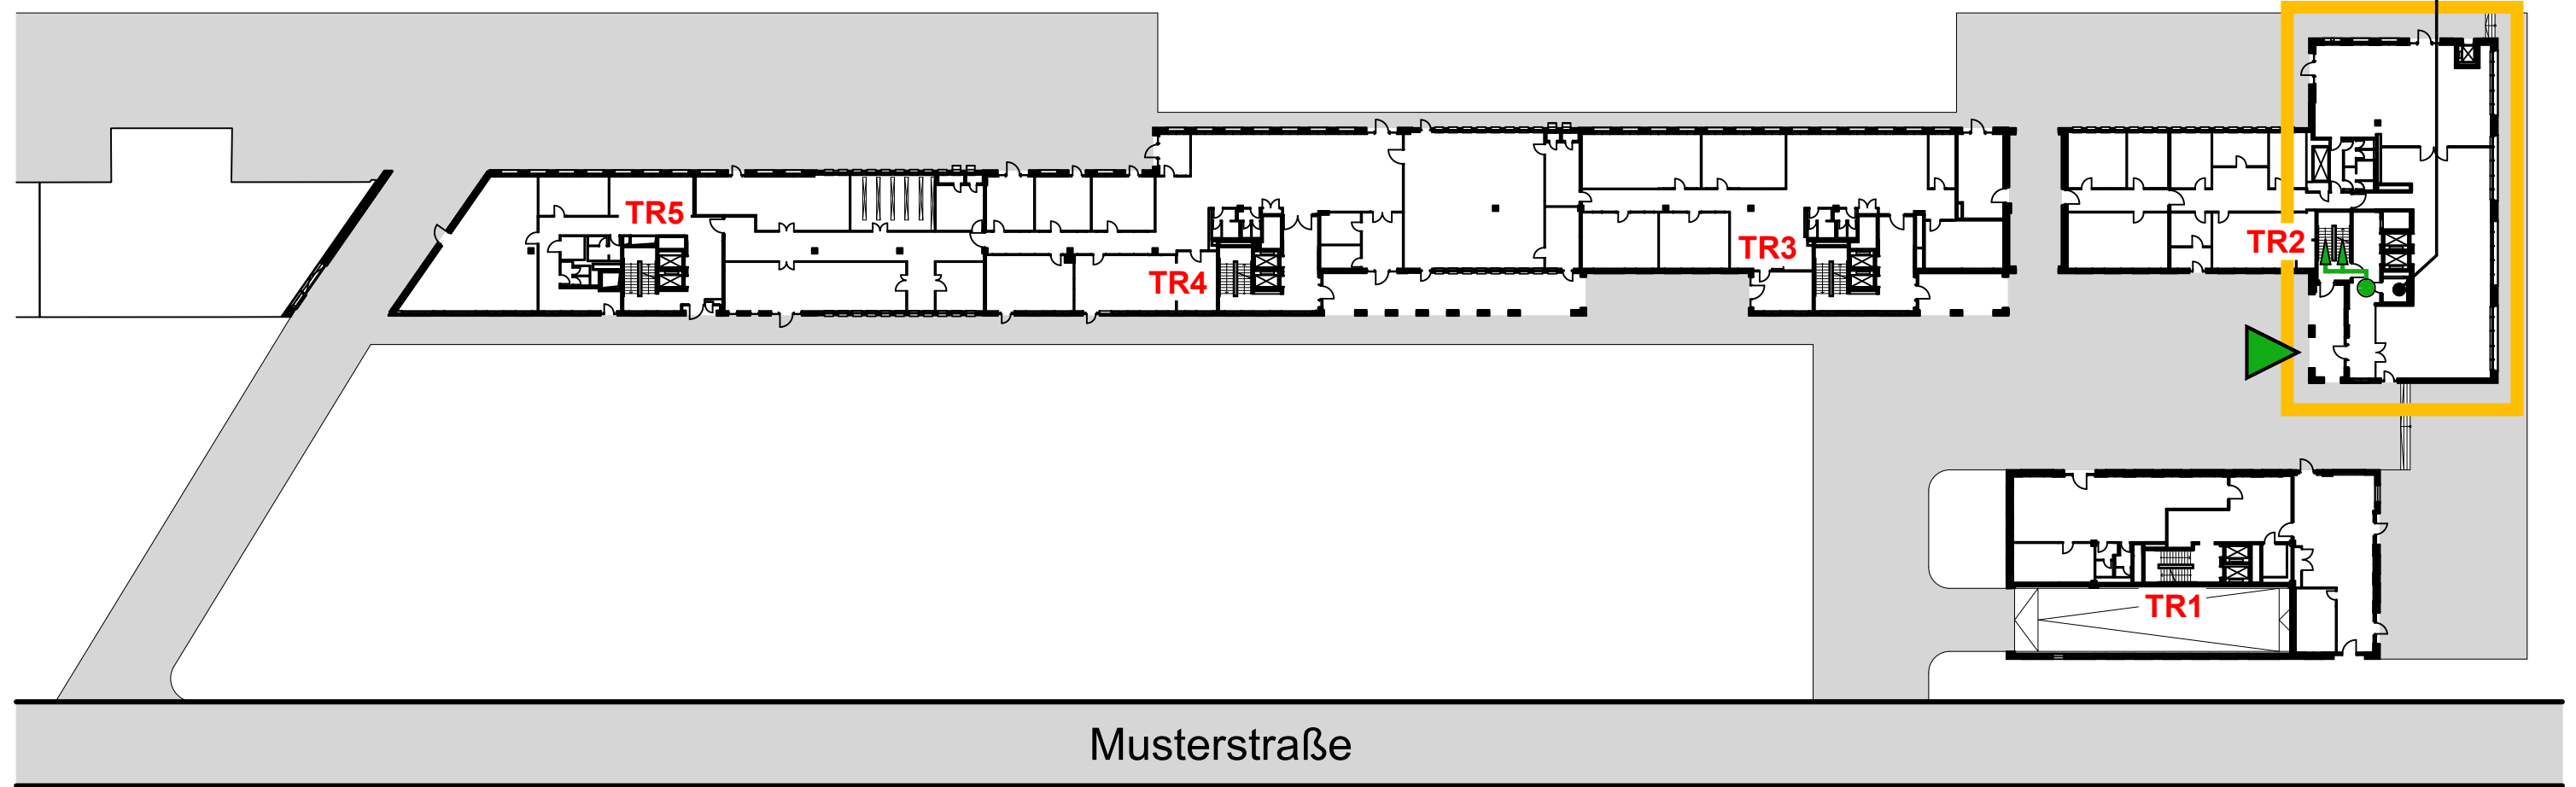

Meldergruppe 28	Gebäude Bauteil 2	Geschoss 1.UG-3.OG	Nutzung Aufzugsschacht	Melderanzahl 1	Melderart Autom. Melder	Bemerkung Rauchansaugsystem	Stand/Datum 21.11.2022
---------------------------	-----------------------------	------------------------------	----------------------------------	--------------------------	-----------------------------------	---------------------------------------	----------------------------------

1.UG


**MPA = Melderparallelanzeige
AWE = Auswerteeinheit**

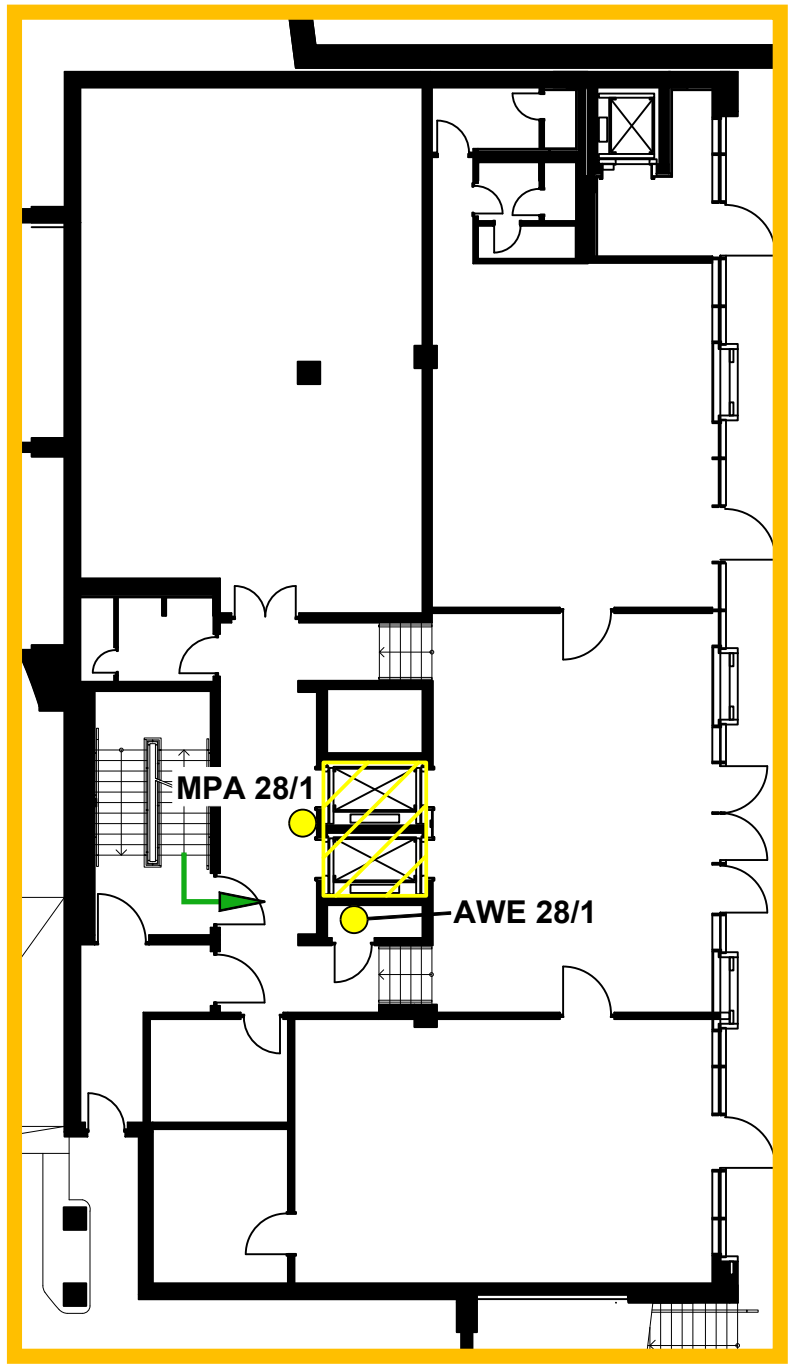


**1.UG-3.OG
28/1**

Meldergruppe	Gebäude	Geschoss	Nutzung	Melderanzahl	Melderart	Bemerkung	Stand/Datum
29	Bauteil 2	1.UG-3.OG	Aufzugsschacht	1	Autom. Melder	Rauchansaugsystem	21.11.2022

EG

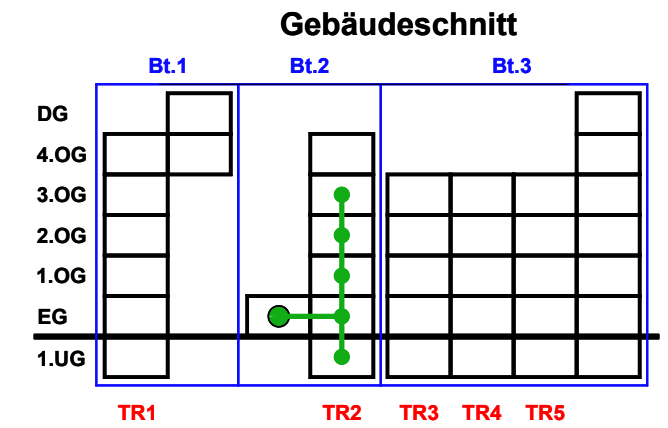

Aufzugswerkzeug für Feuerwehr
FIZ

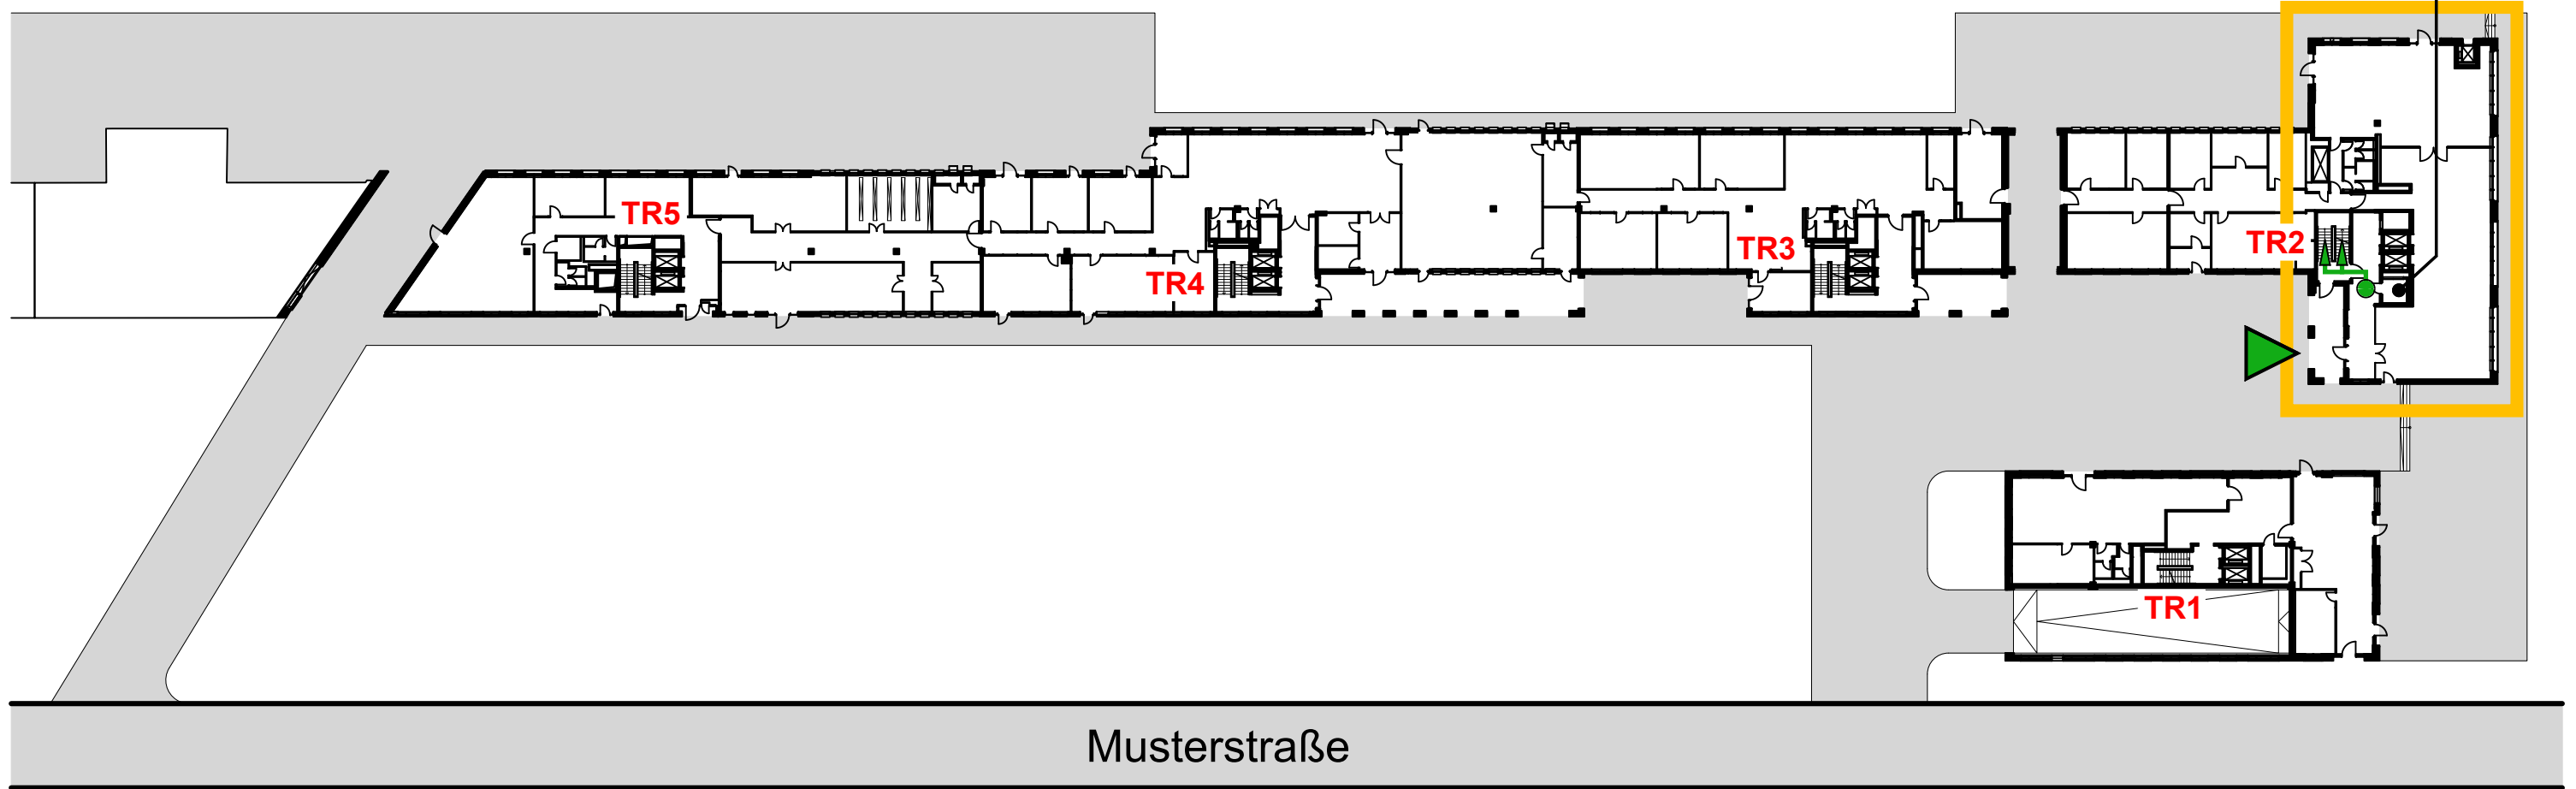



Meldergruppe	Gebäude	Geschoss	Nutzung	Melderanzahl	Melderart	Bemerkung	Stand/Datum
29	Bauteil 2	1.UG-3.OG	Aufzugsschacht	1	Autom. Melder	Rauchansaugsystem	21.11.2022

1.UG

**1.UG-3.OG
29/1**



4.OG

**MPA = Melderparallelanzeige
AWE = Auswerteeinheit**

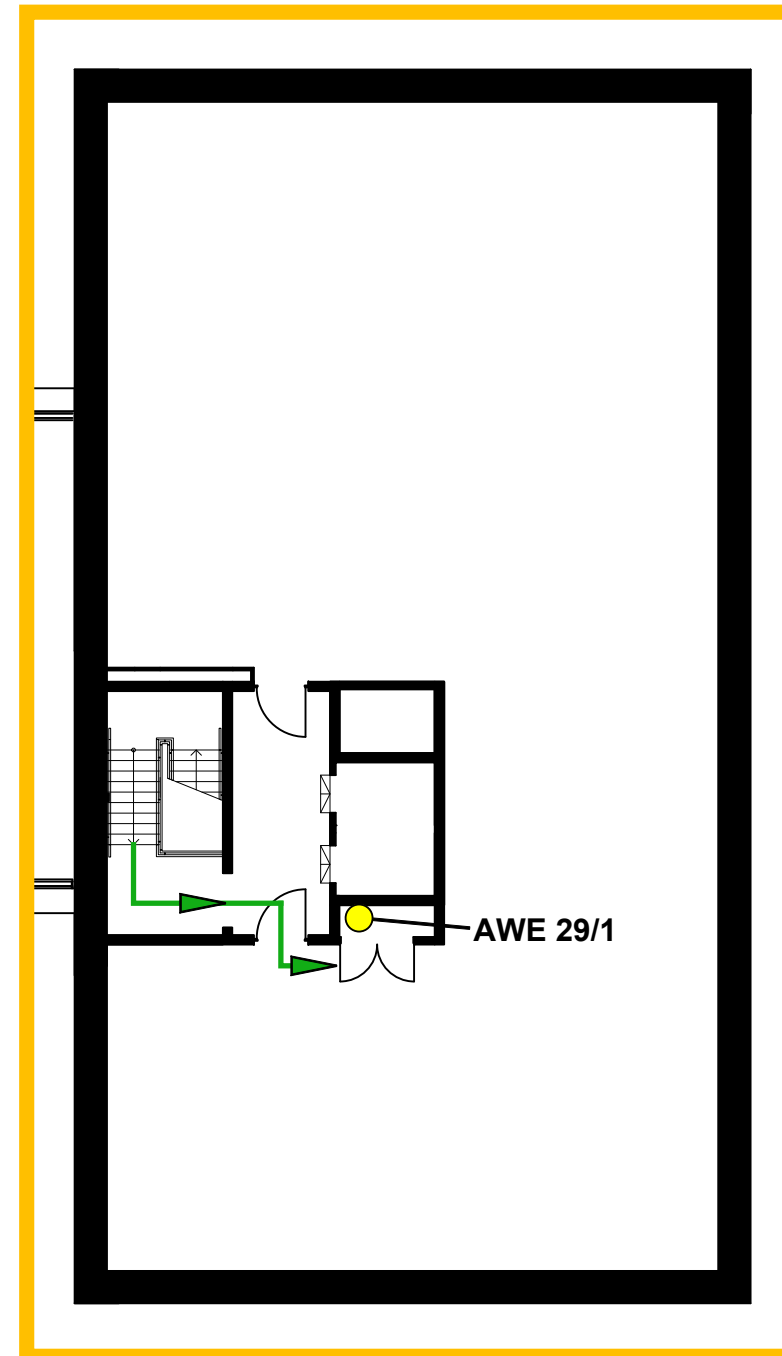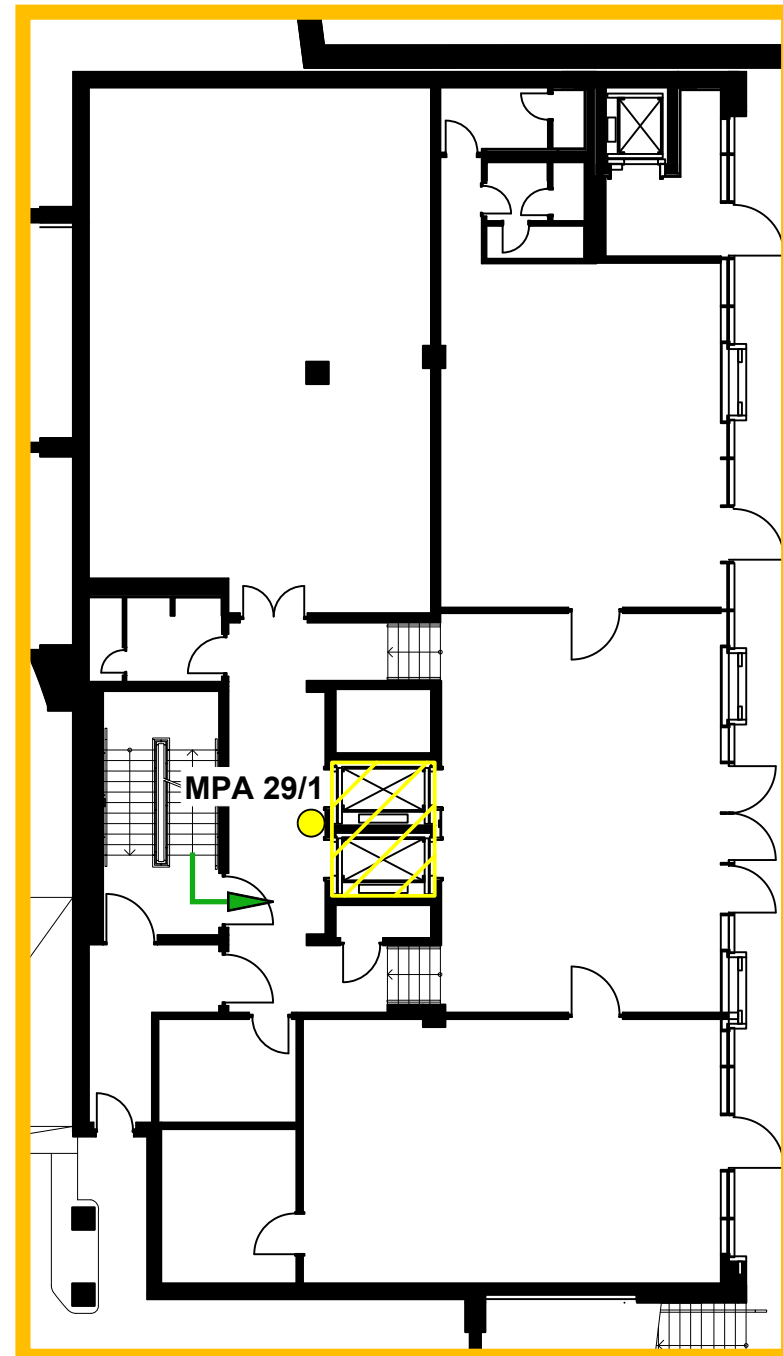


Meldergruppe	Gebäude	Geschoss	Nutzung	Melderanzahl	Melderart	Bemerkung	Stand/Datum
30		EG	Foyer	1	Autom. Melder	Rauchansaugsystem	21.11.2022

EG

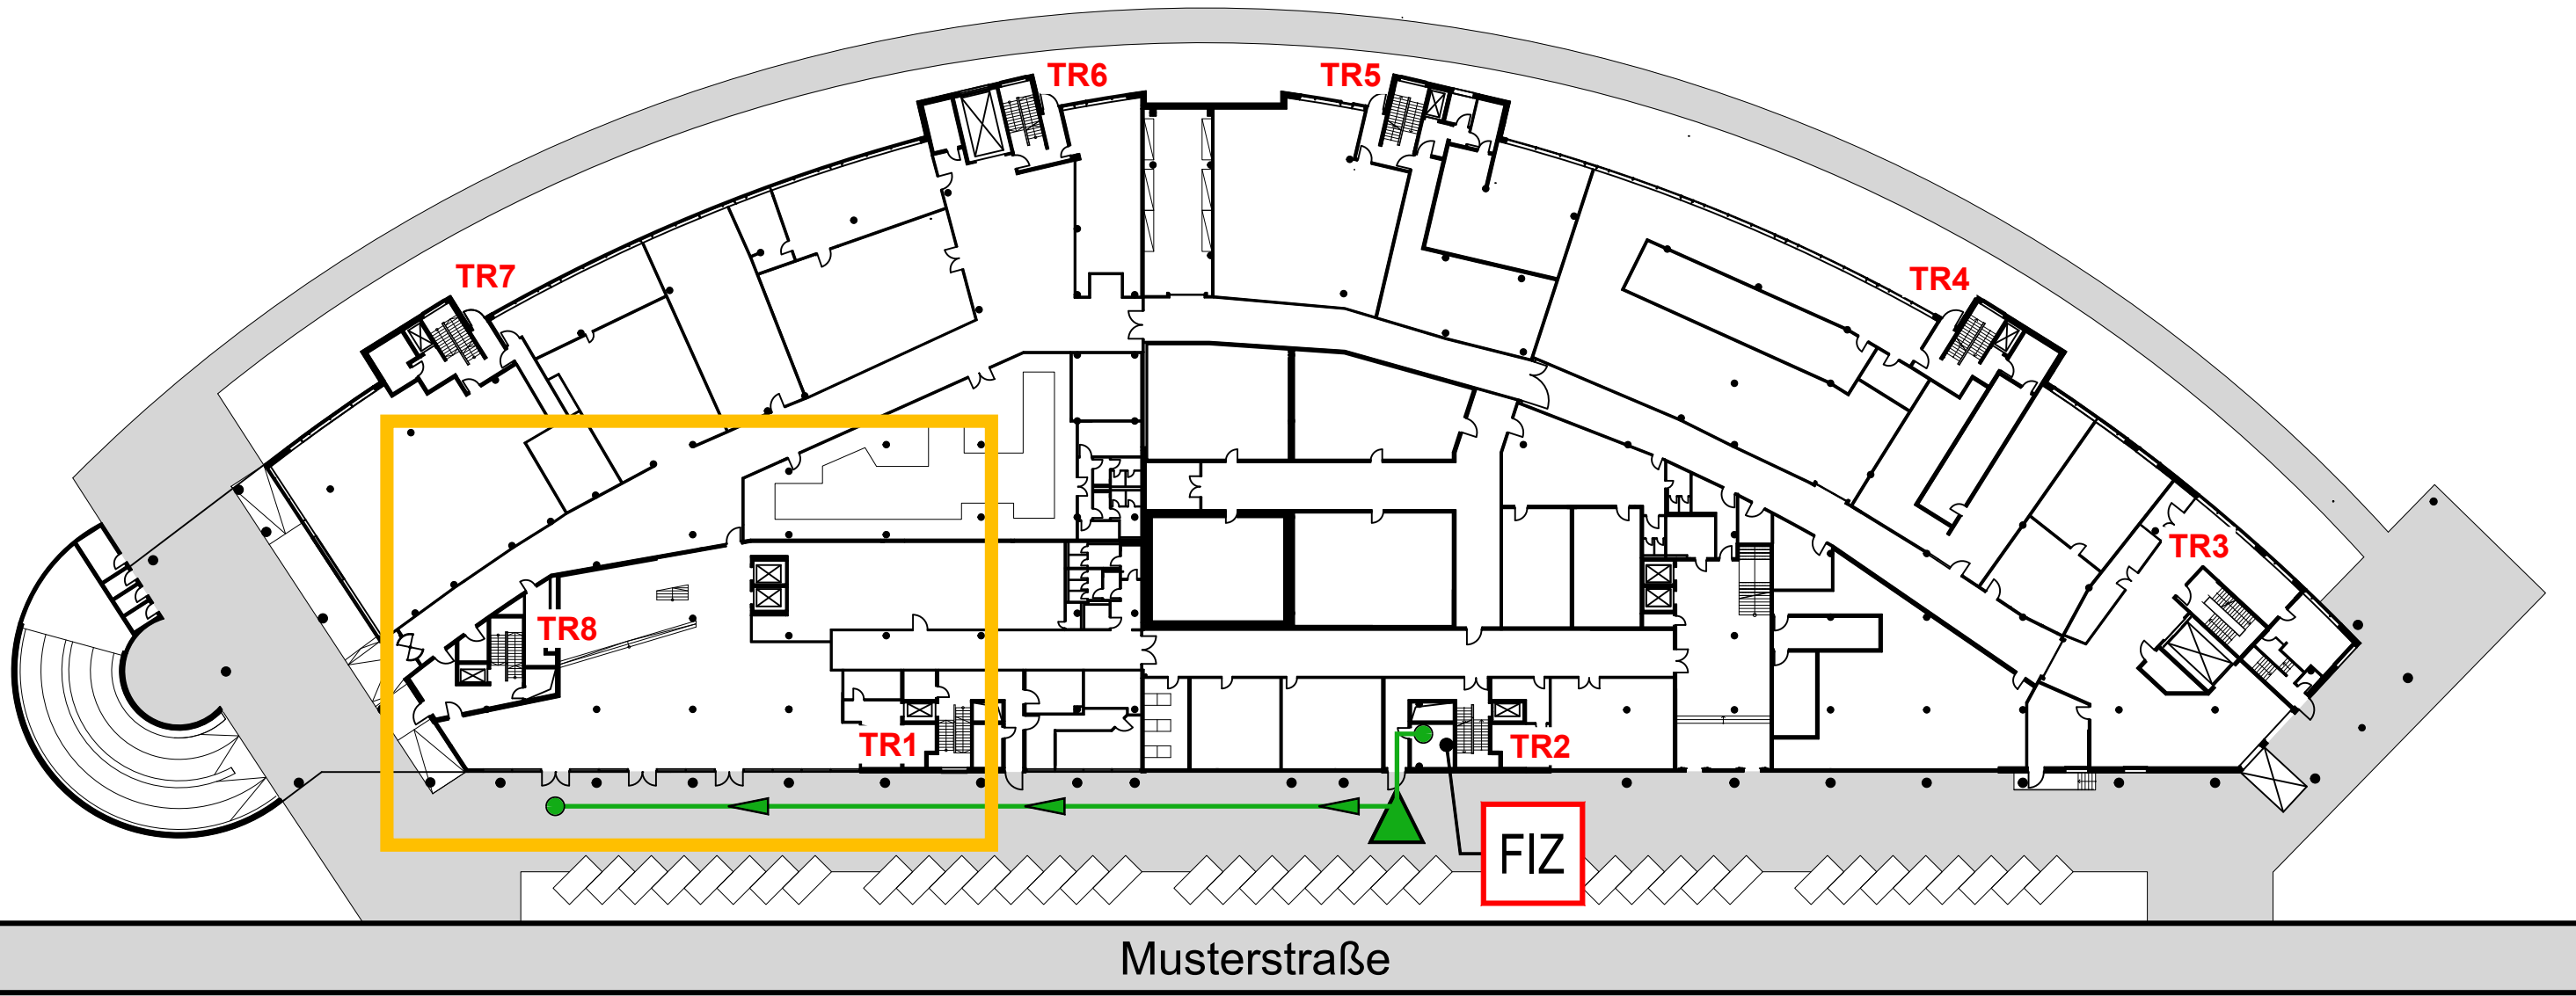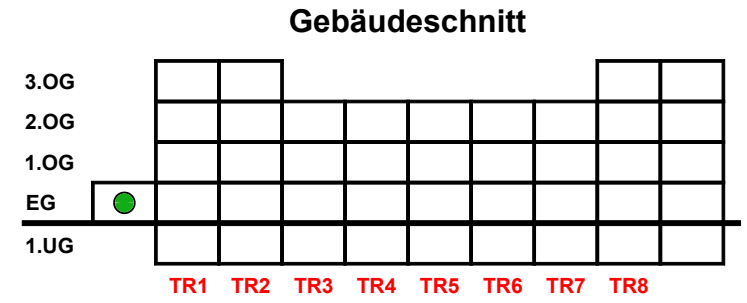

Meldergruppe	Gebäude	Geschoss	Nutzung	Melderanzahl	Melderart	Bemerkung	Stand/Datum
30		EG	Foyer	1	Autom. Melder	Rauchansaugsystem	21.11.2022

EG

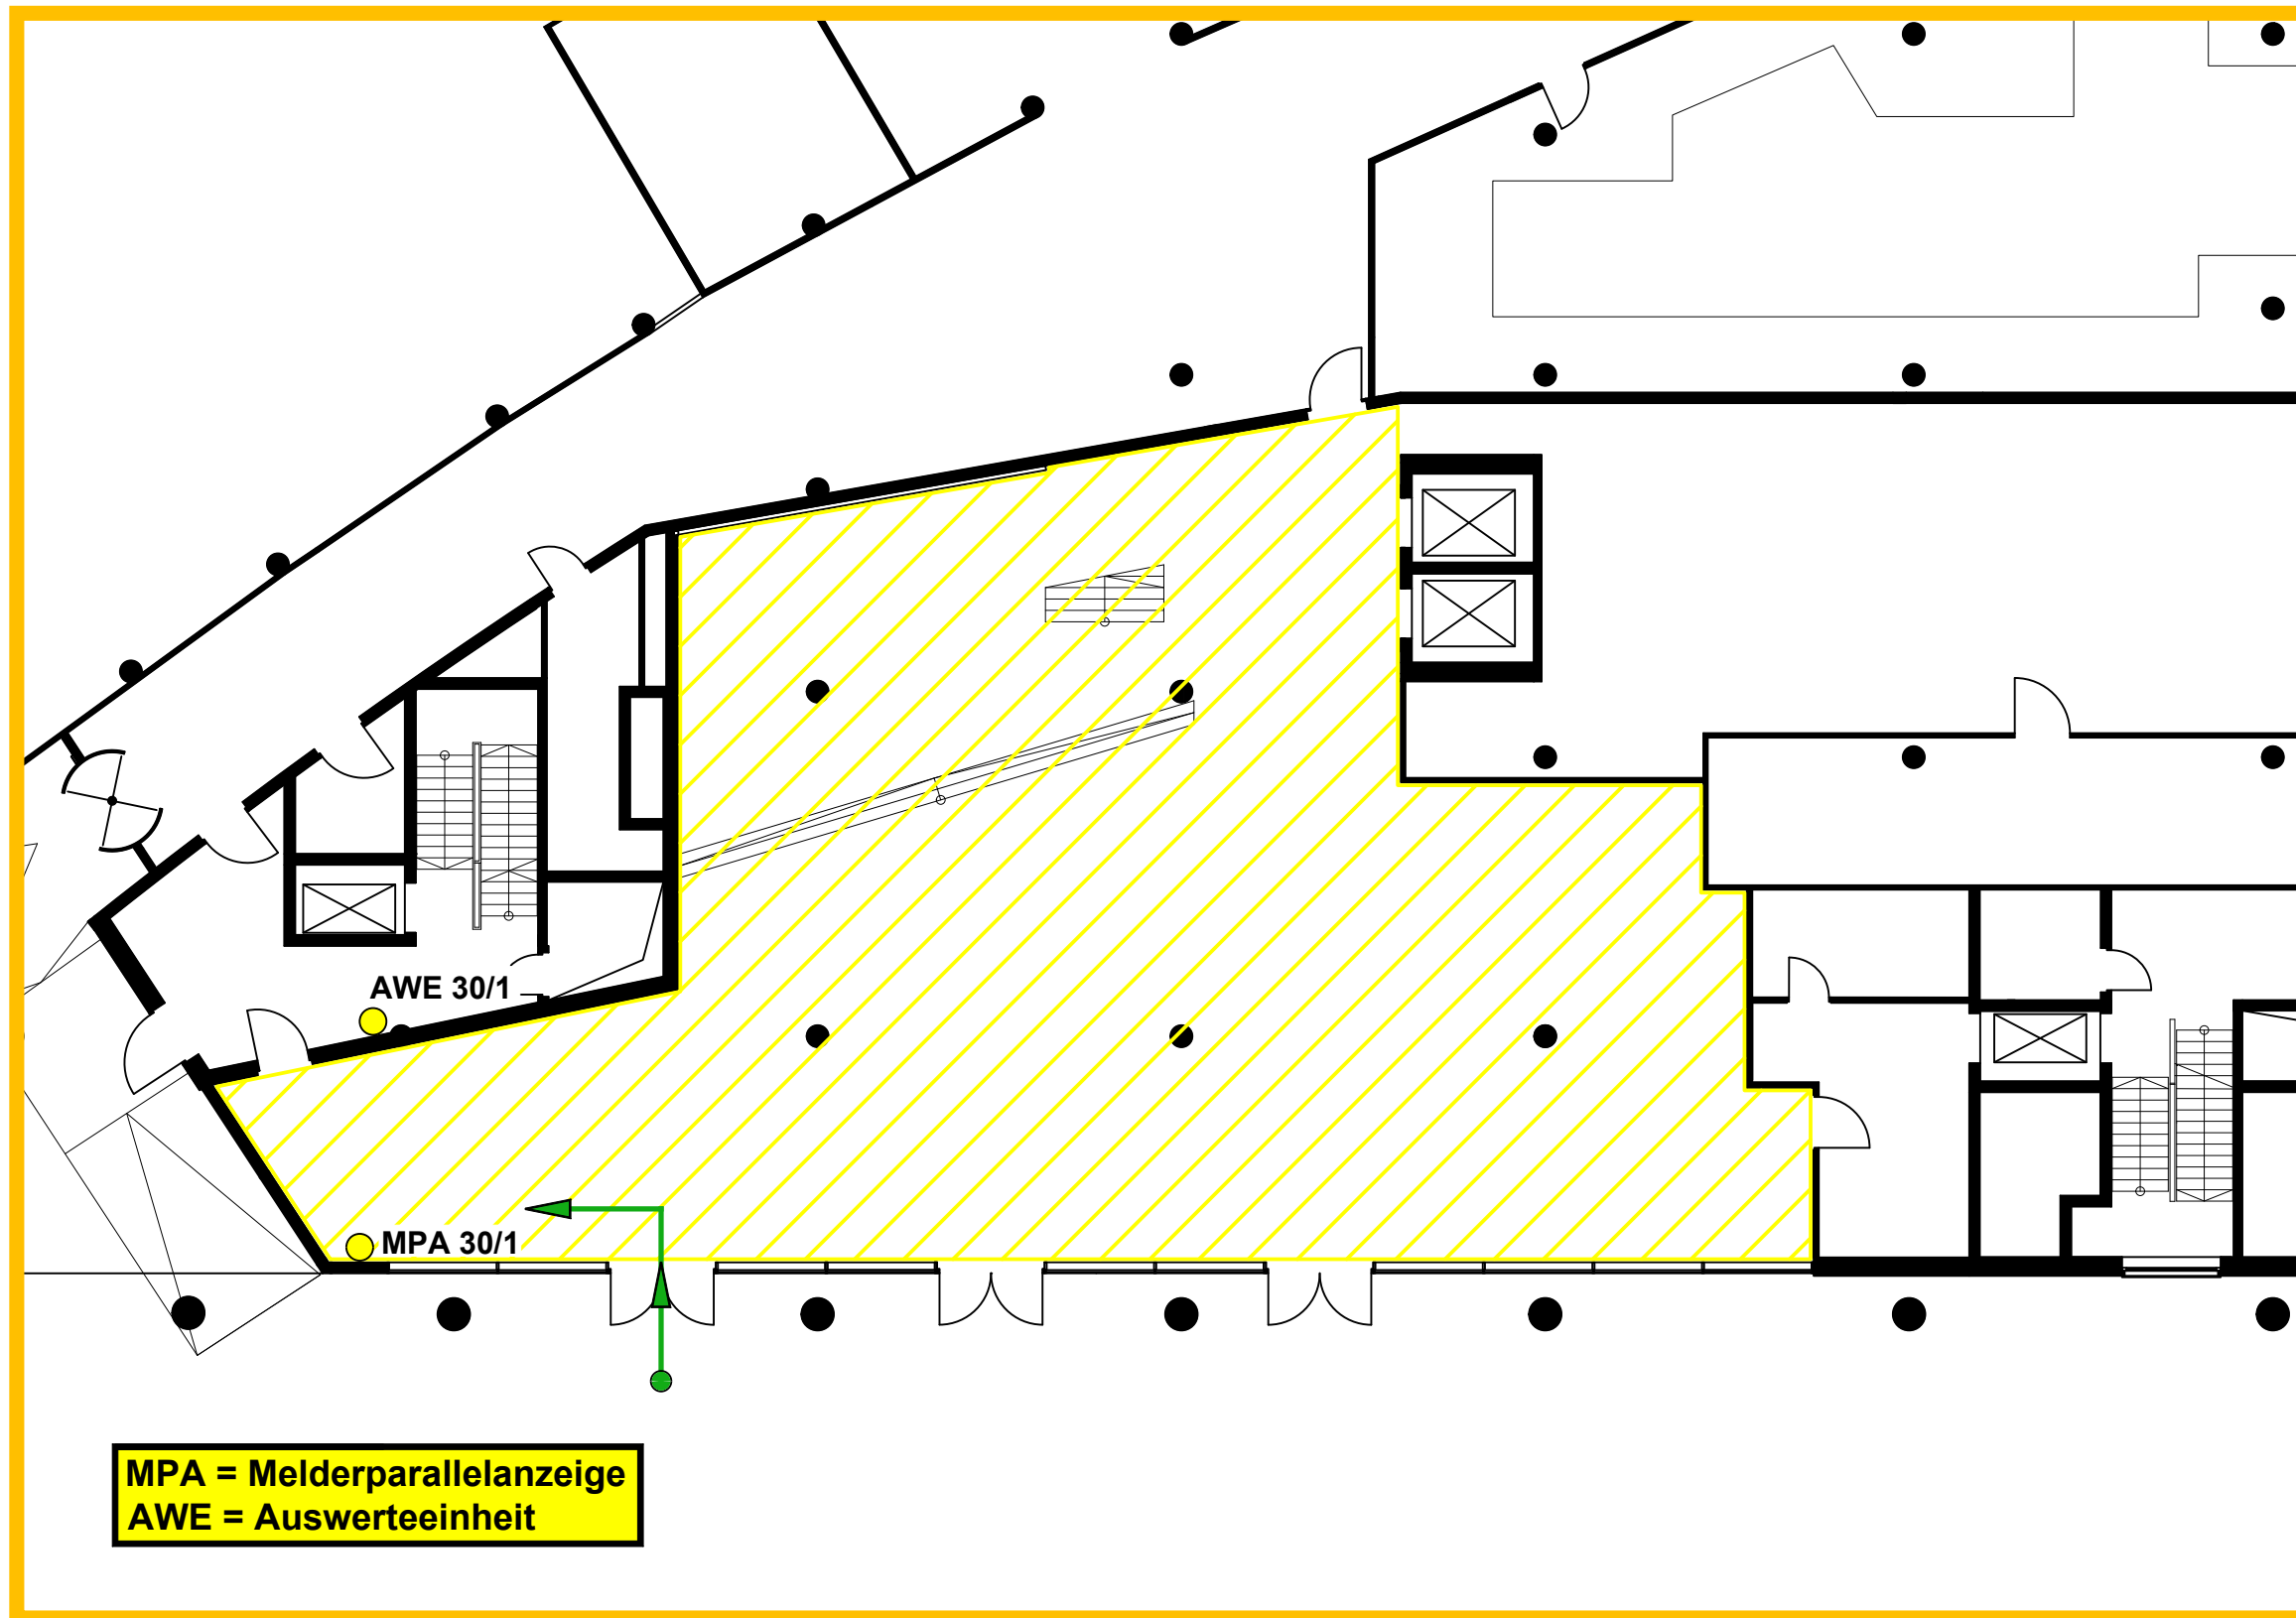


**MPA = Melderparallelanzeige
AWE = Auswerteeinheit**


Meldergruppe	Gebäude	Geschoss	Nutzung	Melderanzahl	Melderart	Bemerkung	Stand/Datum
31	Hochhaus	4.OG	Büro	4	Autom. Melder		21.11.2022

EG

Gebäudeschnitt

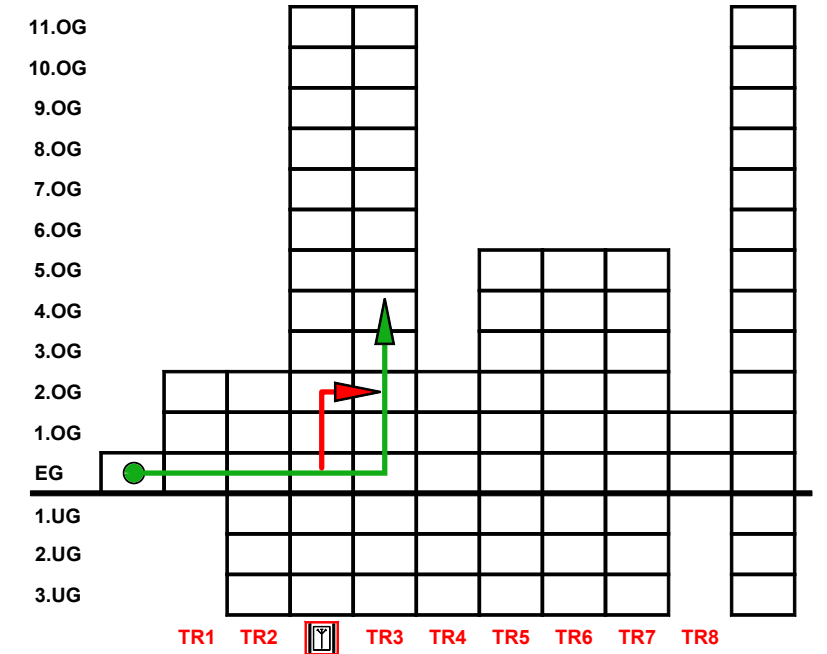



FIZ

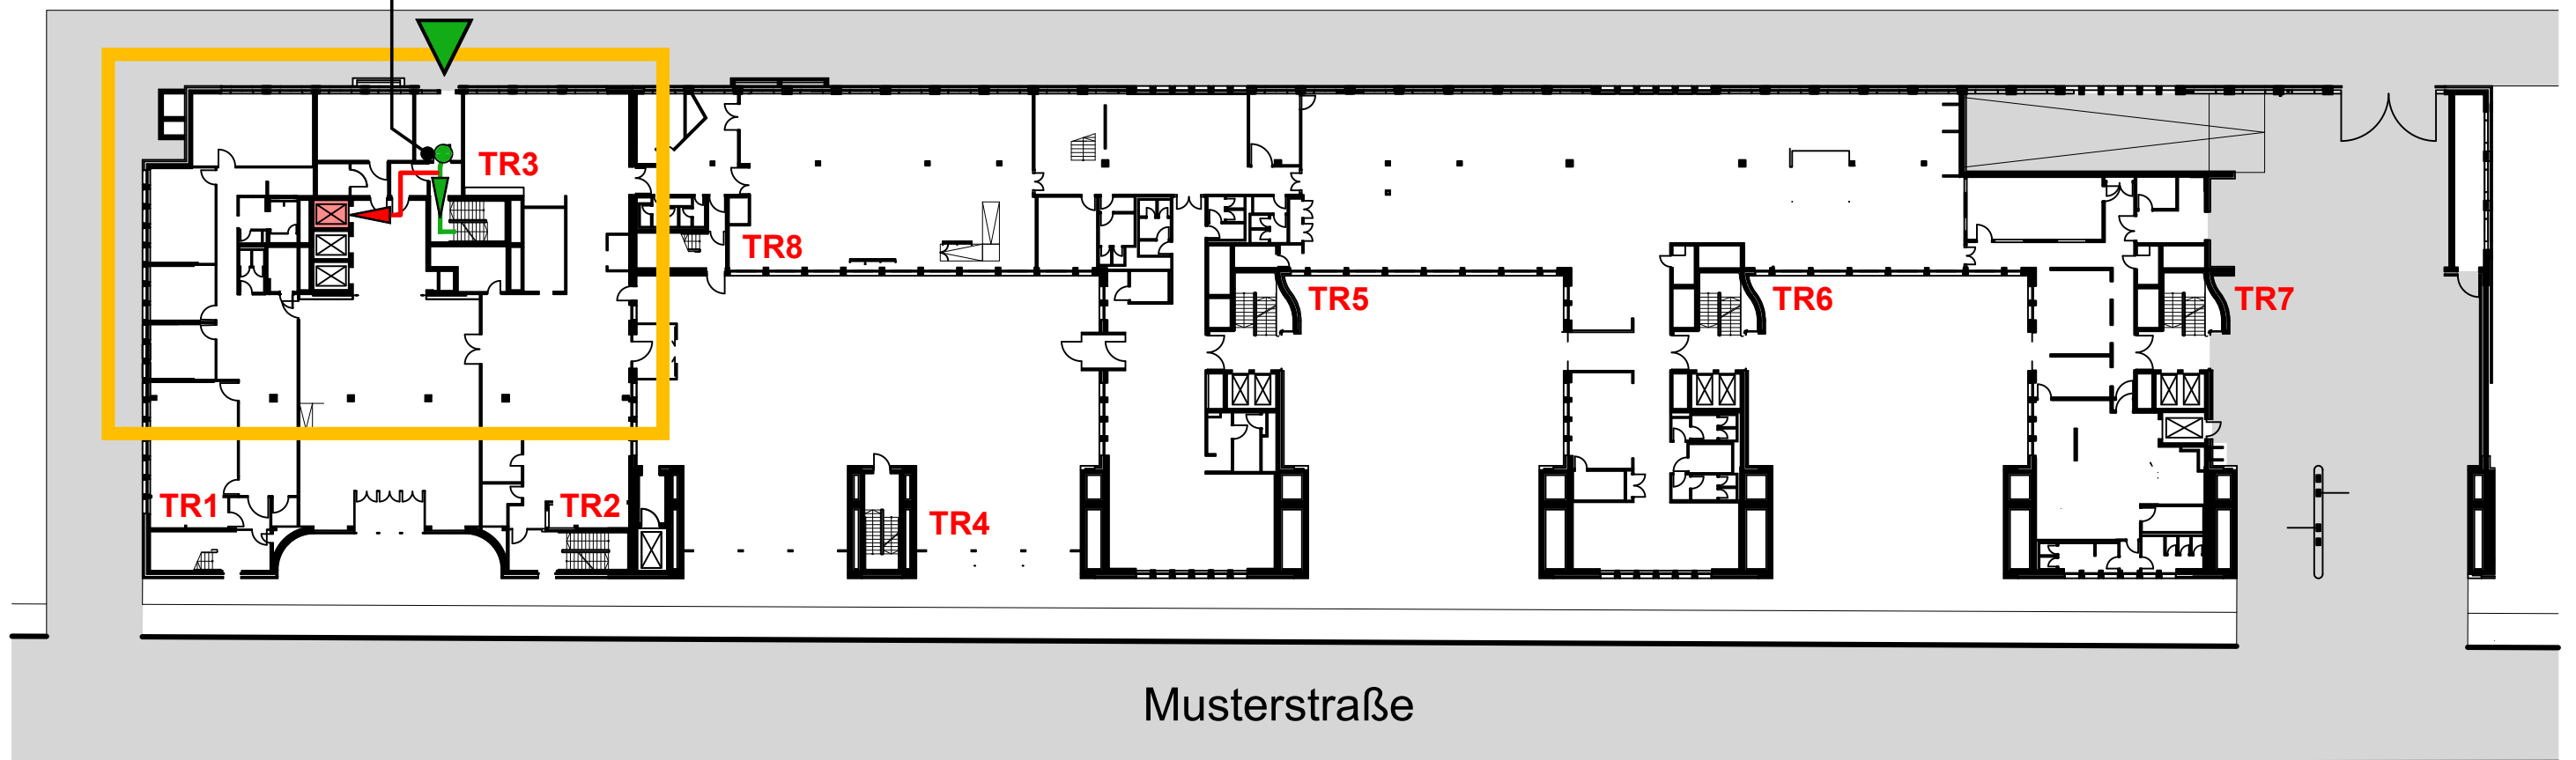

Meldergruppe	Gebäude	Geschoss	Nutzung	Melderanzahl	Melderart	Bemerkung	Stand/Datum
31	Hochhaus	4.OG	Büro	4	Autom. Melder		21.11.2022

4.OG


Weg vom FW-Aufzug im 2.OG

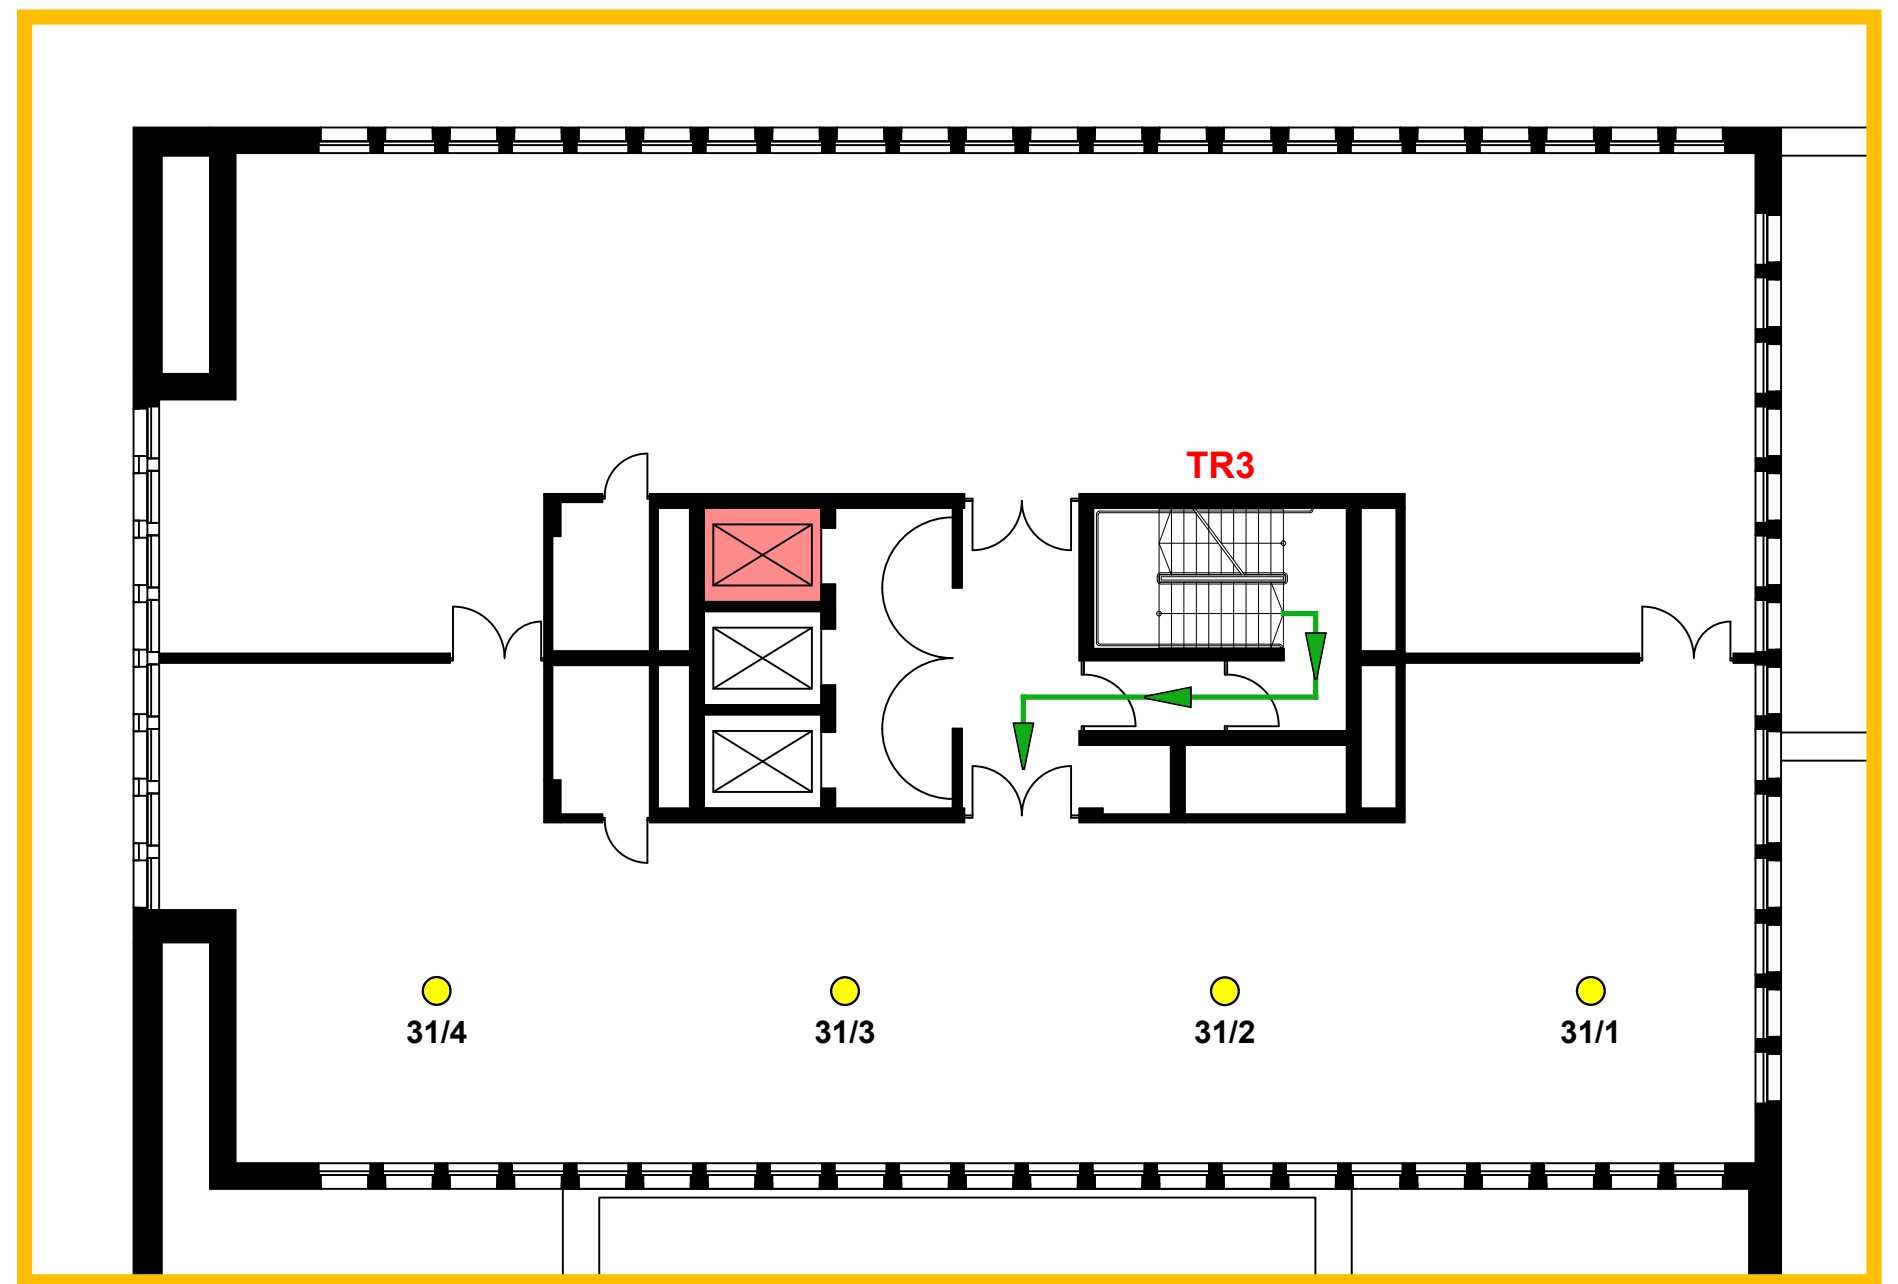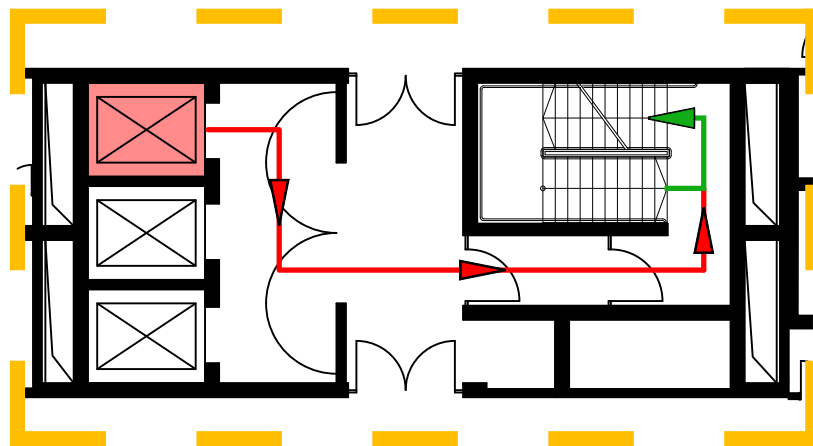


Meldergruppe	Gebäude	Geschoss	Nutzung	Melderanzahl	Melderart	Bemerkung	Stand/Datum
32	Hochhaus	3.OG	Büro	4	Autom. Melder		21.11.2022

EG

Gebäudeschnitt

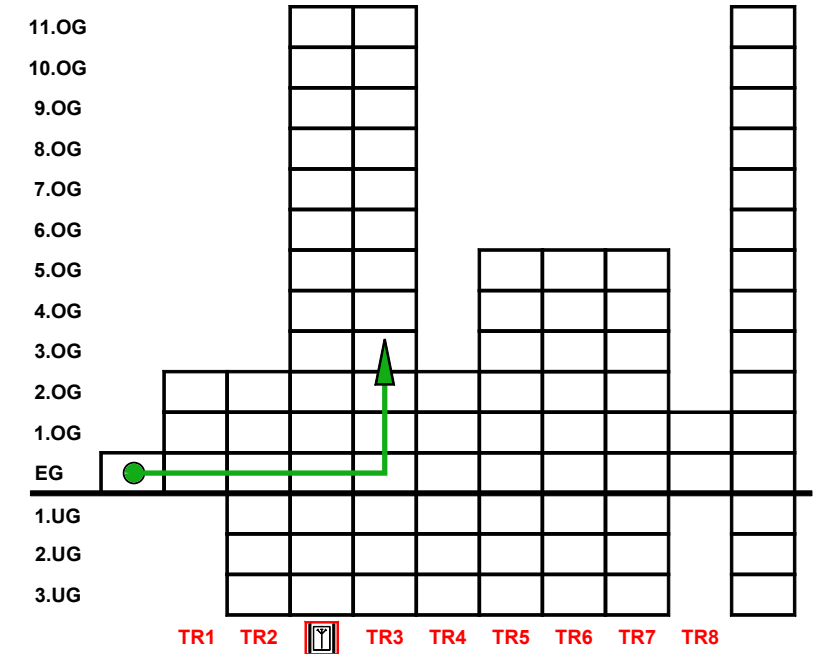


FIZ

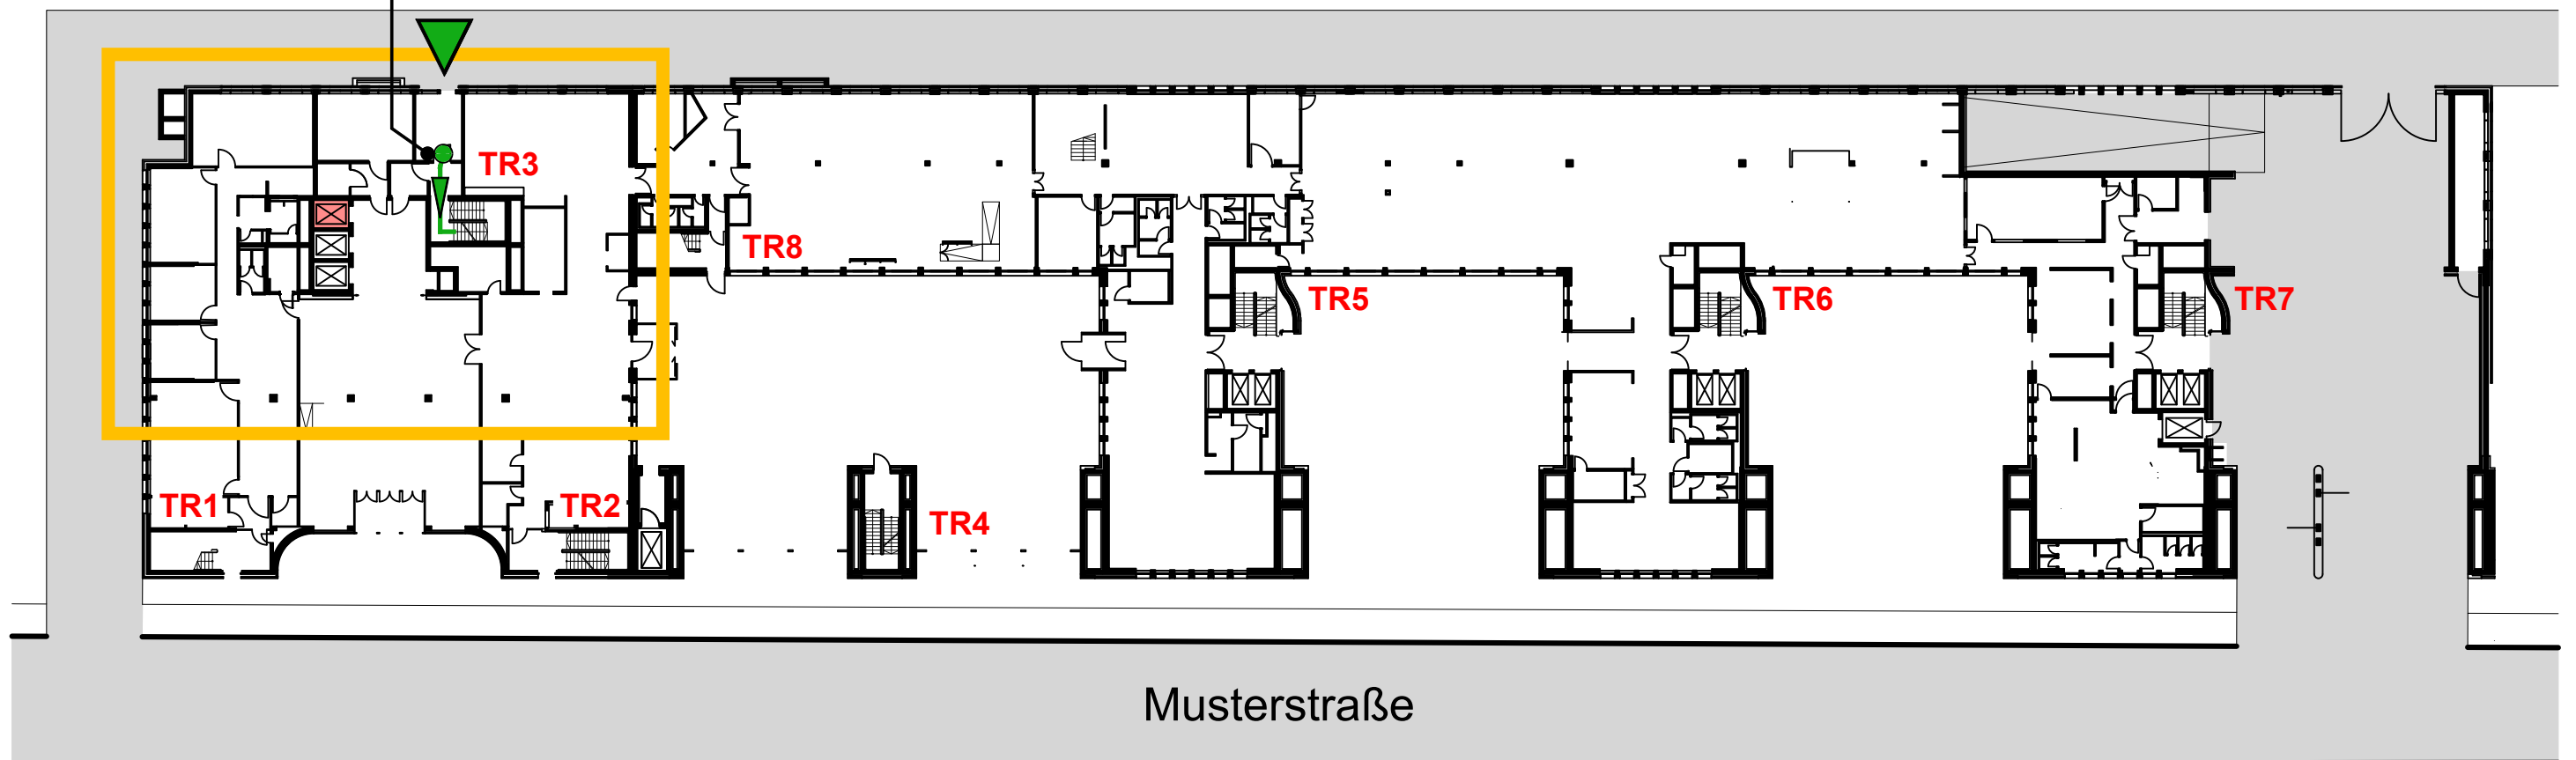


Meldergruppe	Gebäude	Geschoss	Nutzung	Melderanzahl	Melderart	Bemerkung	Stand/Datum
32	Hochhaus	3.OG	Büro	4	Autom. Melder		21.11.2022


3.OG

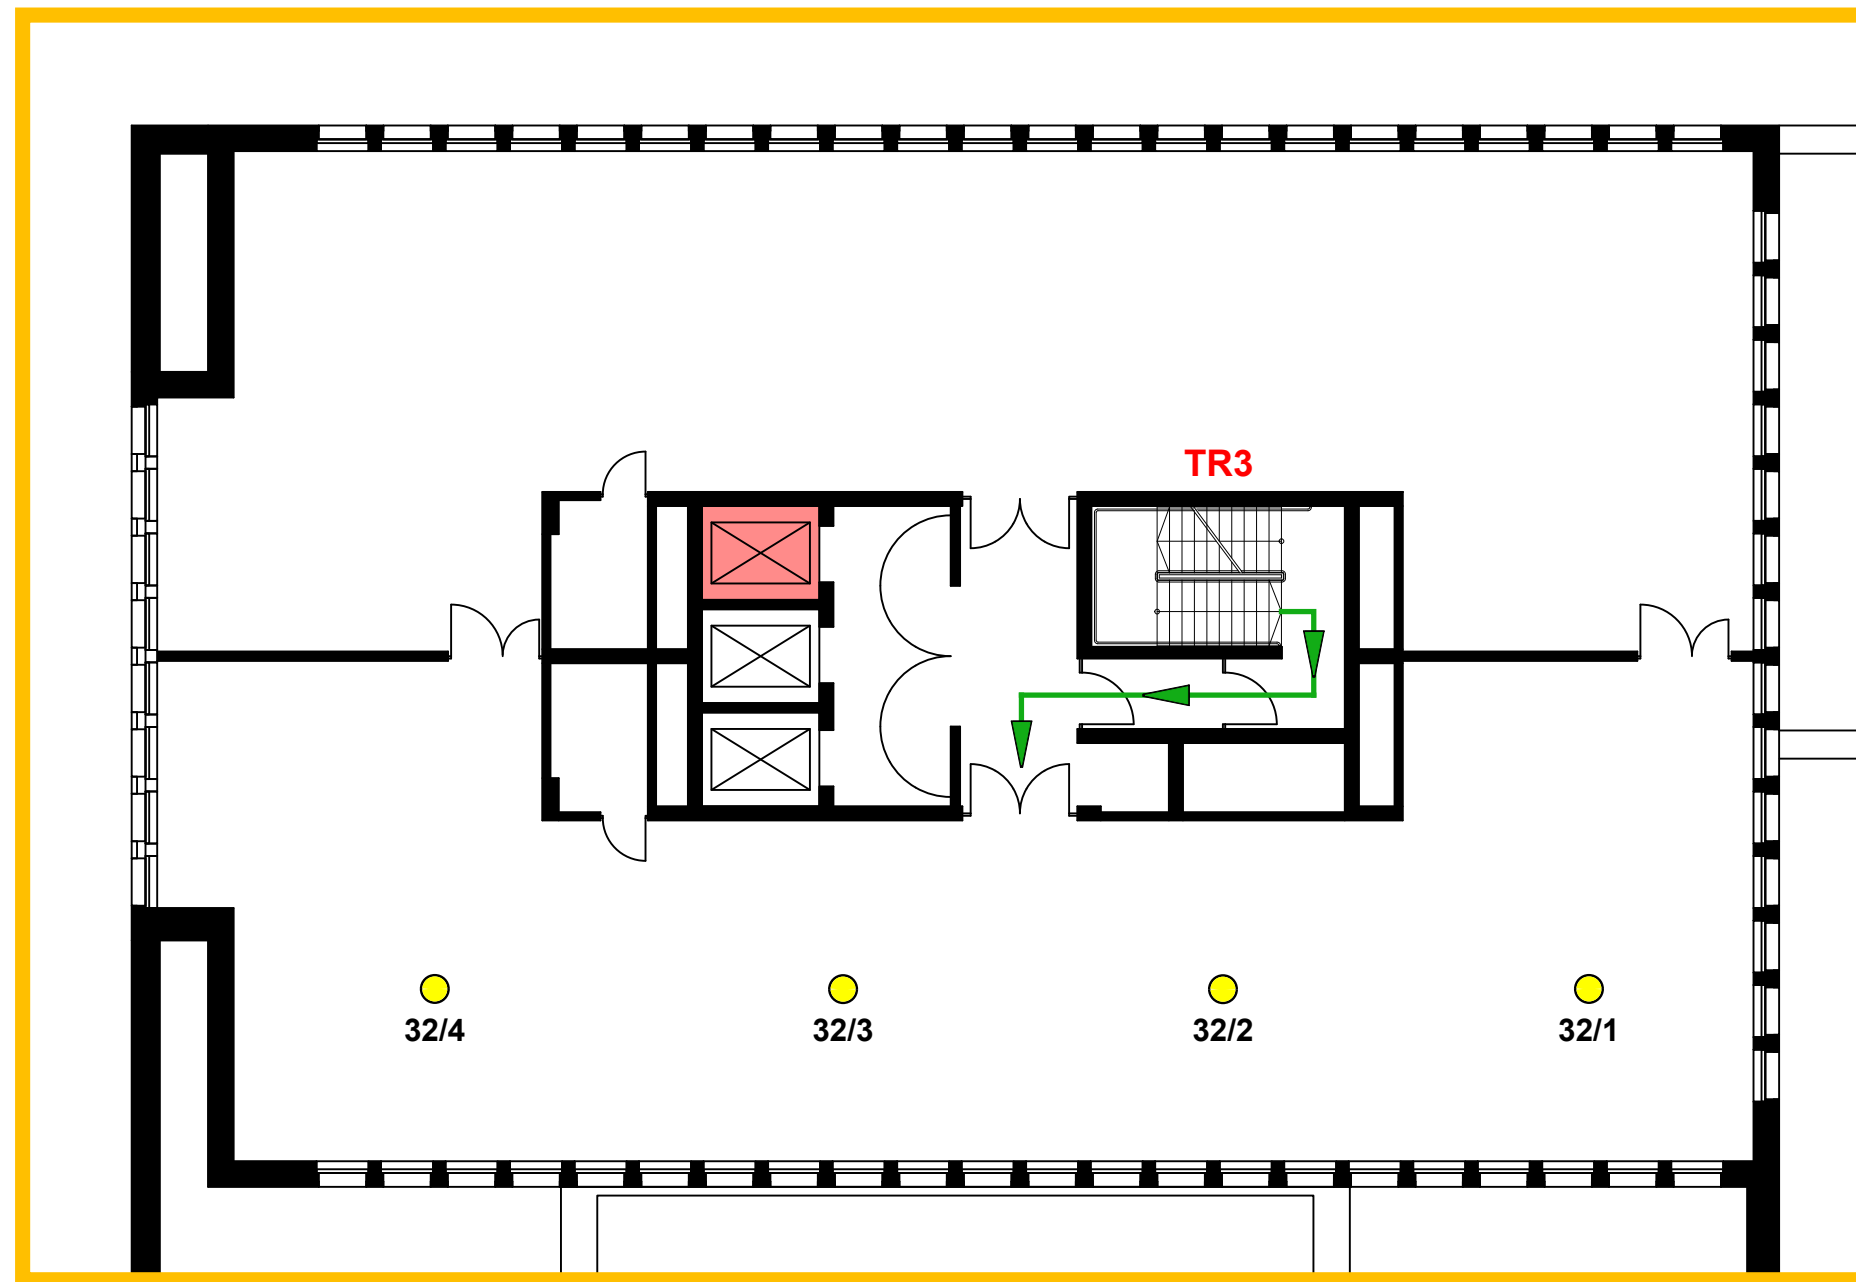

Meldergruppe	Gebäude	Geschoss/Flur	Raum-Nr./Nutzung	Melderanzahl	Melderart	Bemerkung	Stand/Datum
33	Haus 4	1.UG	Tiefgarage	1	Autom. Melder	Sensorkabel	21.11.2022

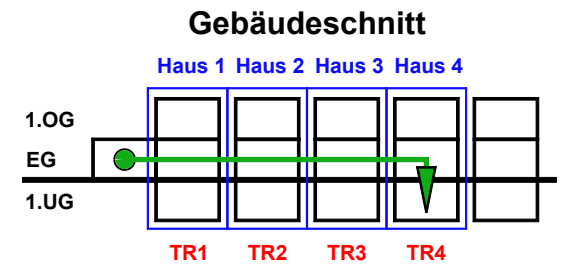


EG

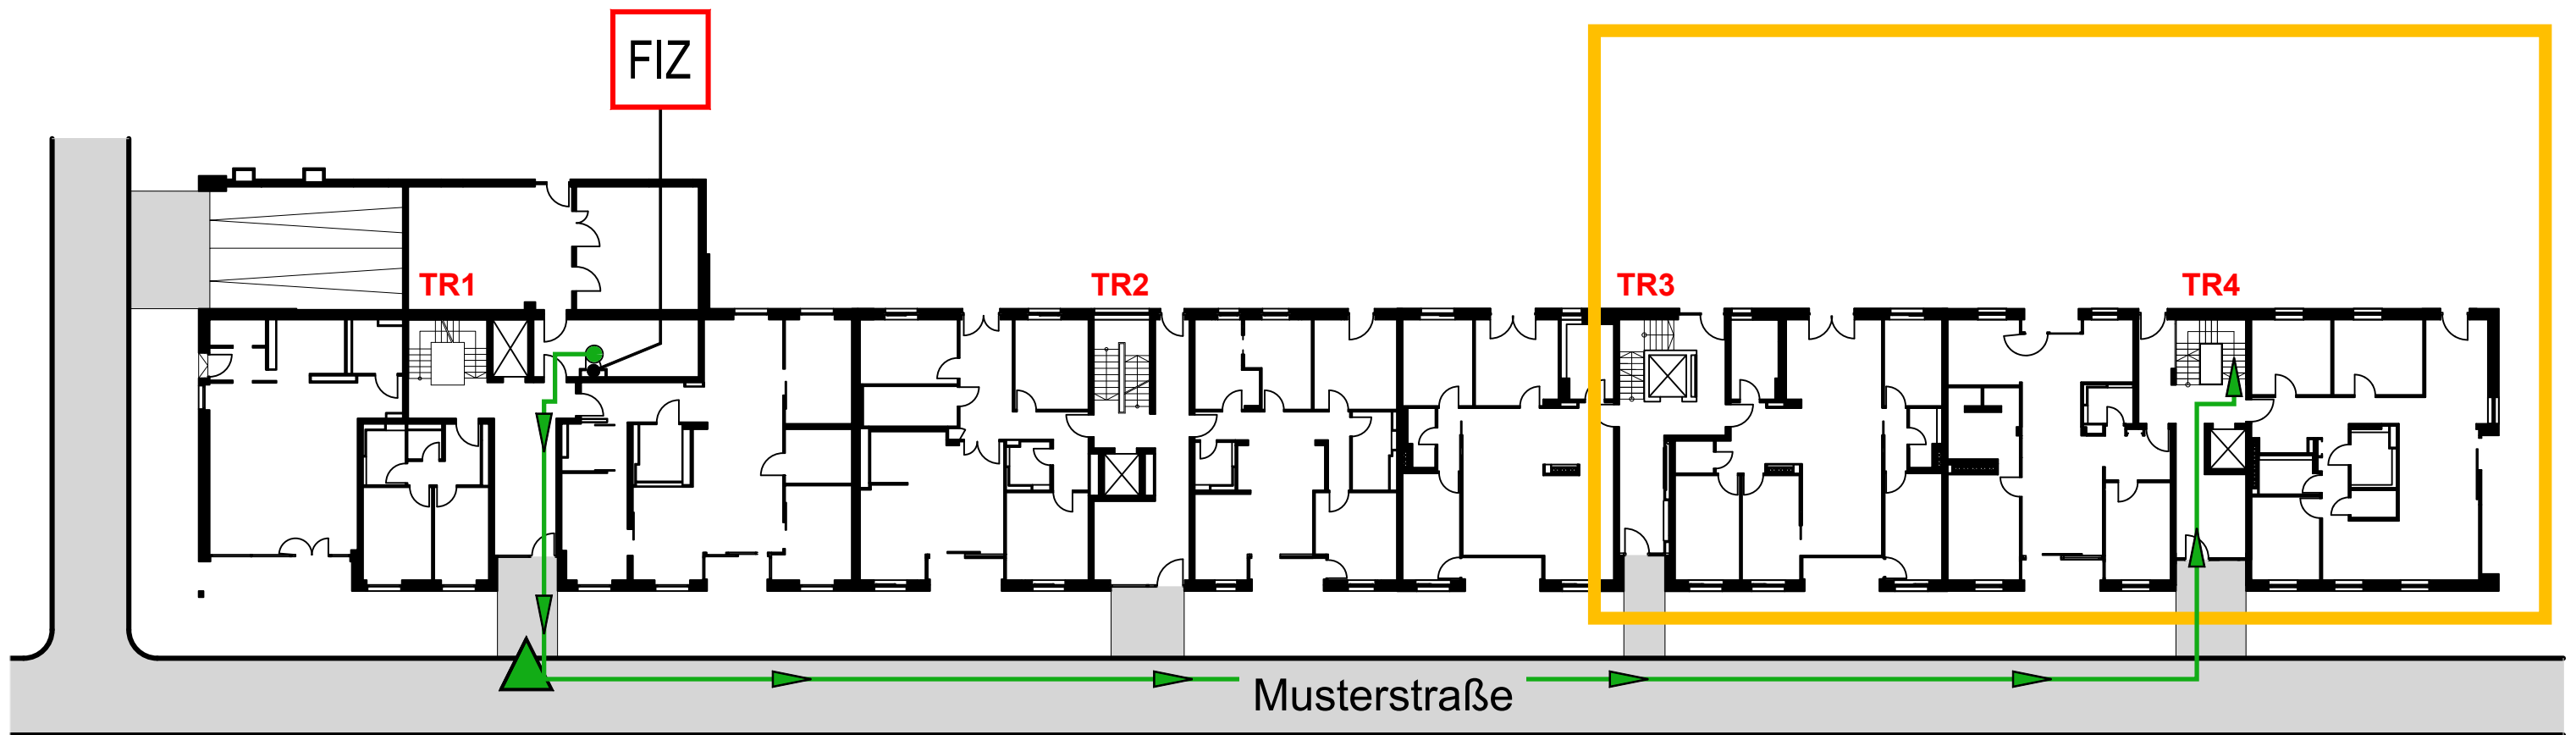

Meldergruppe	Gebäude	Geschoss/Flur	Raum-Nr./Nutzung	Melderanzahl	Melderart	Bemerkung	Stand/Datum
33	Haus 4	1.UG	Tiefgarage	1	Autom. Melder	Sensorkabel	21.11.2022

MPA = Melderparallelanzeige
 AWE = Auswerteeinheit


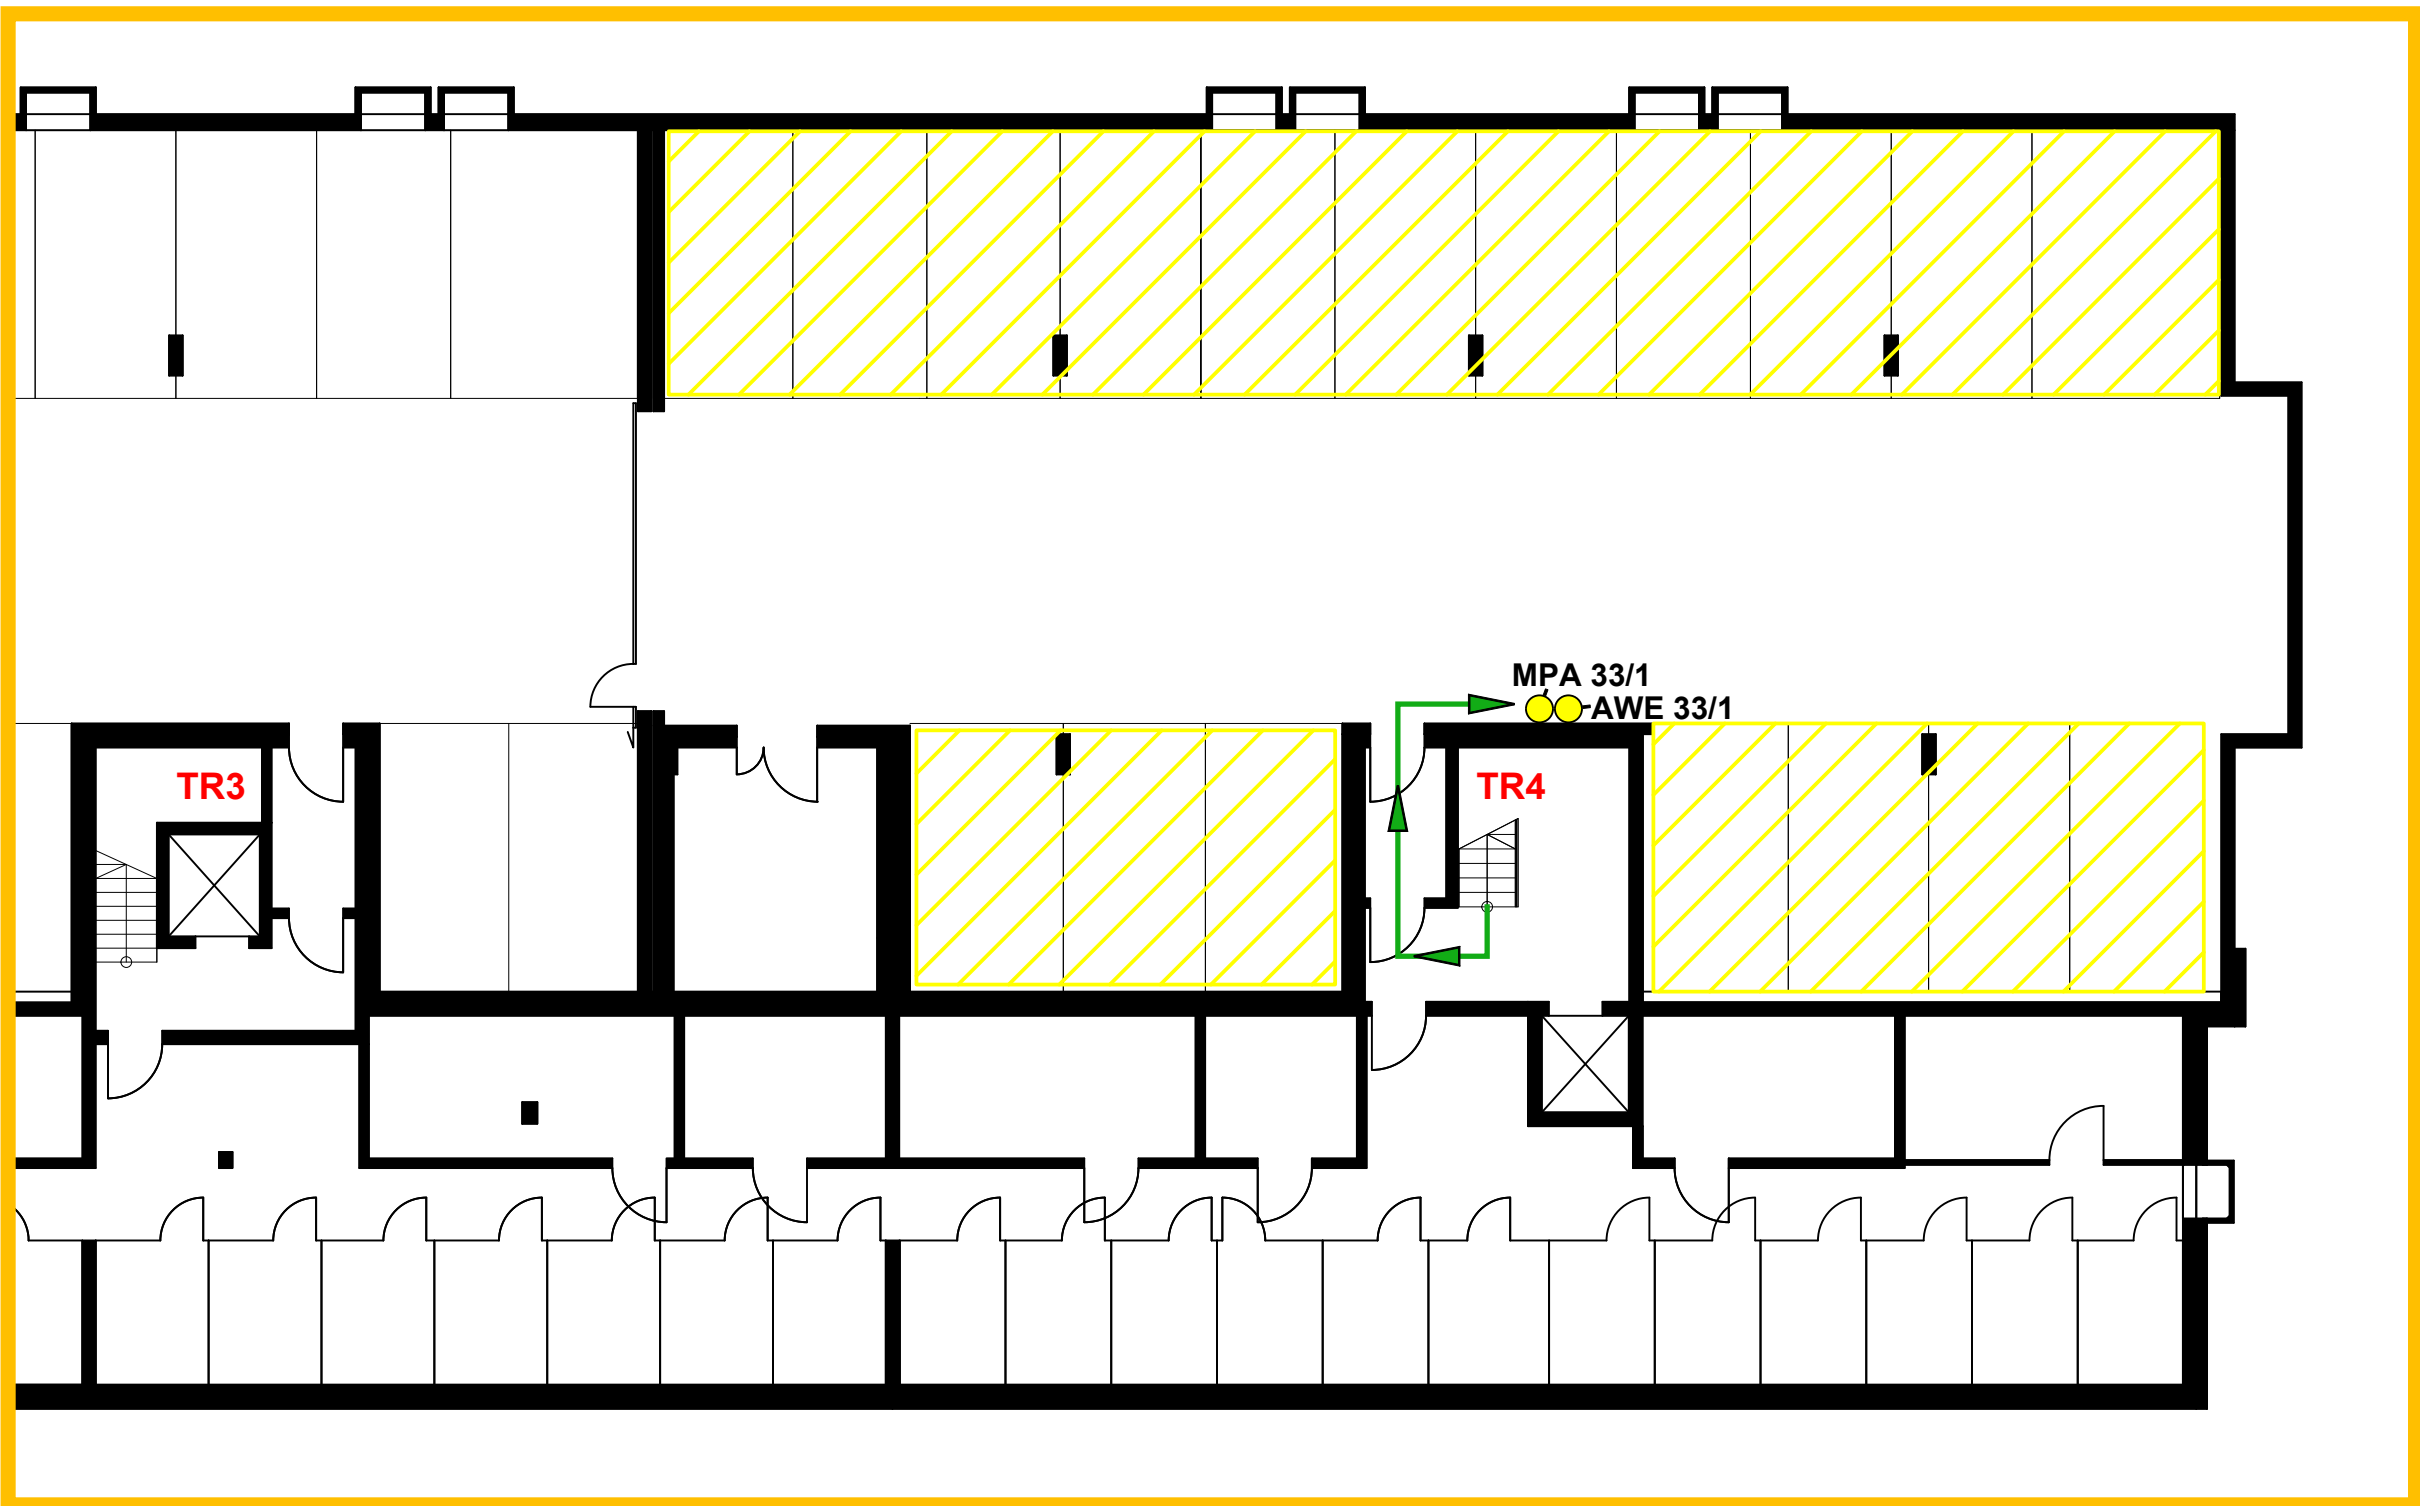


1.UG

Meldergruppe	Gebäude	Geschoss	Nutzung	Melderanzahl	Melderart	Bemerkung	Stand/Datum
41	Bauteil 3	2.OG	Lager	1	Autom. Melder	Ohne ÜE-Auslösung	21.11.2022


EG

Ohne ÜE-Auslösung

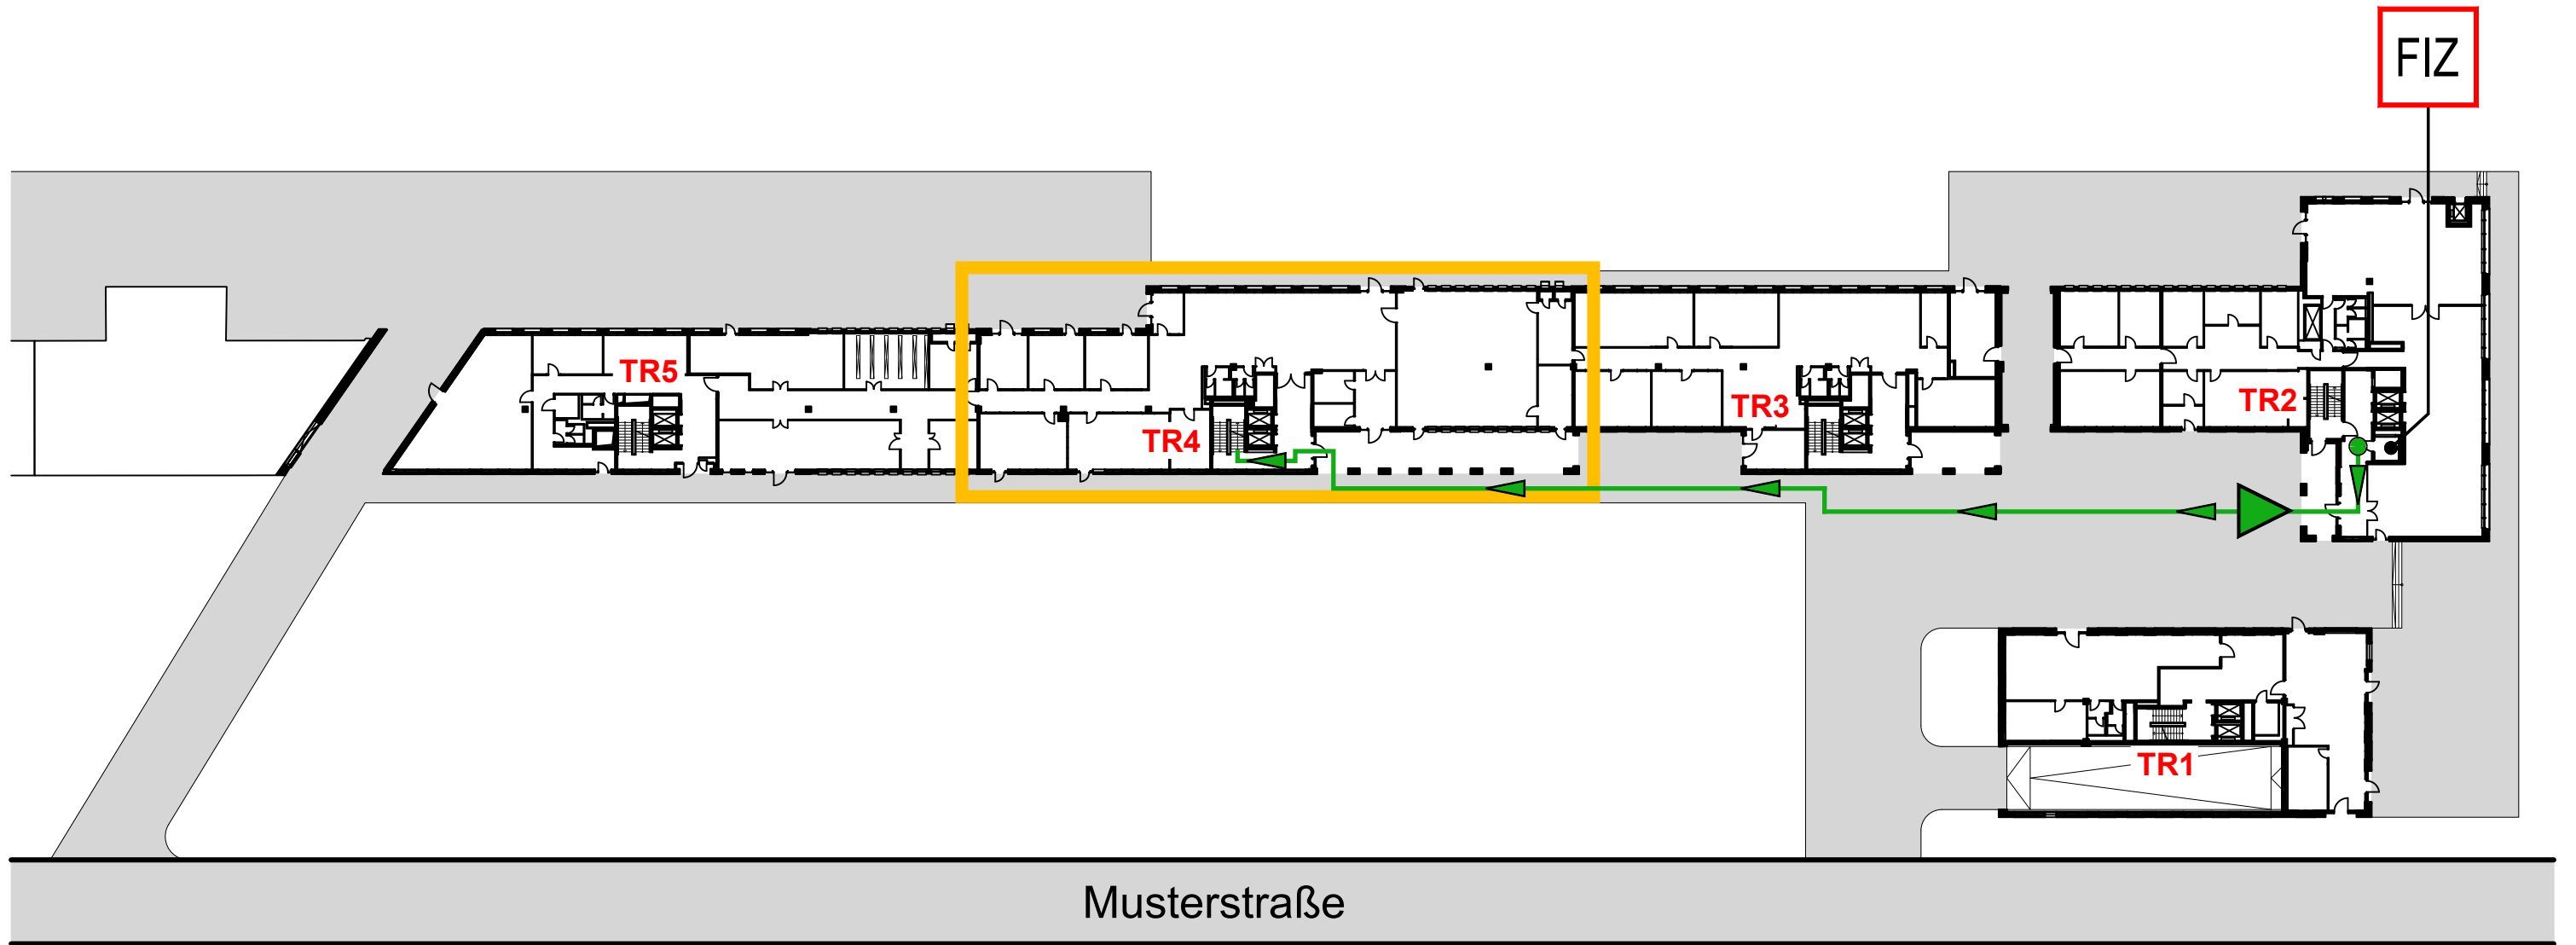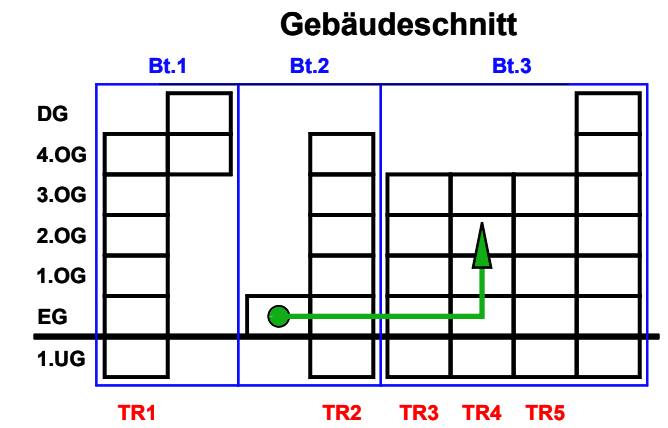



Meldergruppe	Gebäude	Geschoss	Nutzung	Melderanzahl	Melderart	Bemerkung	Stand/Datum
41	Bauteil 3	2.OG	Lager	1	Autom. Melder	Ohne ÜE-Auslösung	21.11.2022

2.OG

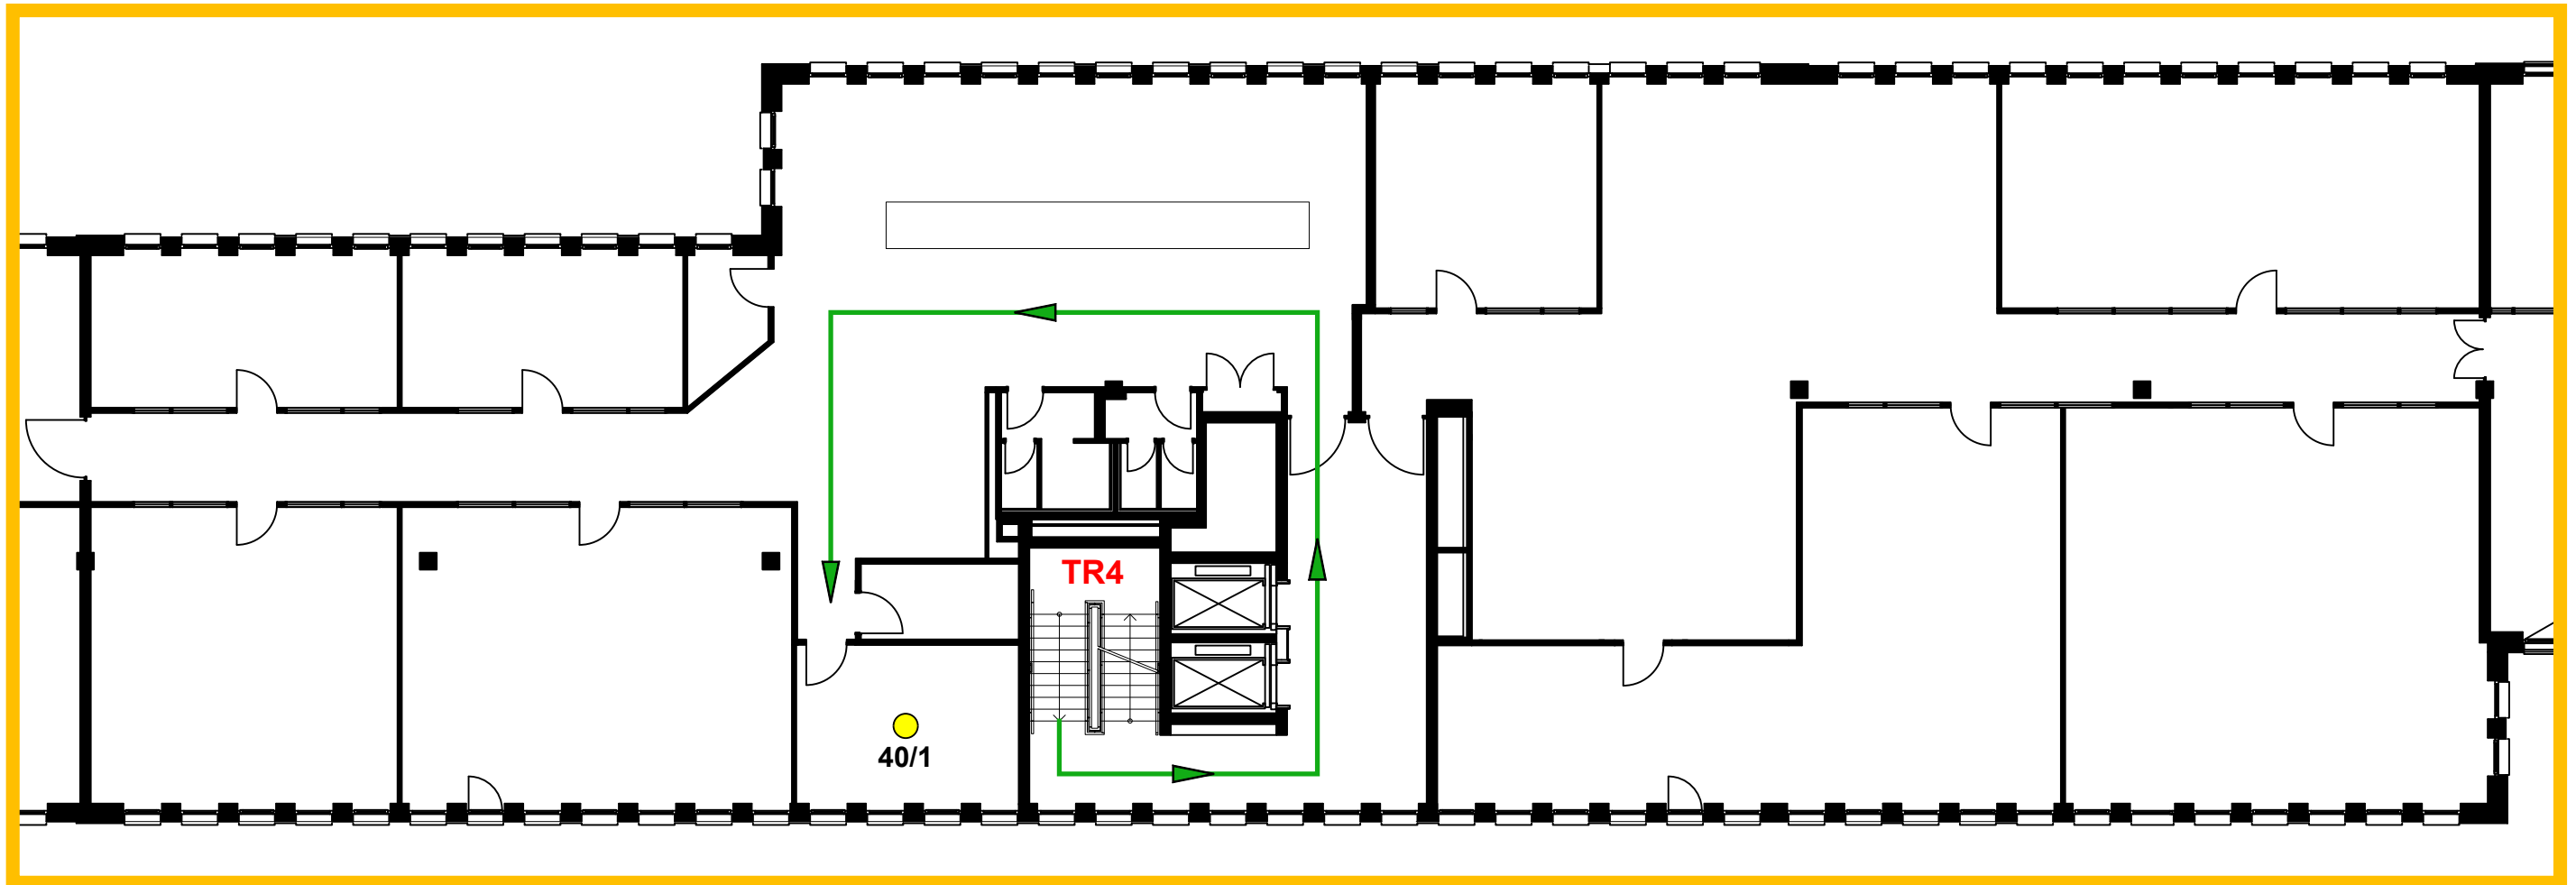


Meldergruppe	Gebäude	Geschoss	Nutzung	Melderanzahl	Melderart	Bemerkung	Stand/Datum
50	Bauteil B	EG	Regallager	1	Autom. Melder	Rauchansaugsystem	21.11.2022

Gebäudeschnitt

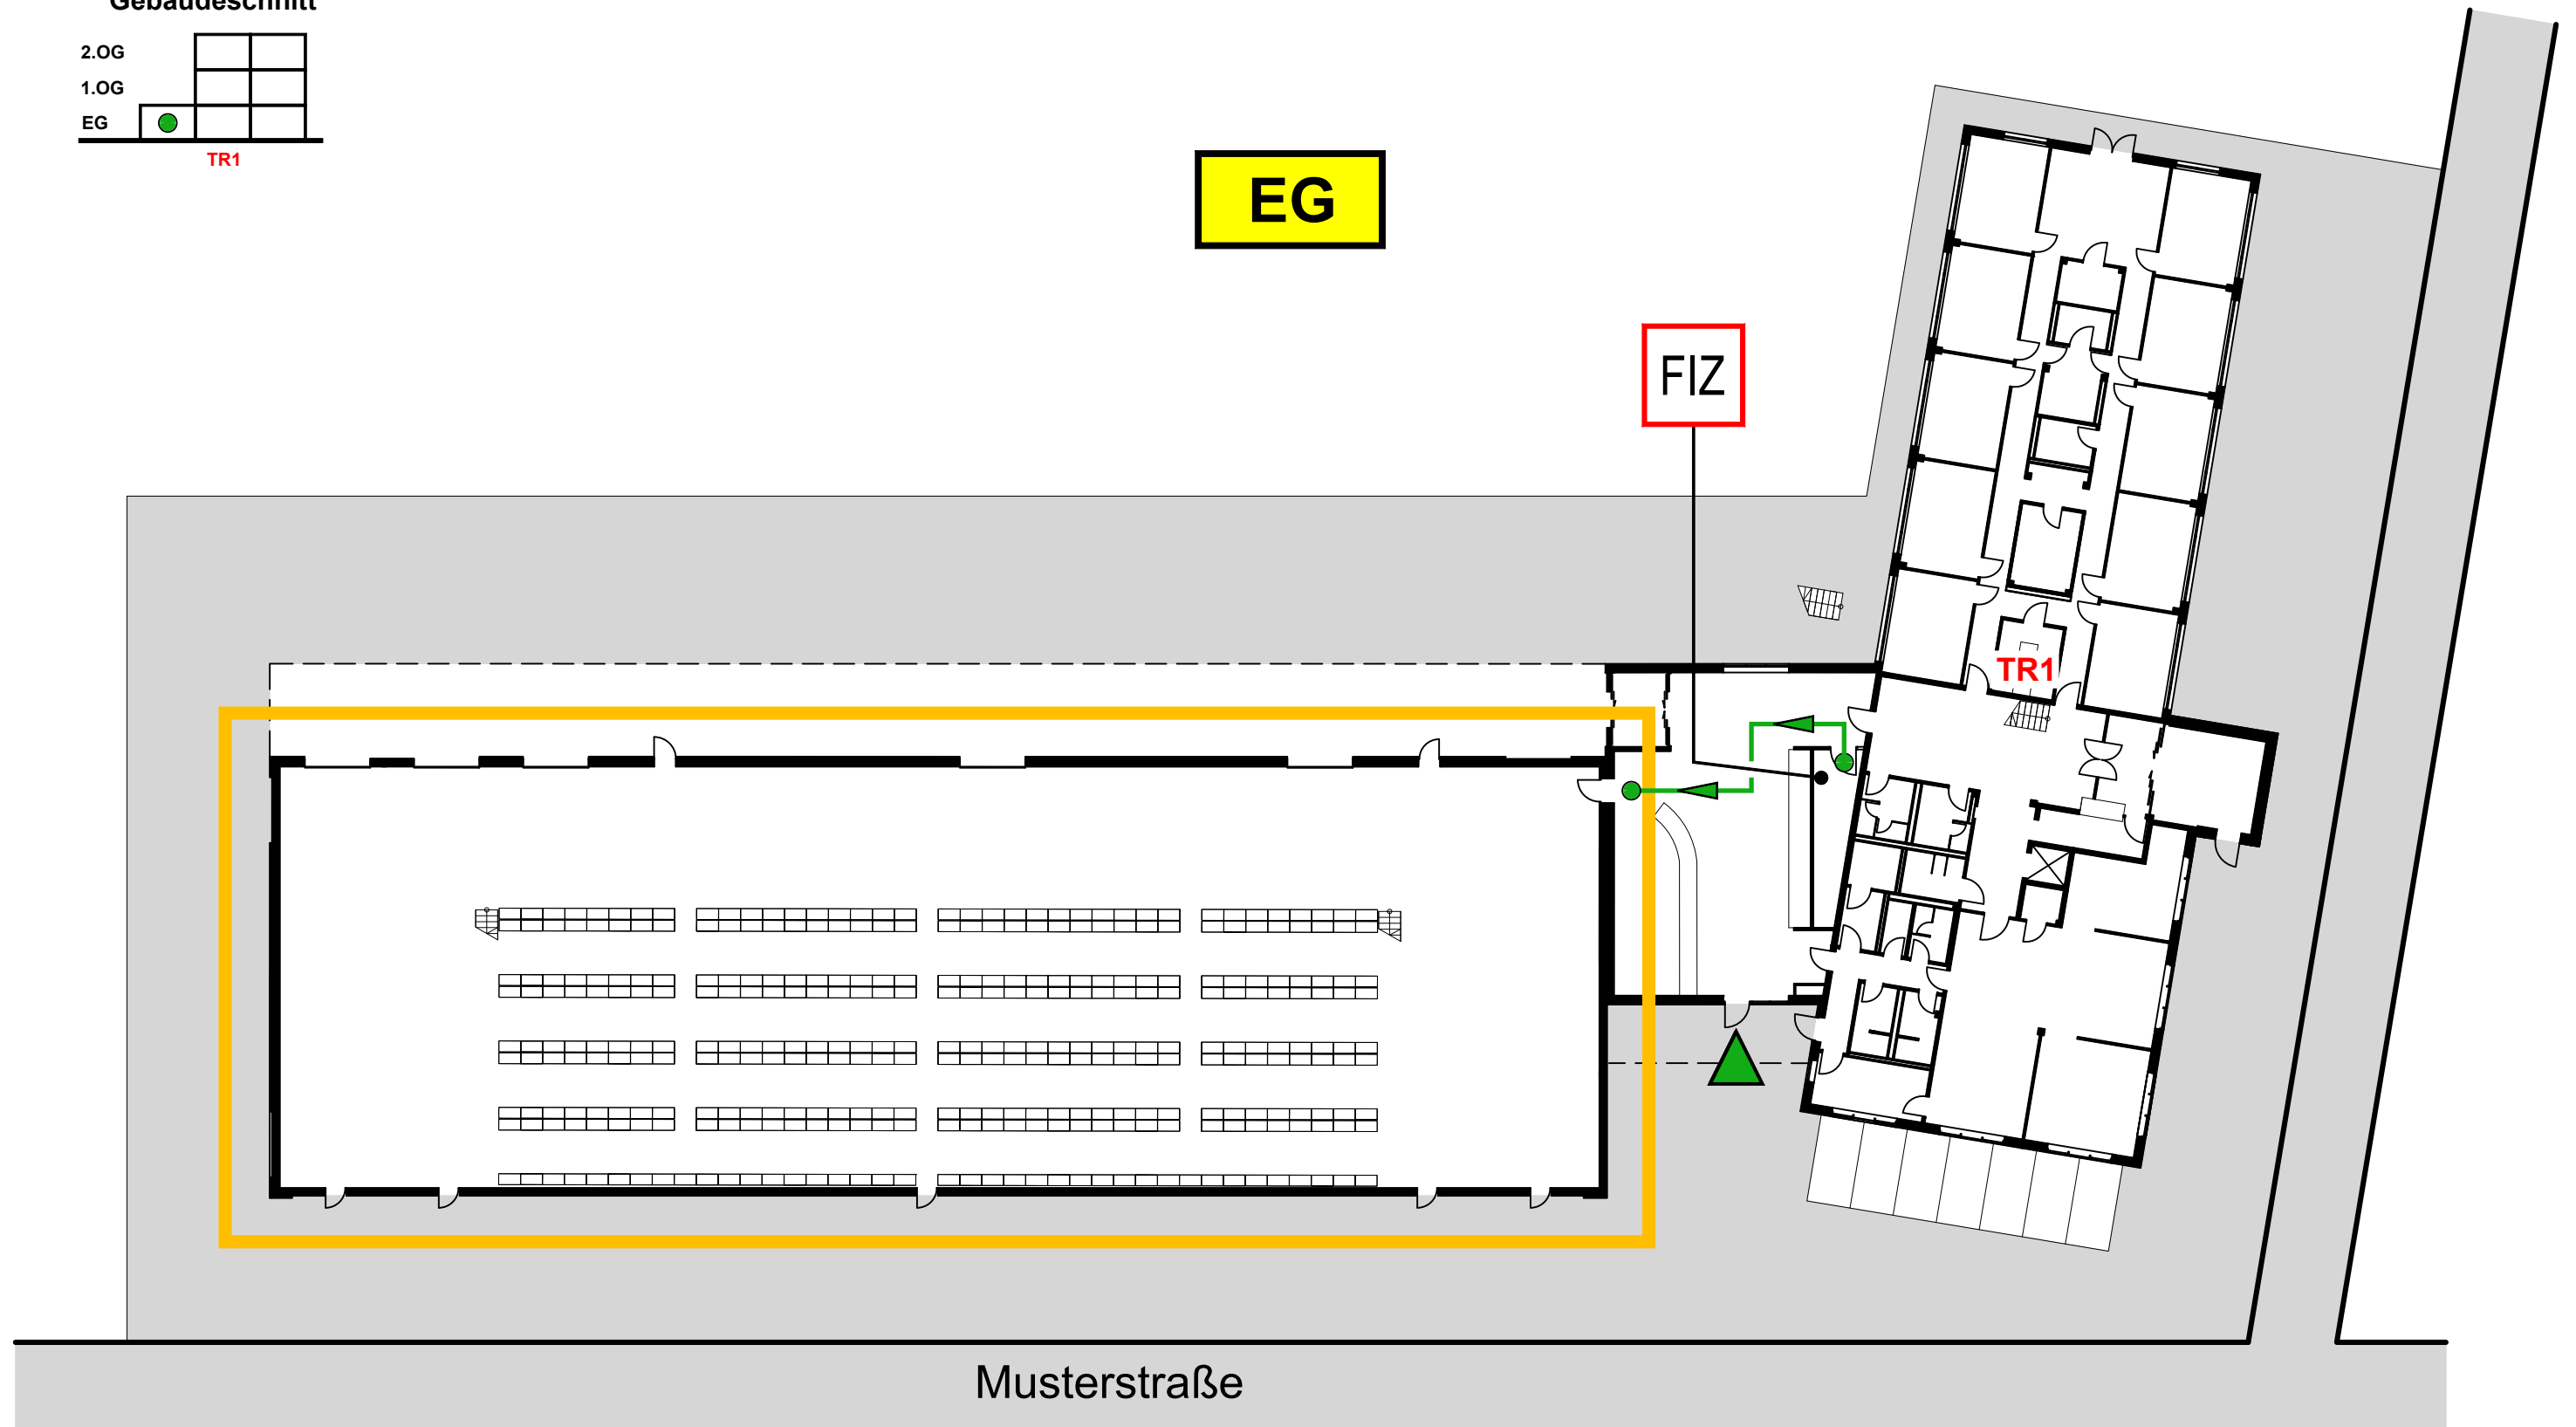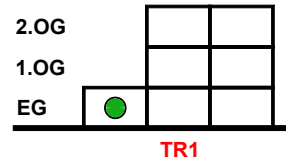

Meldergruppe	Gebäude	Geschoss	Nutzung	Melderanzahl	Melderart	Bemerkung	Stand/Datum
50	Bauteil B	EG	Regallager	1	Autom. Melder	Rauchansaugsystem	21.11.2022

EG


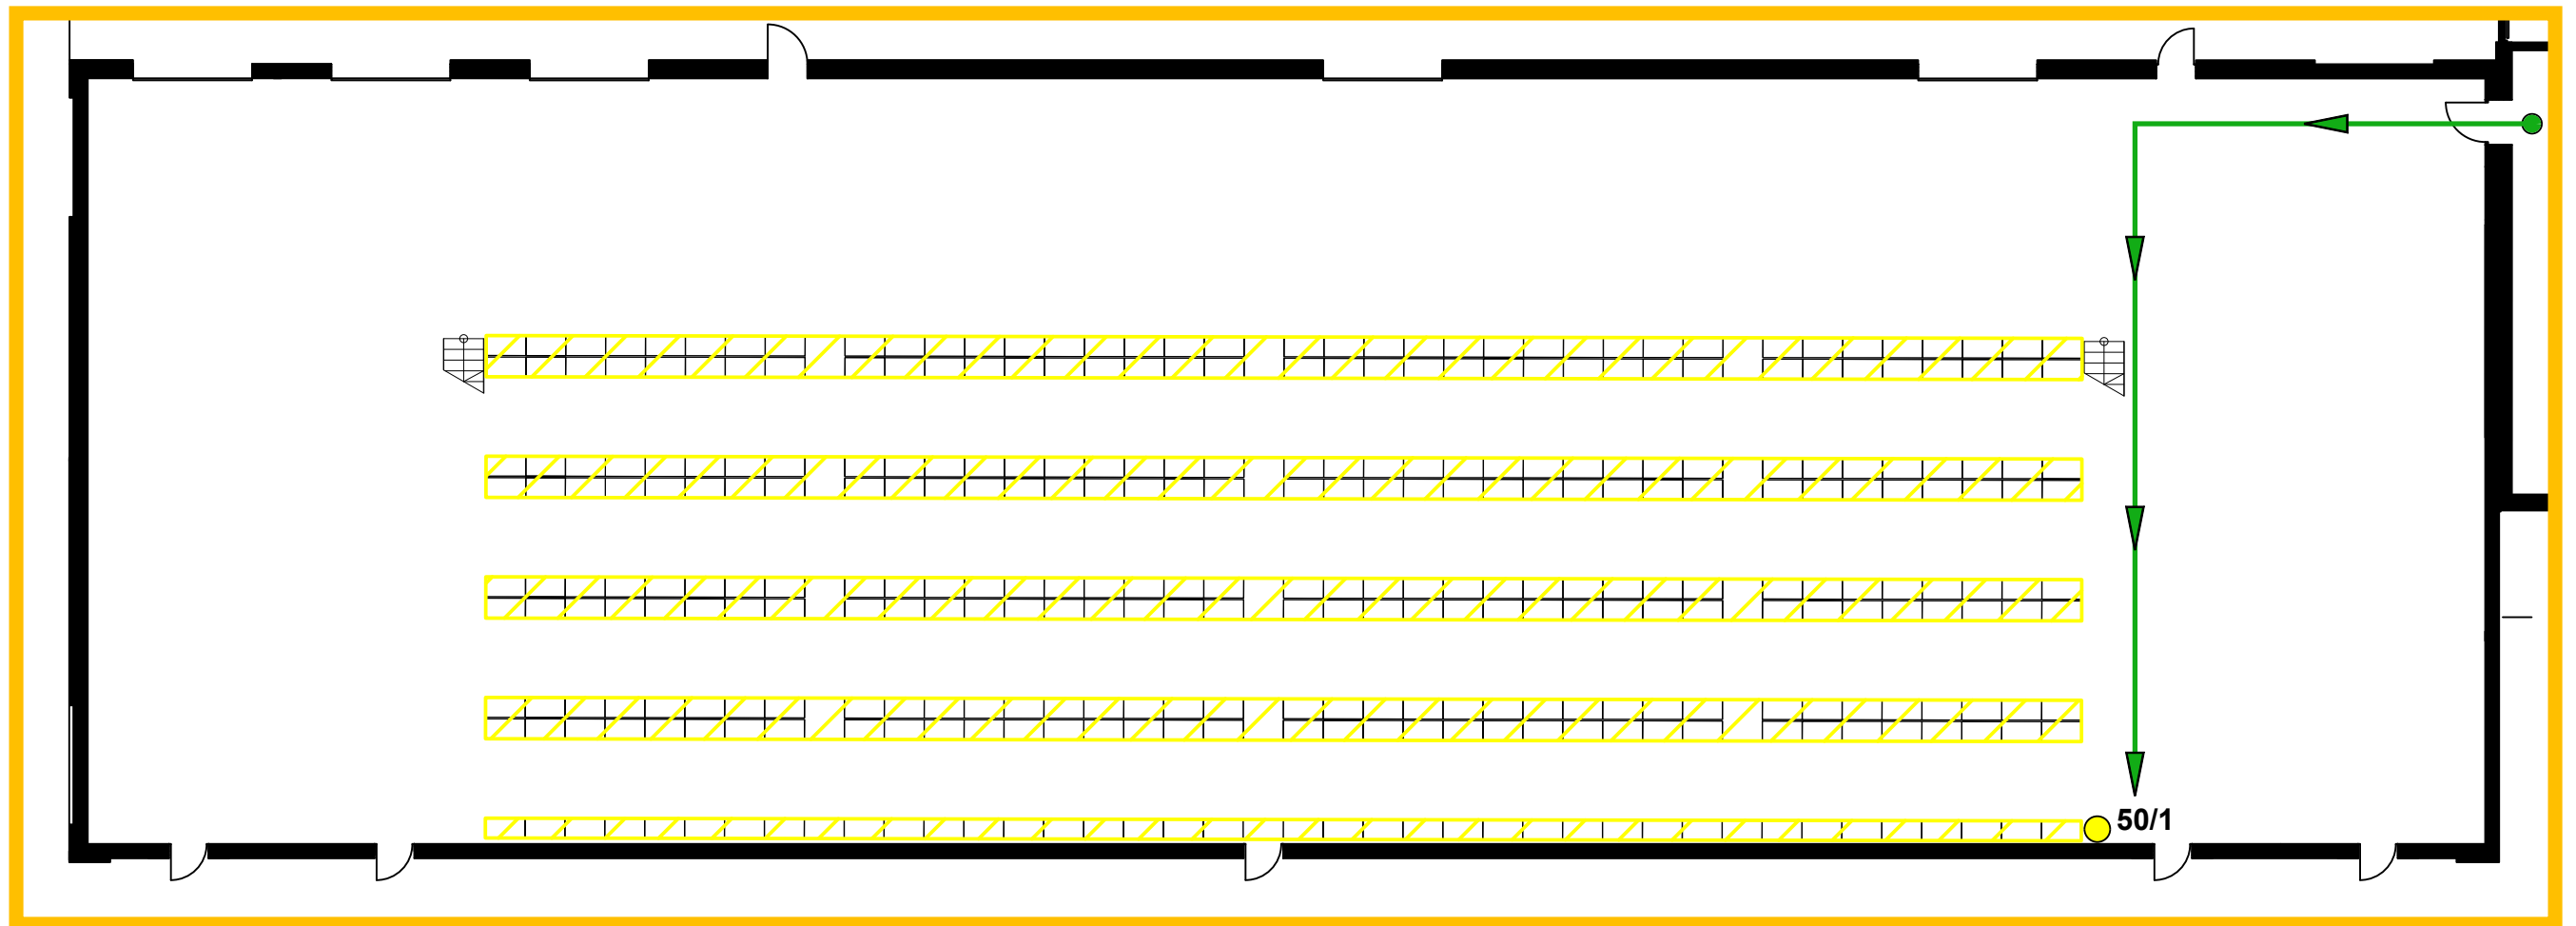


Weg zur ÜE

Meldergruppe Weg zur ÜE	Gebäude	Geschoss EG	Nutzung Technik	Bemerkung	Stand/Datum 21.11.2022
-----------------------------------	---------	-----------------------	---------------------------	-----------	----------------------------------


EG

Gebäudeschnitt

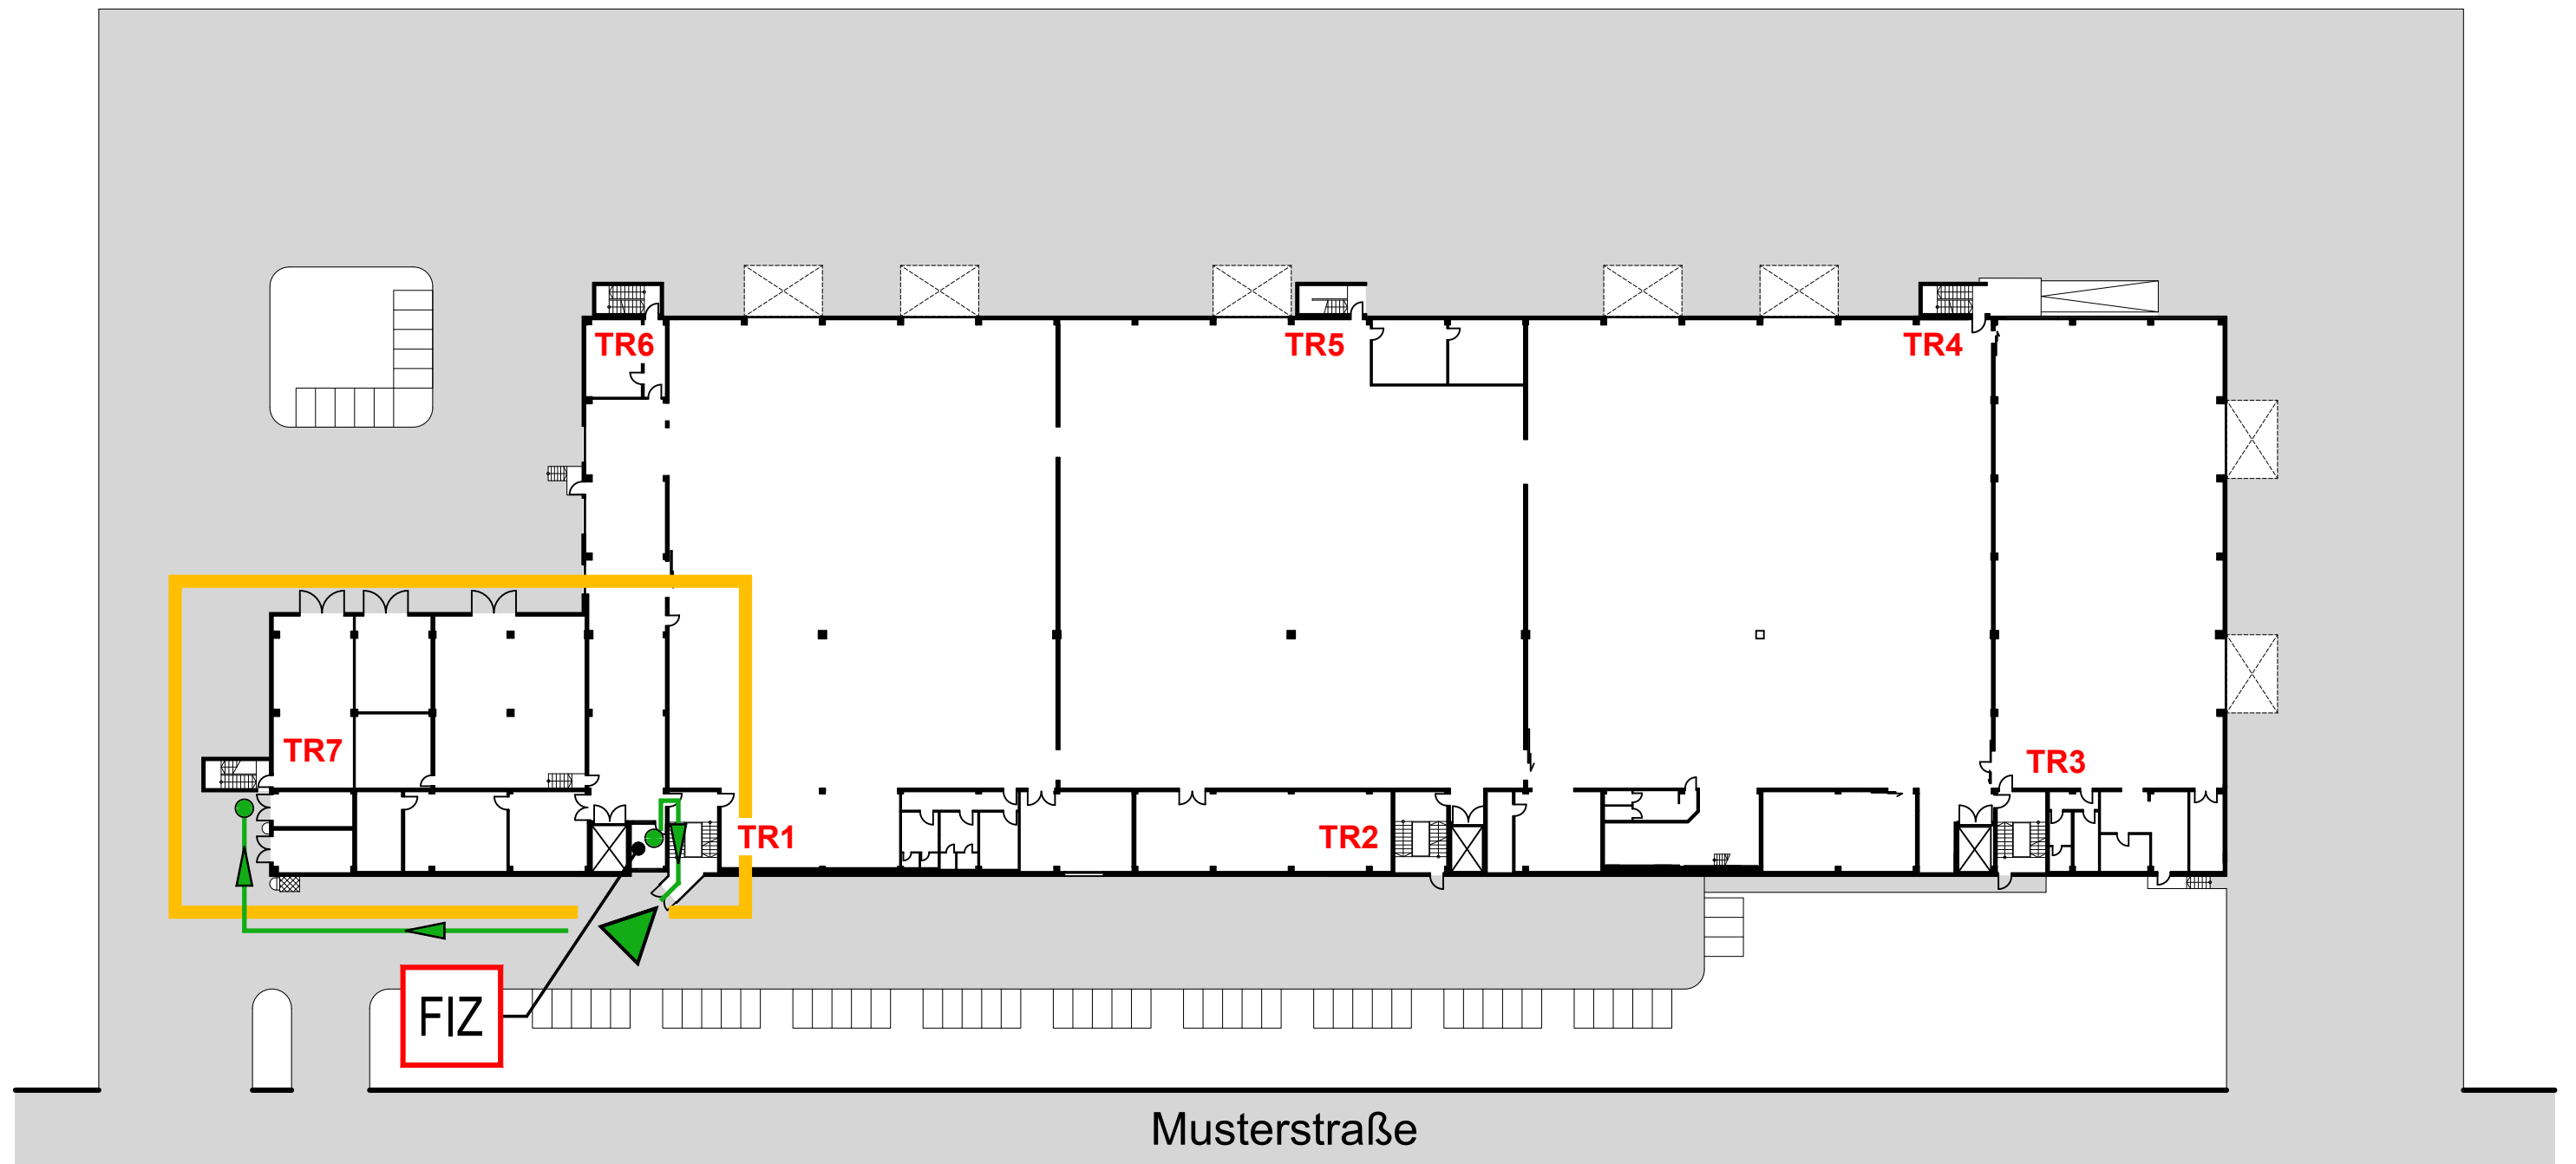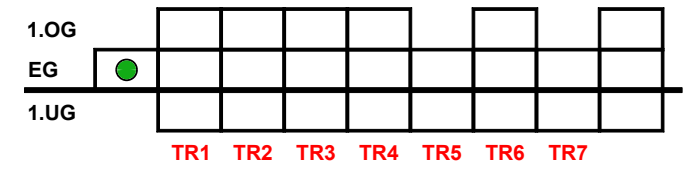


Meldergruppe Weg zur ÜE	Gebäude	Geschoss EG	Nutzung Technik	Bemerkung	Stand/Datum 21.11.2022
-----------------------------------	---------	-----------------------	---------------------------	-----------	----------------------------------

EG

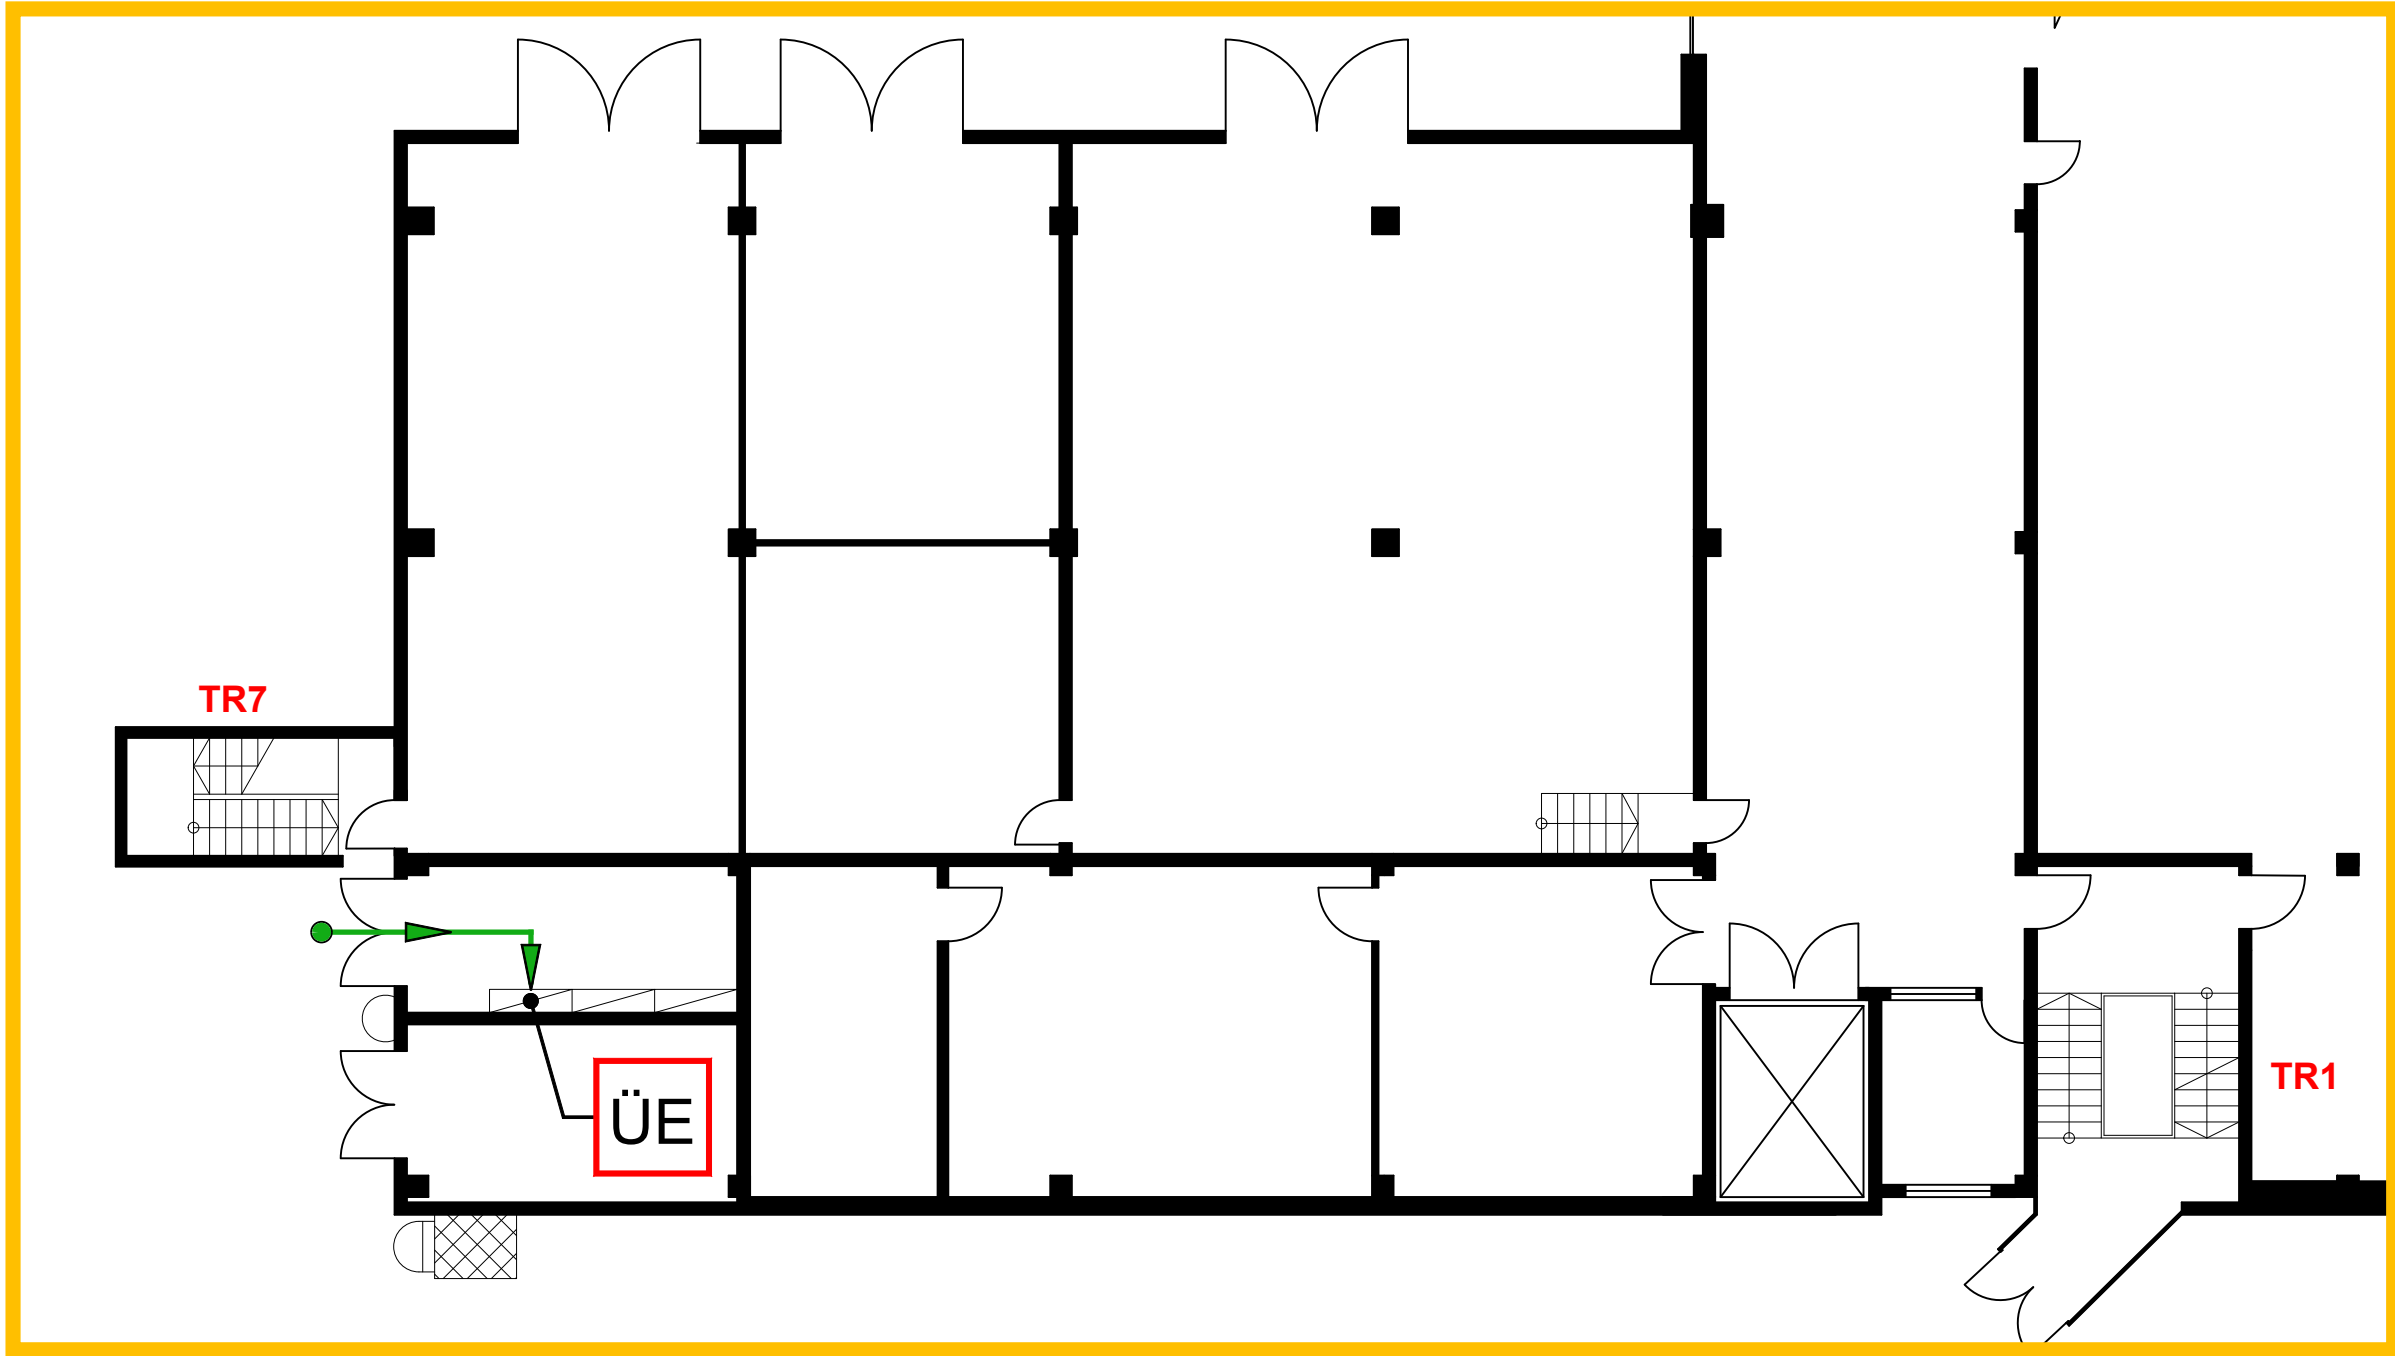


Weg zur SPZ1

Meldergruppe Weg zur SPZ1	Gebäude Gebäude A	Geschoss 1.UG	Nutzung Sprinklerzentrale 1	Bemerkung	Stand/Datum 21.11.2022
-------------------------------------	-----------------------------	-------------------------	---------------------------------------	-----------	----------------------------------

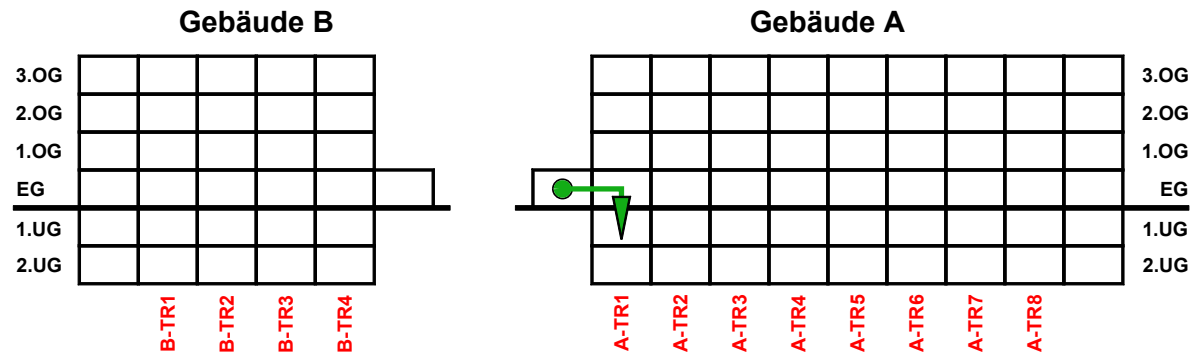


EG

FIZ

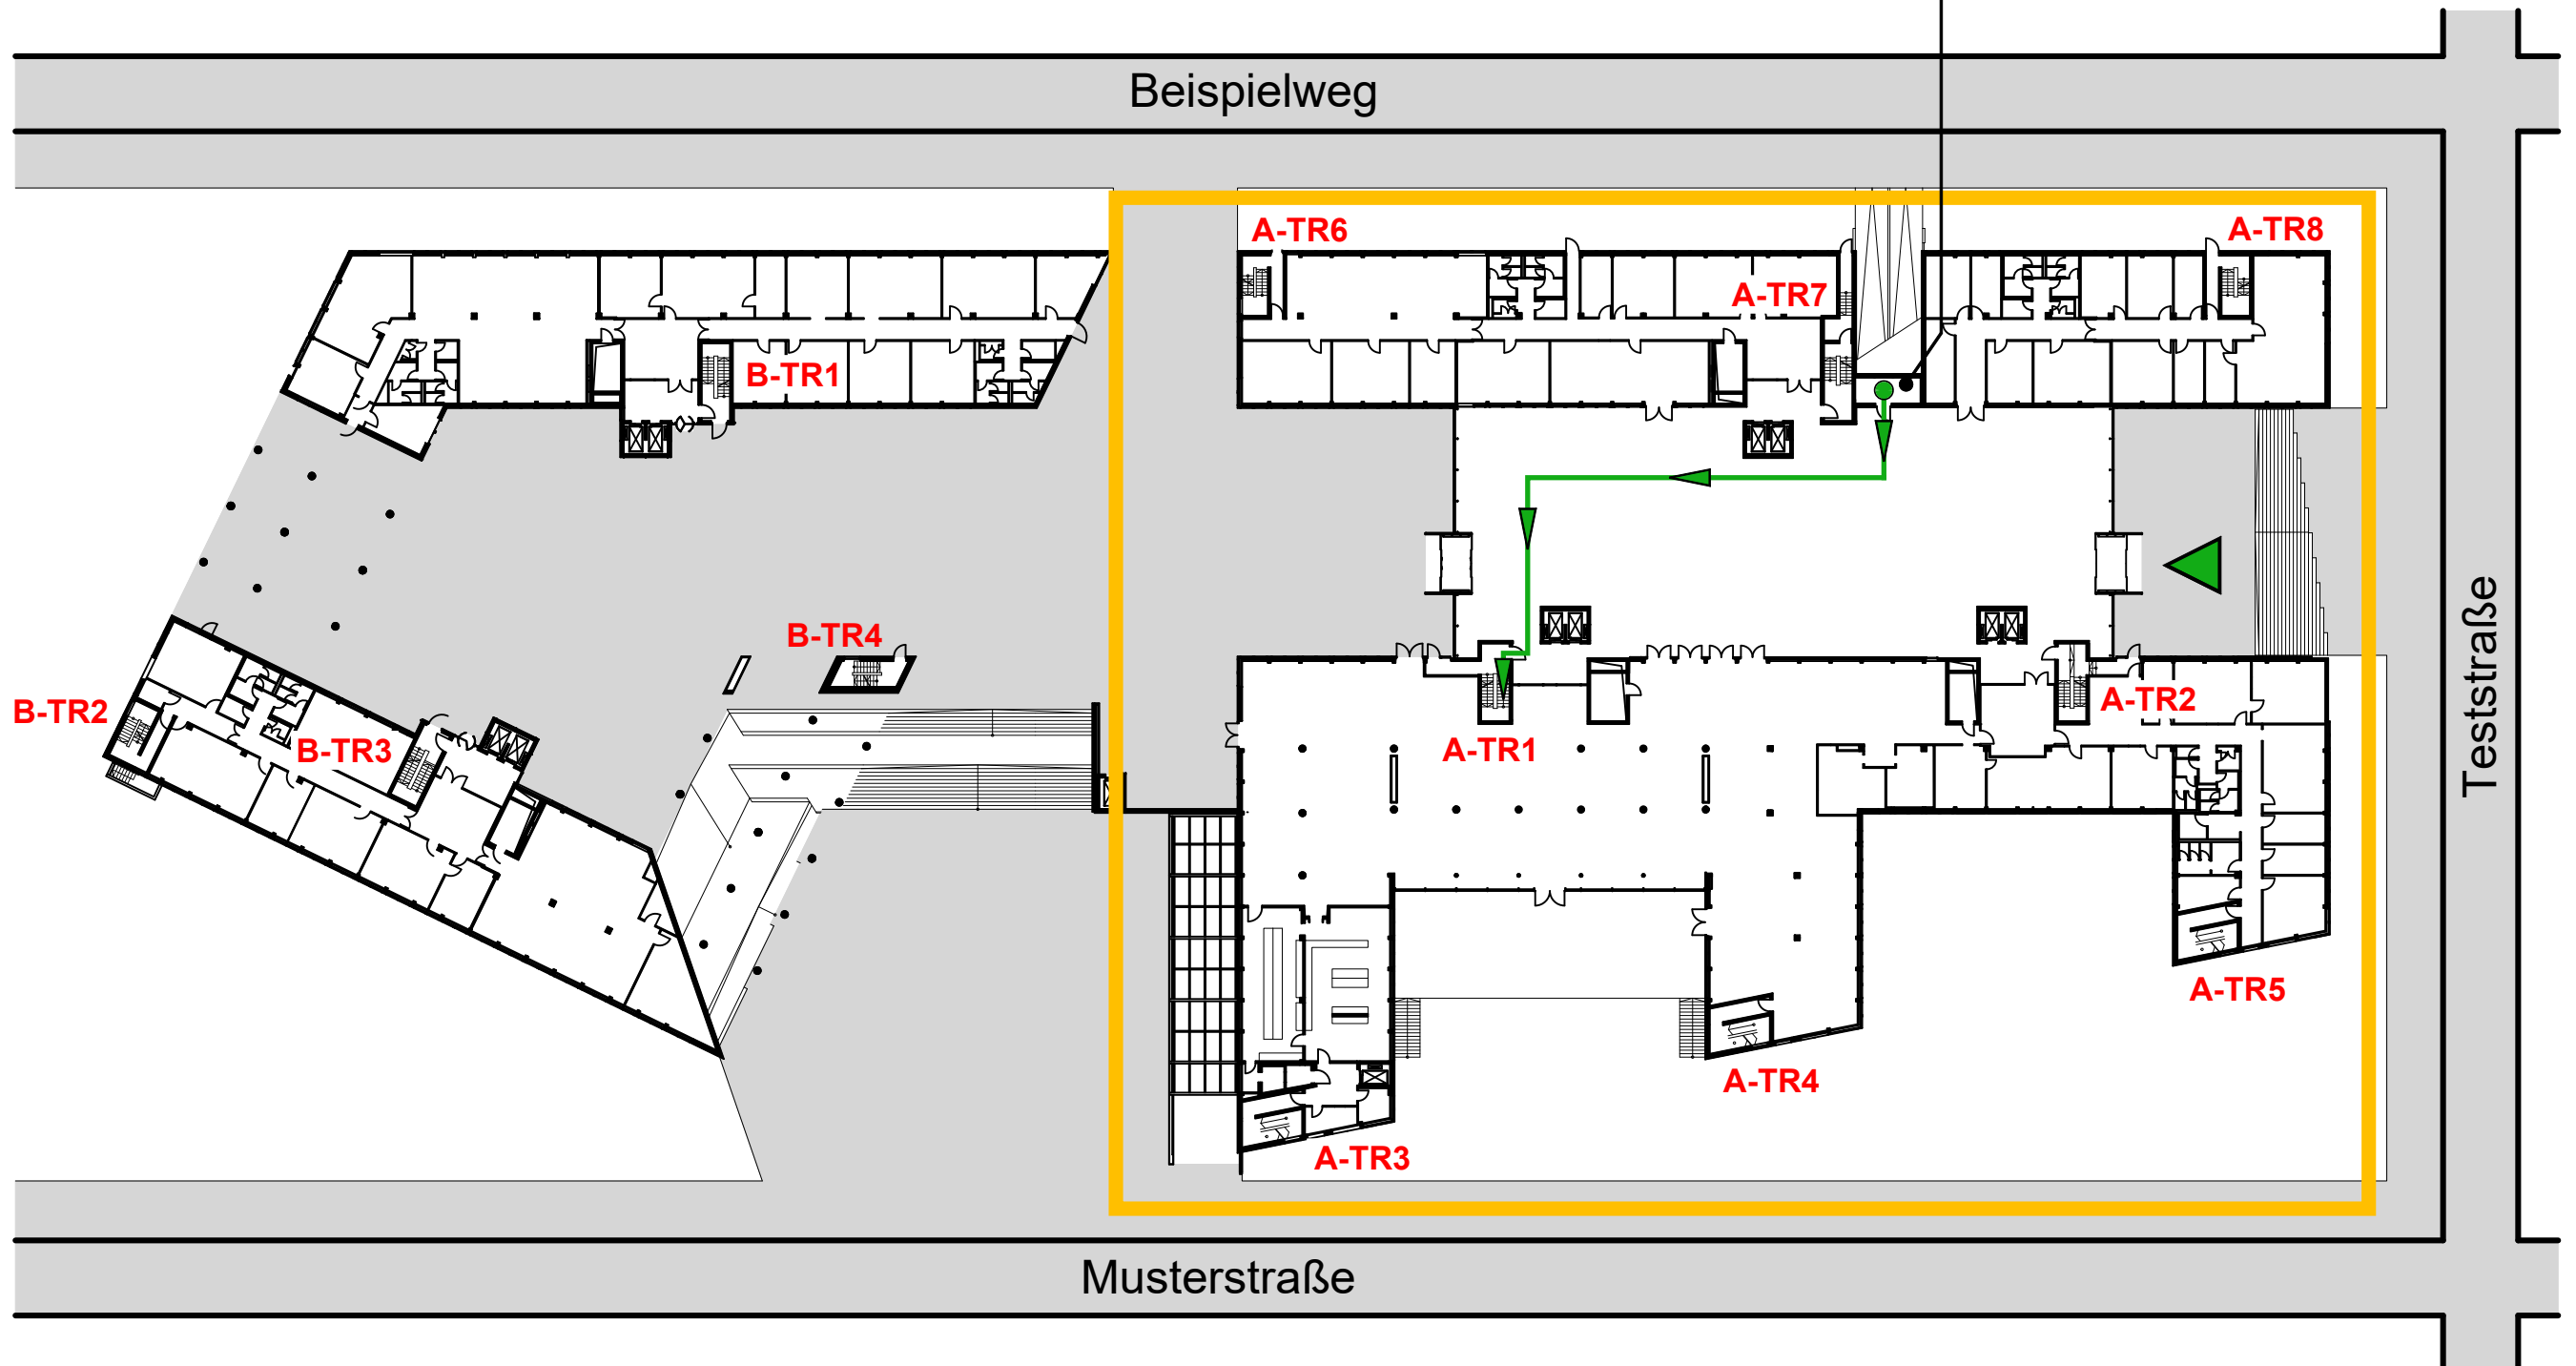


Meldergruppe Weg zur SPZ1	Gebäude Gebäude A	Geschoss 1.UG	Nutzung Sprinklerzentrale 1	Bemerkung	Stand/Datum 21.11.22
-------------------------------------	-----------------------------	-------------------------	---------------------------------------	-----------	--------------------------------

1.UG

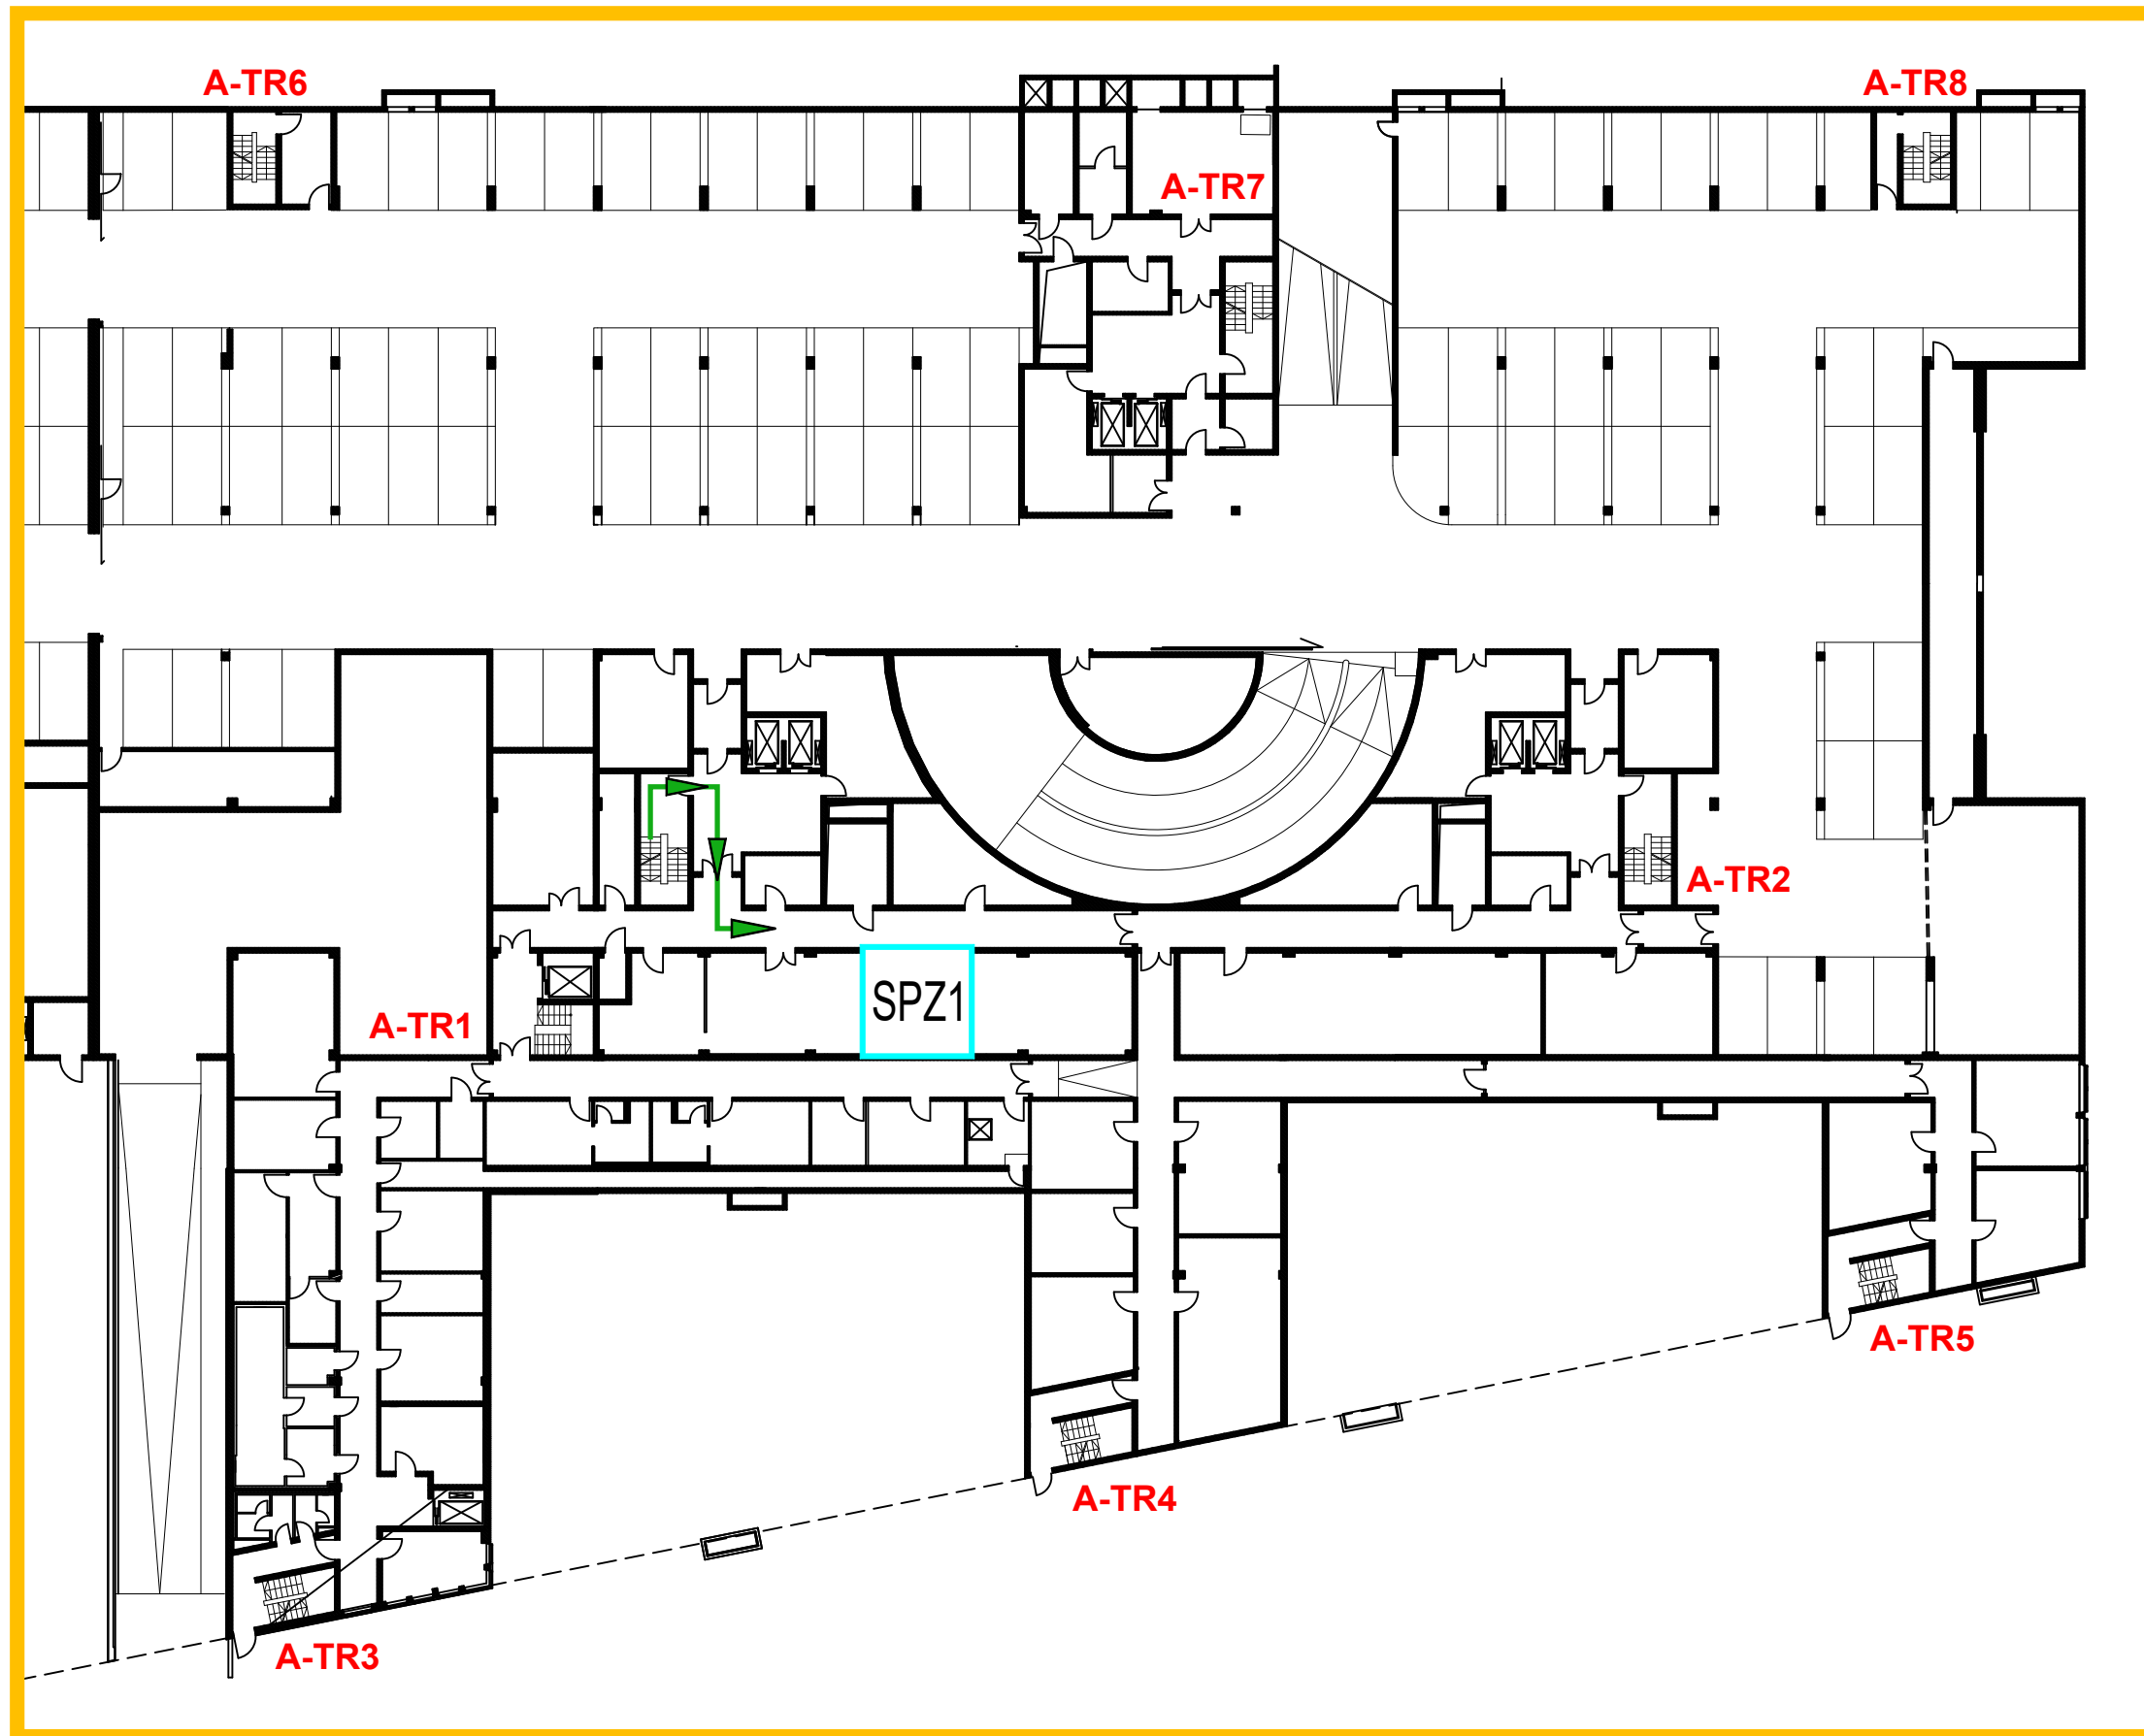


Weg zur SPZ2

Meldergruppe Weg zur SPZ2	Gebäude Gebäude B	Geschoss 1.UG	Nutzung Sprinklerzentrale 2	Bemerkung	Stand/Datum 21.11.2022
-------------------------------------	-----------------------------	-------------------------	---------------------------------------	-----------	----------------------------------

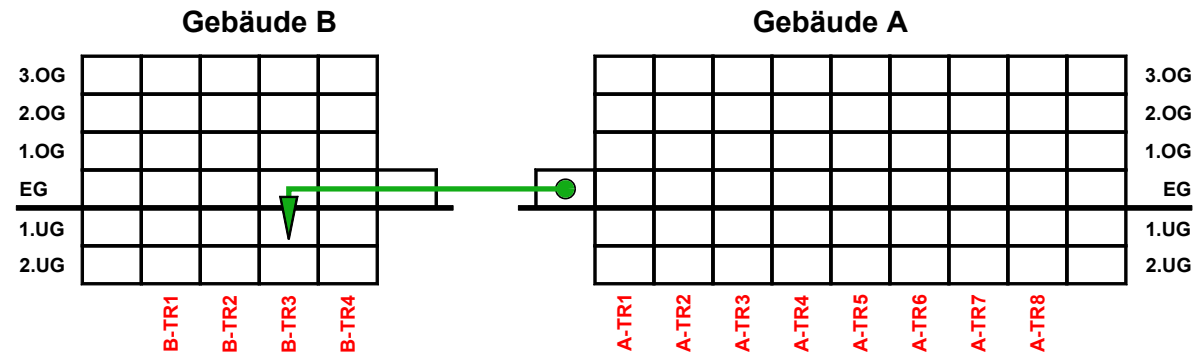

EG

FIZ

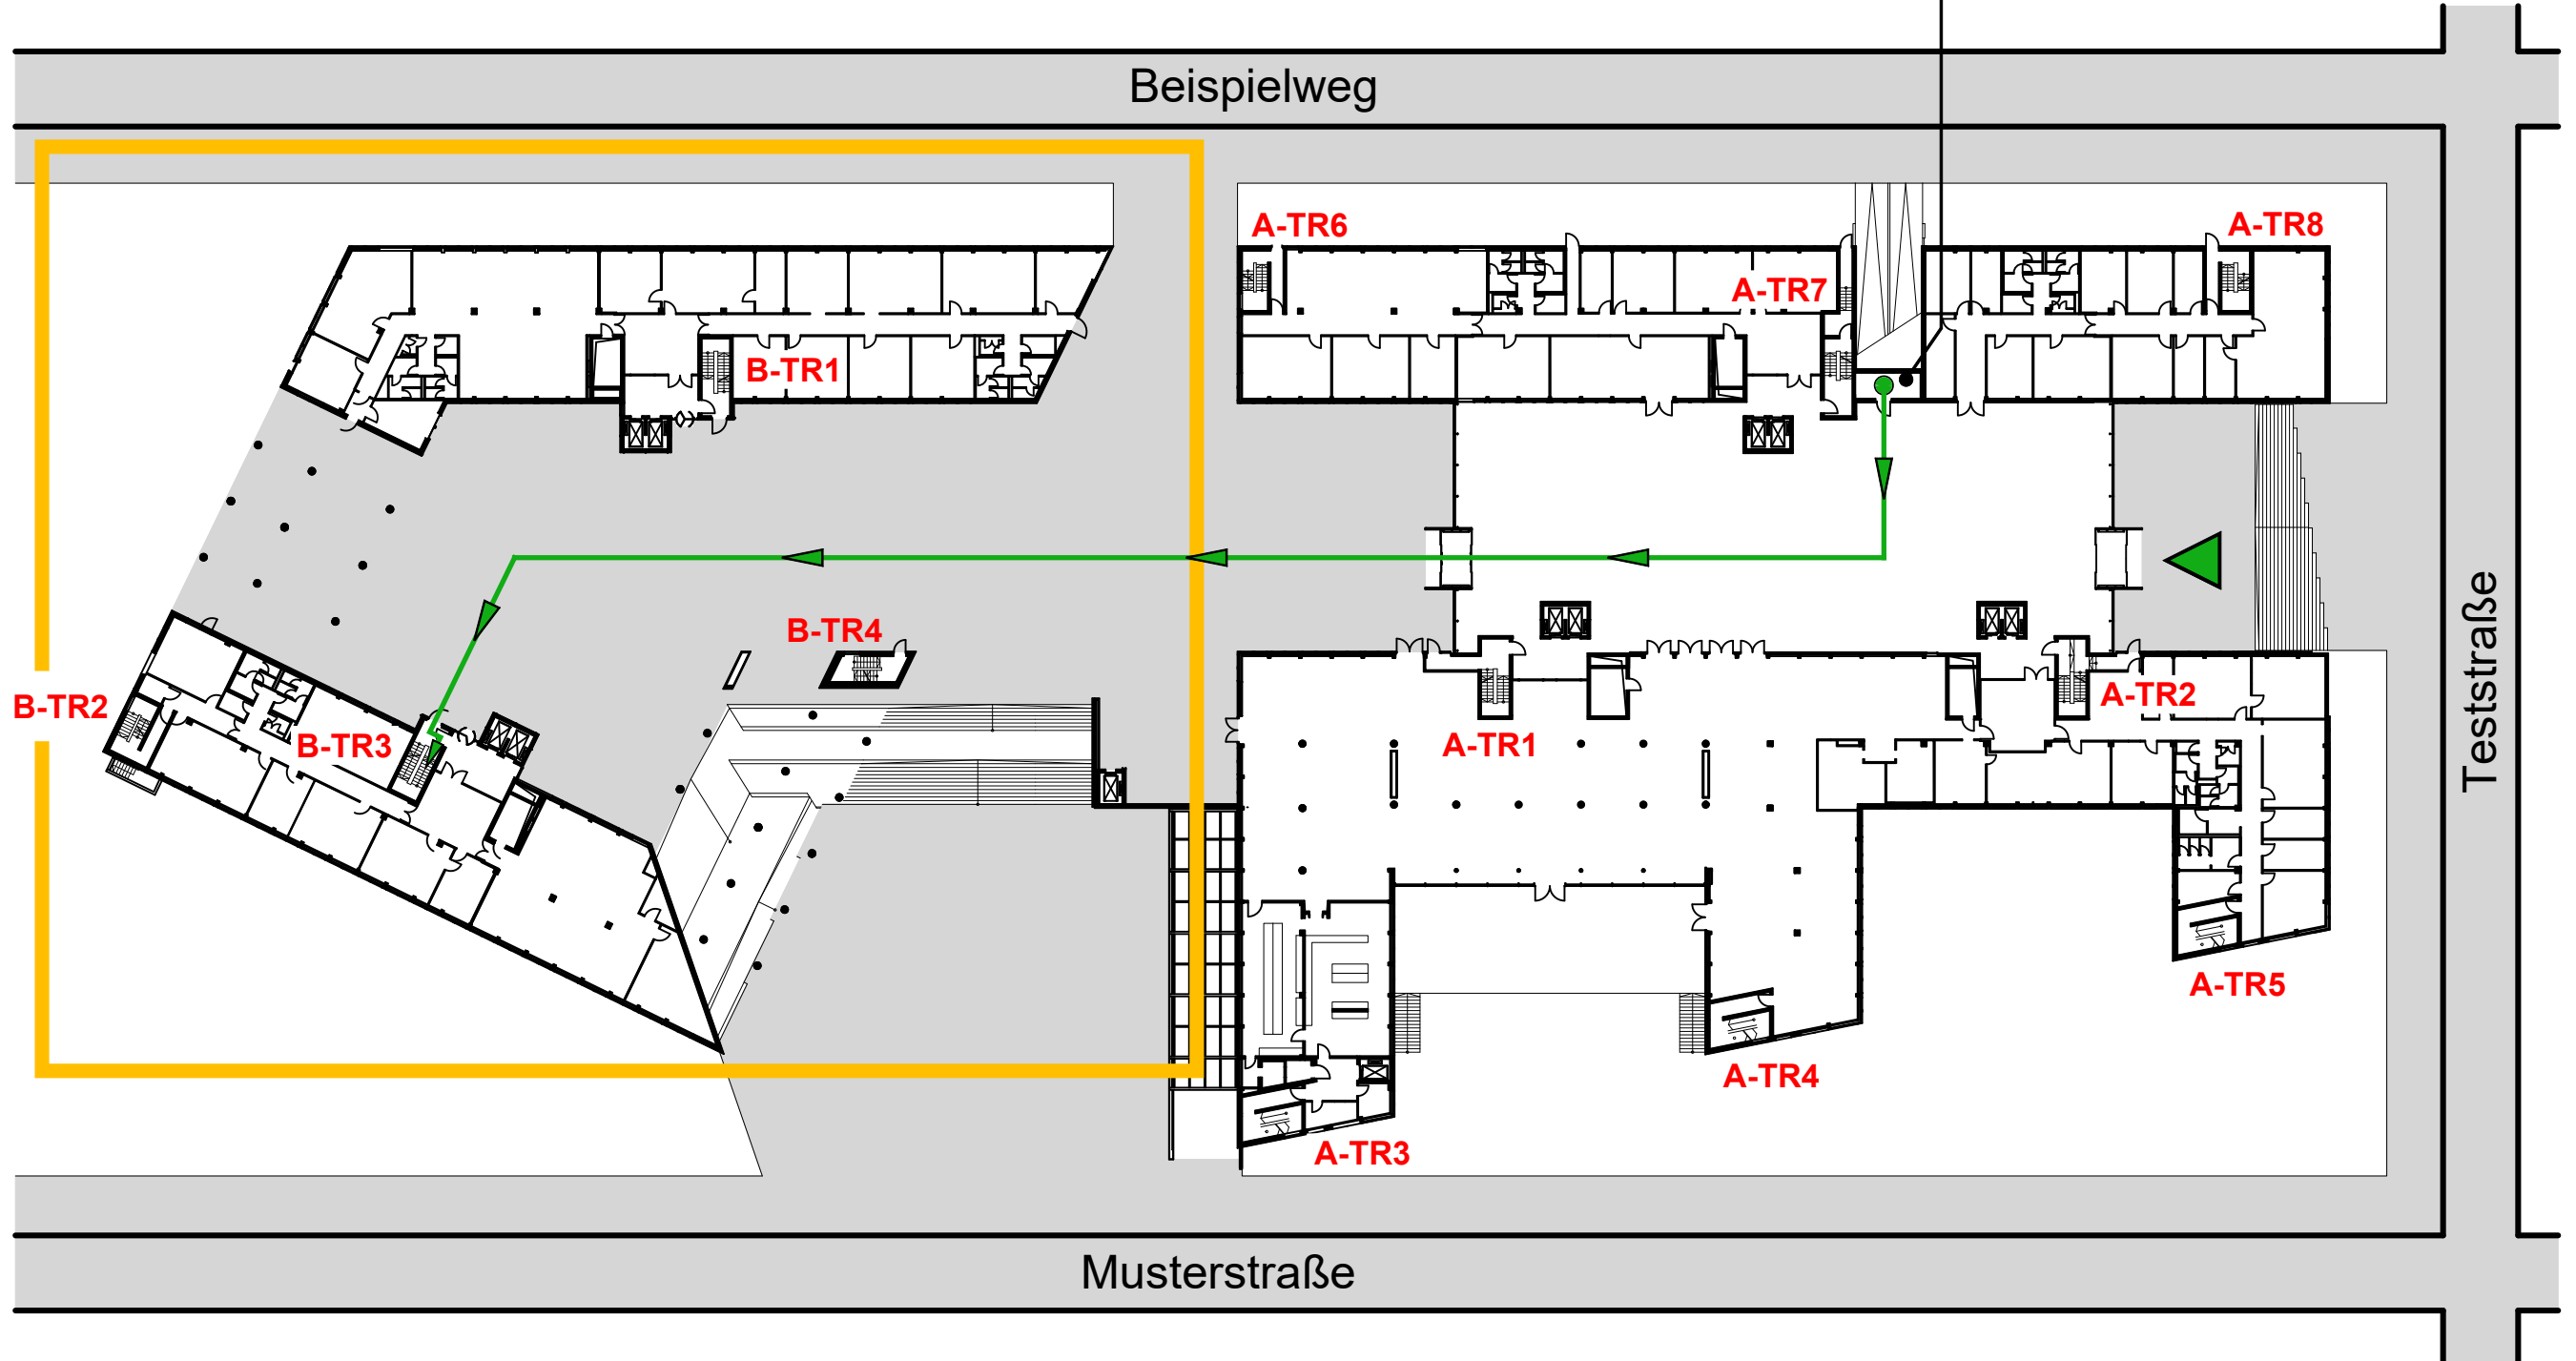

Meldergruppe	Gebäude	Geschoss	Nutzung	Bemerkung	Stand/Datum
Weg zur SPZ2	Gebäude B	1.UG	Sprinklerzentrale 2		21.11.22

1.UG

