

MELDERGRUPPE	BAU	GESCHOSS/EBENE	RAUM	MELDERART	ANZAHL	BESONDERES
6401	Bauteil III	2.OG	Flur	Automatische Brandmelder	5	



**EG**

MUSTER  
DIN 14675  
BRANDMELDEANLAGE



LEGENDE

- Standort
- ⊗ Lageplantableau
- FBF** Feuerwehr-Bedienfeld
- FAT** Feuerwehr-Anzeigetableau
- HM** Hauptmelder
- FNS** Feuerwehr-Notschalter
- FSD** Feuerwehr-Schlüsseldepot
- / / / Meldebereich
- ⊗ Rundumkennleuchte
- Einsatzweg
- ➔ Zugang

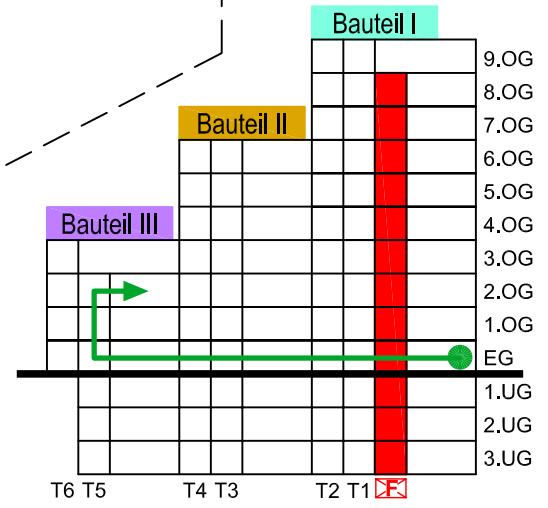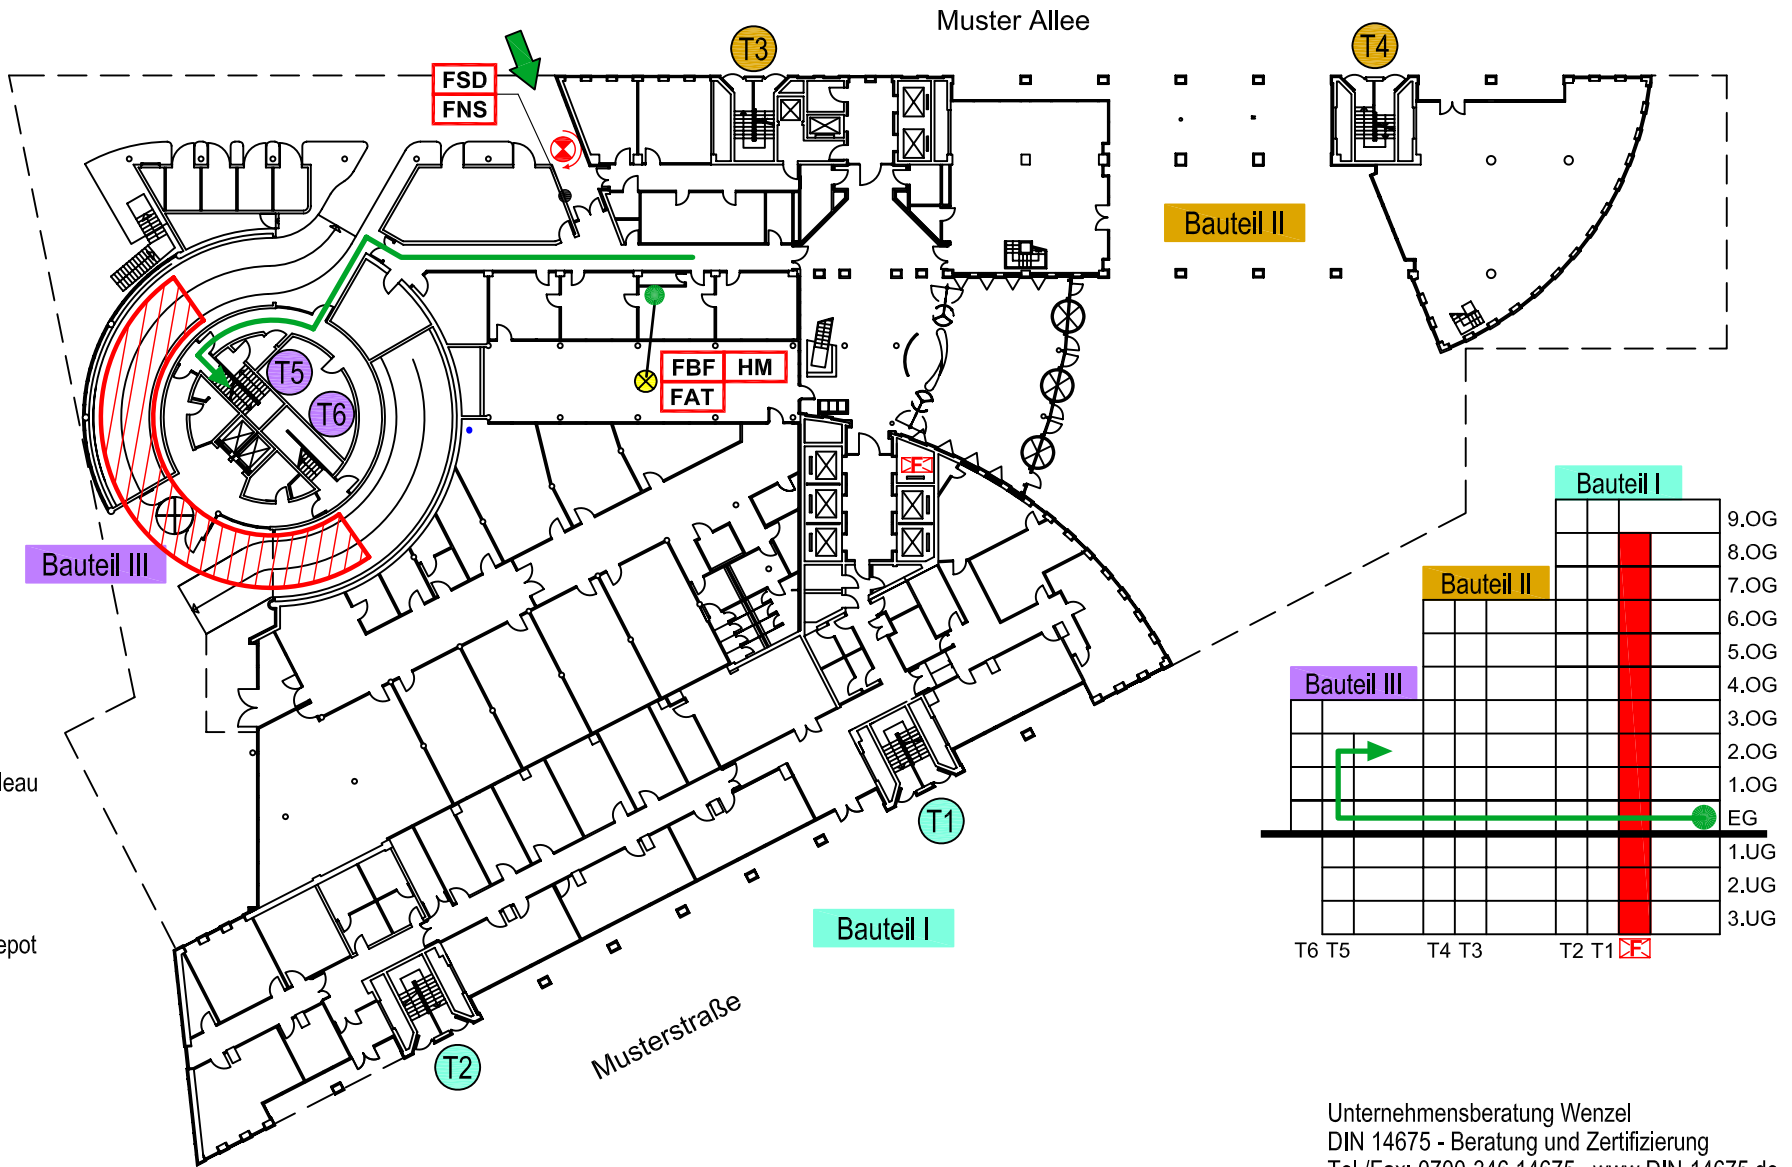

MELDERGRUPPE	BAU	GESCHOSS/EBENE	RAUM	MELDERART	ANZAHL	BESONDERES
6401	Bauteil III	2.OG	Flur	Automatische Brandmelder	5	

MELDEBEREICH

**2.OG**

